


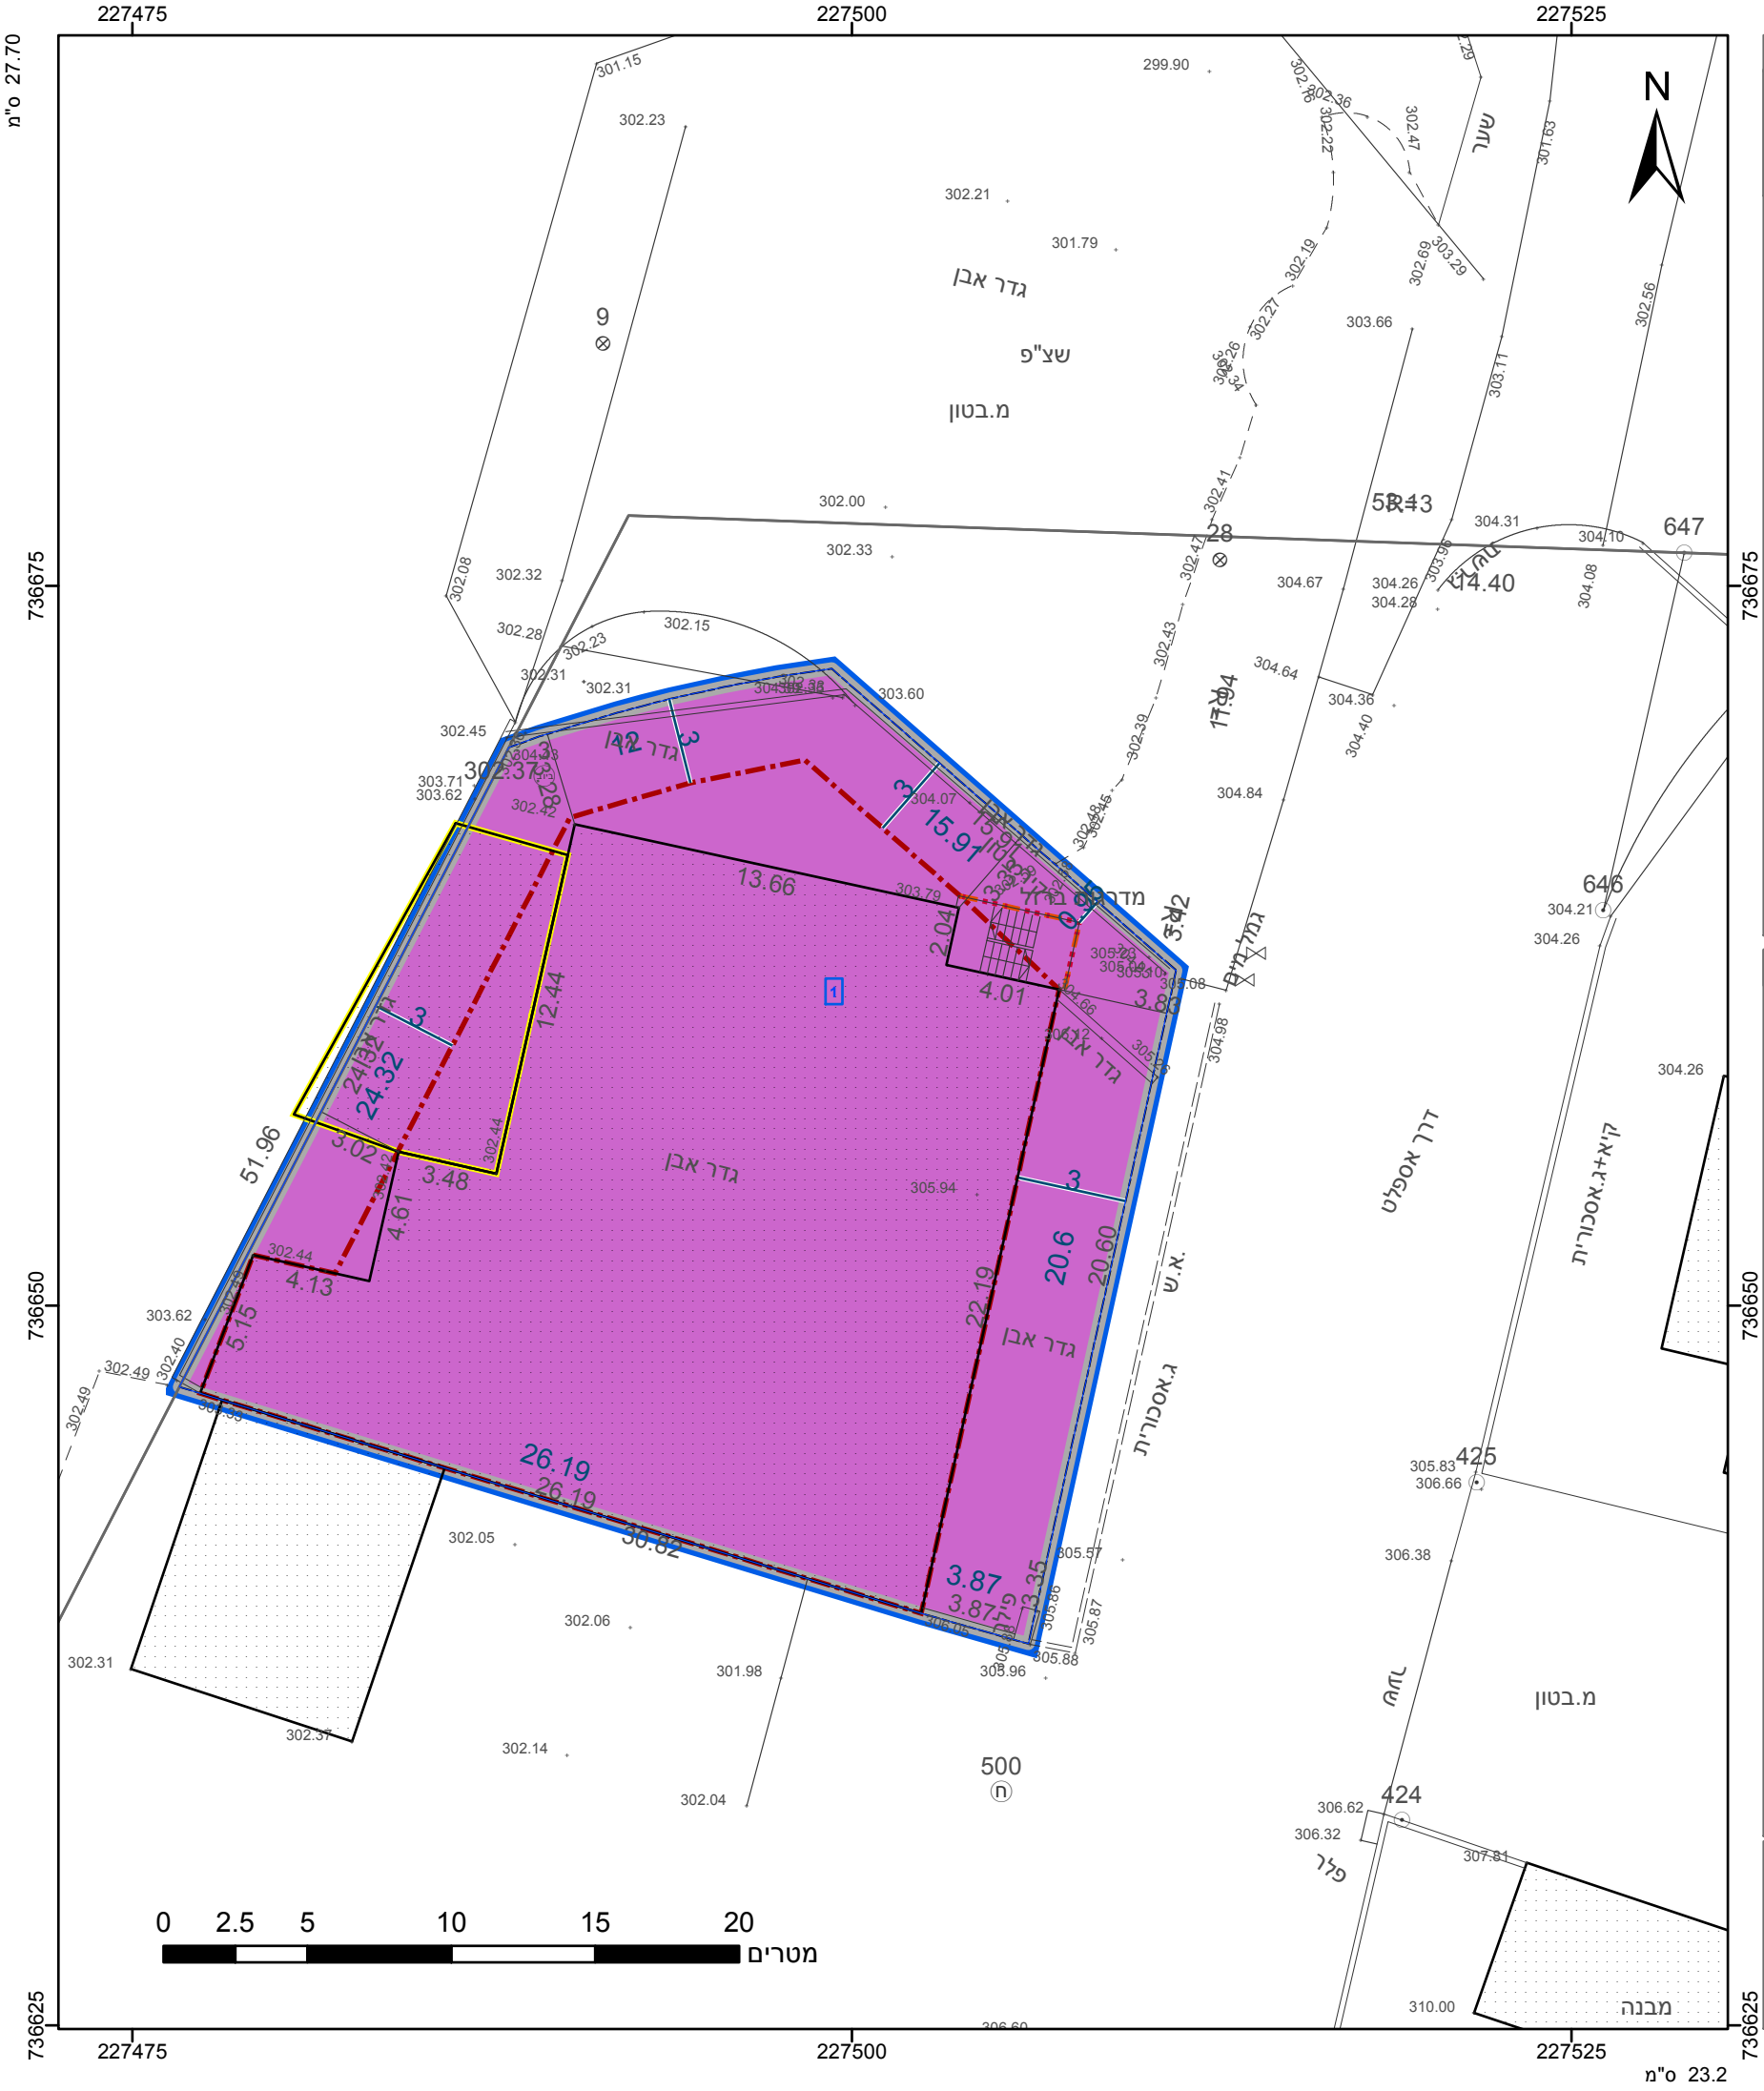

מקרא

גבול התכנית

גוש 1234

גבול גוש ומספרו

5

תא שטח ומספרו

1

מספר הדרך

קווי בנין

רחב הדרך

תעשייה קלה ומלאכה

מבנה להריסה

מידות

קו בנין עילי

קו-בנין

תכנית מס' 257-0965517

שטח התכנית 0.748 דונם

קנה מידה 1:250

מונה תדפיס התשריט 7

מועד הפקה 05/01/2022

08:24

שמות*

מגיש תכנית ניעמאן אבו חמד תאגיד

עורך ראשי אחמד חטאב תאגיד

אישורים בתכנית מס' 257-0965517

הריני מצהיר בזאת כי המפה הטופוגרפית/המצבית המהווה רקע לתכנית זו, נערכה על ידי ביום 05-08-2021 והיא הוכנה לפי הוראות נוהל מבא"ת ובהתאם להוראות החוק ולתקנות המודדים שבתוקף. דיוק הקו הכחול והקדסטר: קו כחול (בלבד) ברמה אנליטית

815

מספר רישיון

תאריך

זאהר נואטחה

שם המודד

חתימה

חוק התכנון והבנייה, התשכ"ה - 1965	
תכנית מתאר מקומית	
מס' 257-0965517	
שינוי בהוראות וזכויות בנייה - 17510/20	
תשריט מצב מוצע	
גיליון 1	מתוך 1
מחוז	צפון
מרחב תכנון מקומי	מבוא העמקים
רשות מקומית	ריינה
ישוב	ריינה
תכנית בסמכות	מקומית
איחוד וחלוקה	ללא איחוד וחלוקה
היתרים או הרשאות	תכנית שמכוחה ניתן להוציא היתרים או הרשאות
מונה תדפיס התשריט	7
מועד הפקה	05/01/2022
08:24	
שטח התכנית	0.748 דונם
קנה מידה	1:250
שמות*	
מגיש תכנית	ניעמאן אבו חמד תאגיד
עורך ראשי	אחמד חטאב תאגיד

בעלי ענין בקרקע*

טבלת גושים וחלקות*			
מספר גוש	חלק/ כל הגוש	מספרי חלקות בשלמותן	מספרי חלקות בחלקיותן
17510	חלק		20

* הרשימה המלאה מפורטת בהוראות התכנית / בהודעה שפורסמה בעיתונות וברשומות

תרשים התמצאות - קנ"מ 1:1250

שנת צילום אויר: 2019

מספר תכנית: 257-0965517, מספר גירסת תשריט: 7