

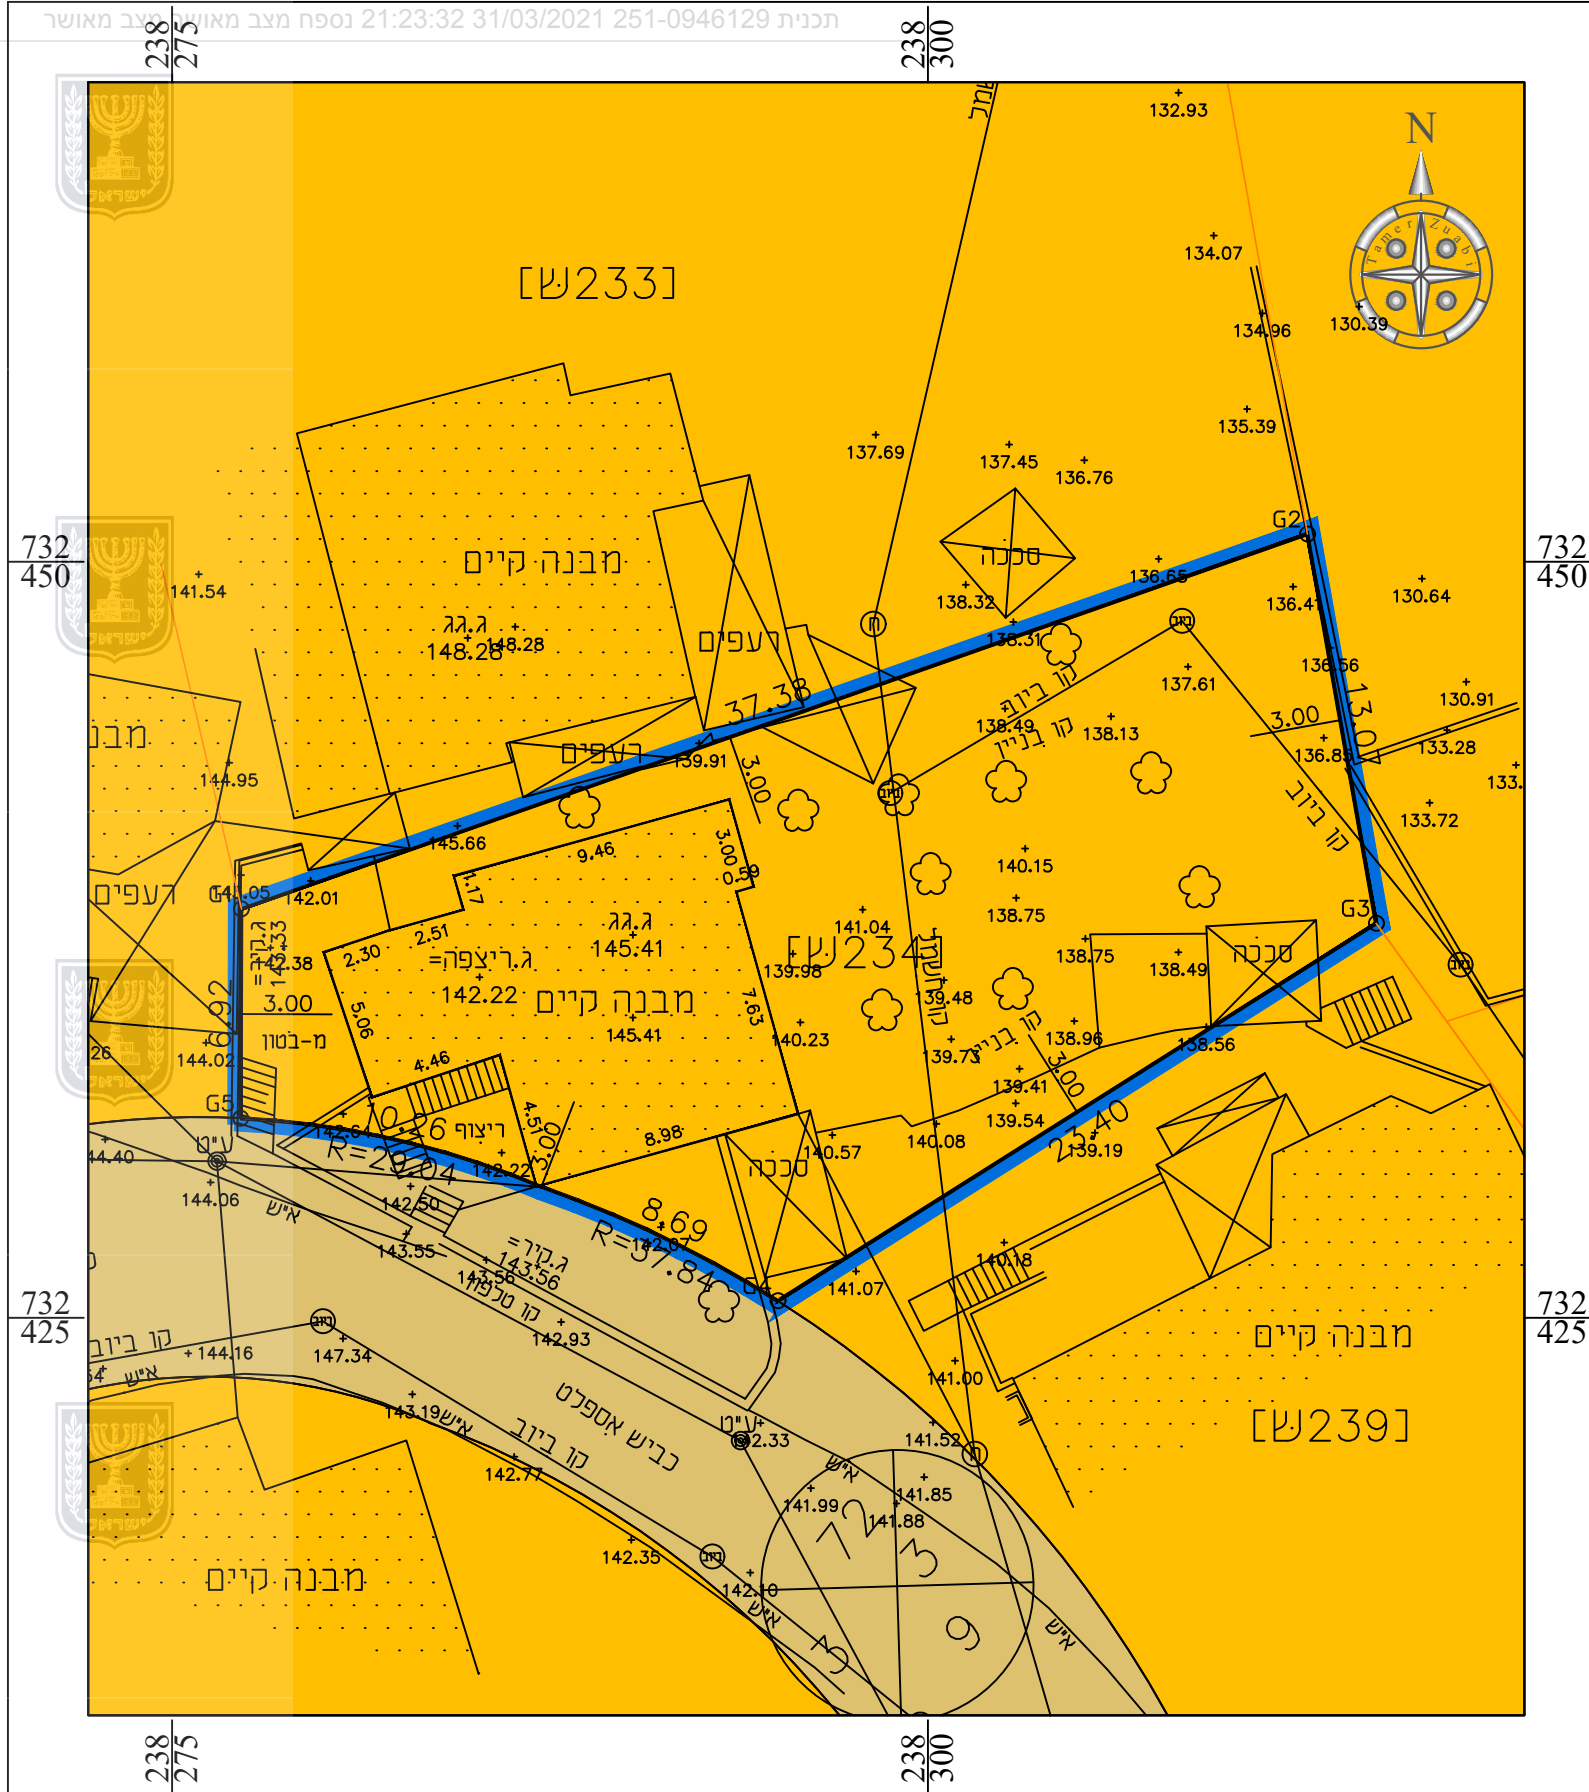


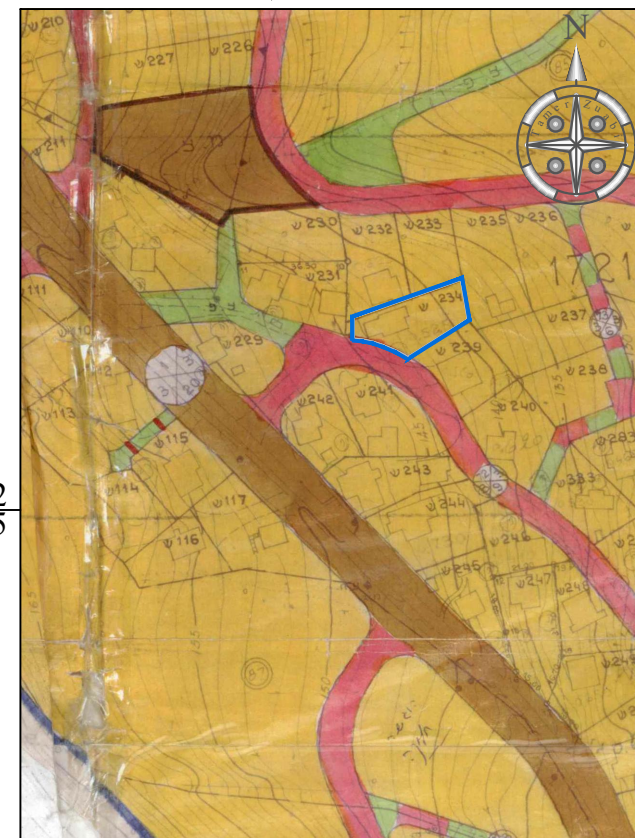

מצב מאושר קנ"מ 1:250

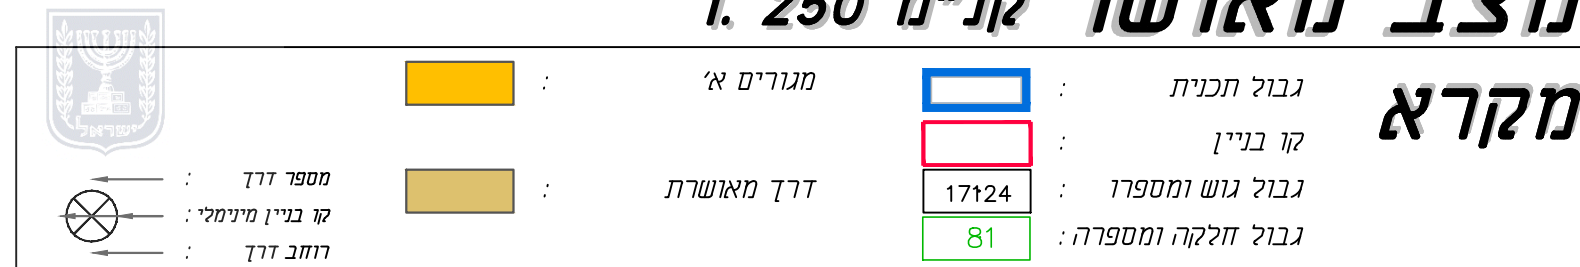

ג\1281 קנ"מ 1:250

חוק התכנון והבנייה, התשכ"ה - 1965
תכנית מפורטת

מס' 251-0946129

שם התכנית :
שינוי קווי בניין
בגוש 17215 חלקה 88
שיבלי

מצב מאושר גליון 1 מתוך 1

שם חנפוד	קנימ
מצב מאושר	1 : 250
תרשים סביבה	1 : 2,500

תאריך 31-03-2020

שמות וחתימות:

שם:	תאמר זועבי	חתימה:	דאמר זועבי
תאריך:	ר.מ. 24967850	אדריכל	

איחוד וחלוקה	מסכות ראשית	אופי התוכנית
-	ועדה מקומית	תוכנית שניתן מכוחה להוציא דיתורים

מחזור : הצפון
מרחב תכנון מקומי : הגליל המזרחי
רשות מקומית : מ.מ. שיבלי אום אלגונם
ישוב : שיבלי אום אלגונם
שטח התוכנית : 0.527 דונם

גושים וחלקות בתוכנית:

גוש	סוג גוש	חלקות בשלמותן	חלקי חלקות
17215	מוסדר		88
מודד מוסמך	וליד מטאלחה	מ.ד. 1035	חתימה