


227
100

227
150

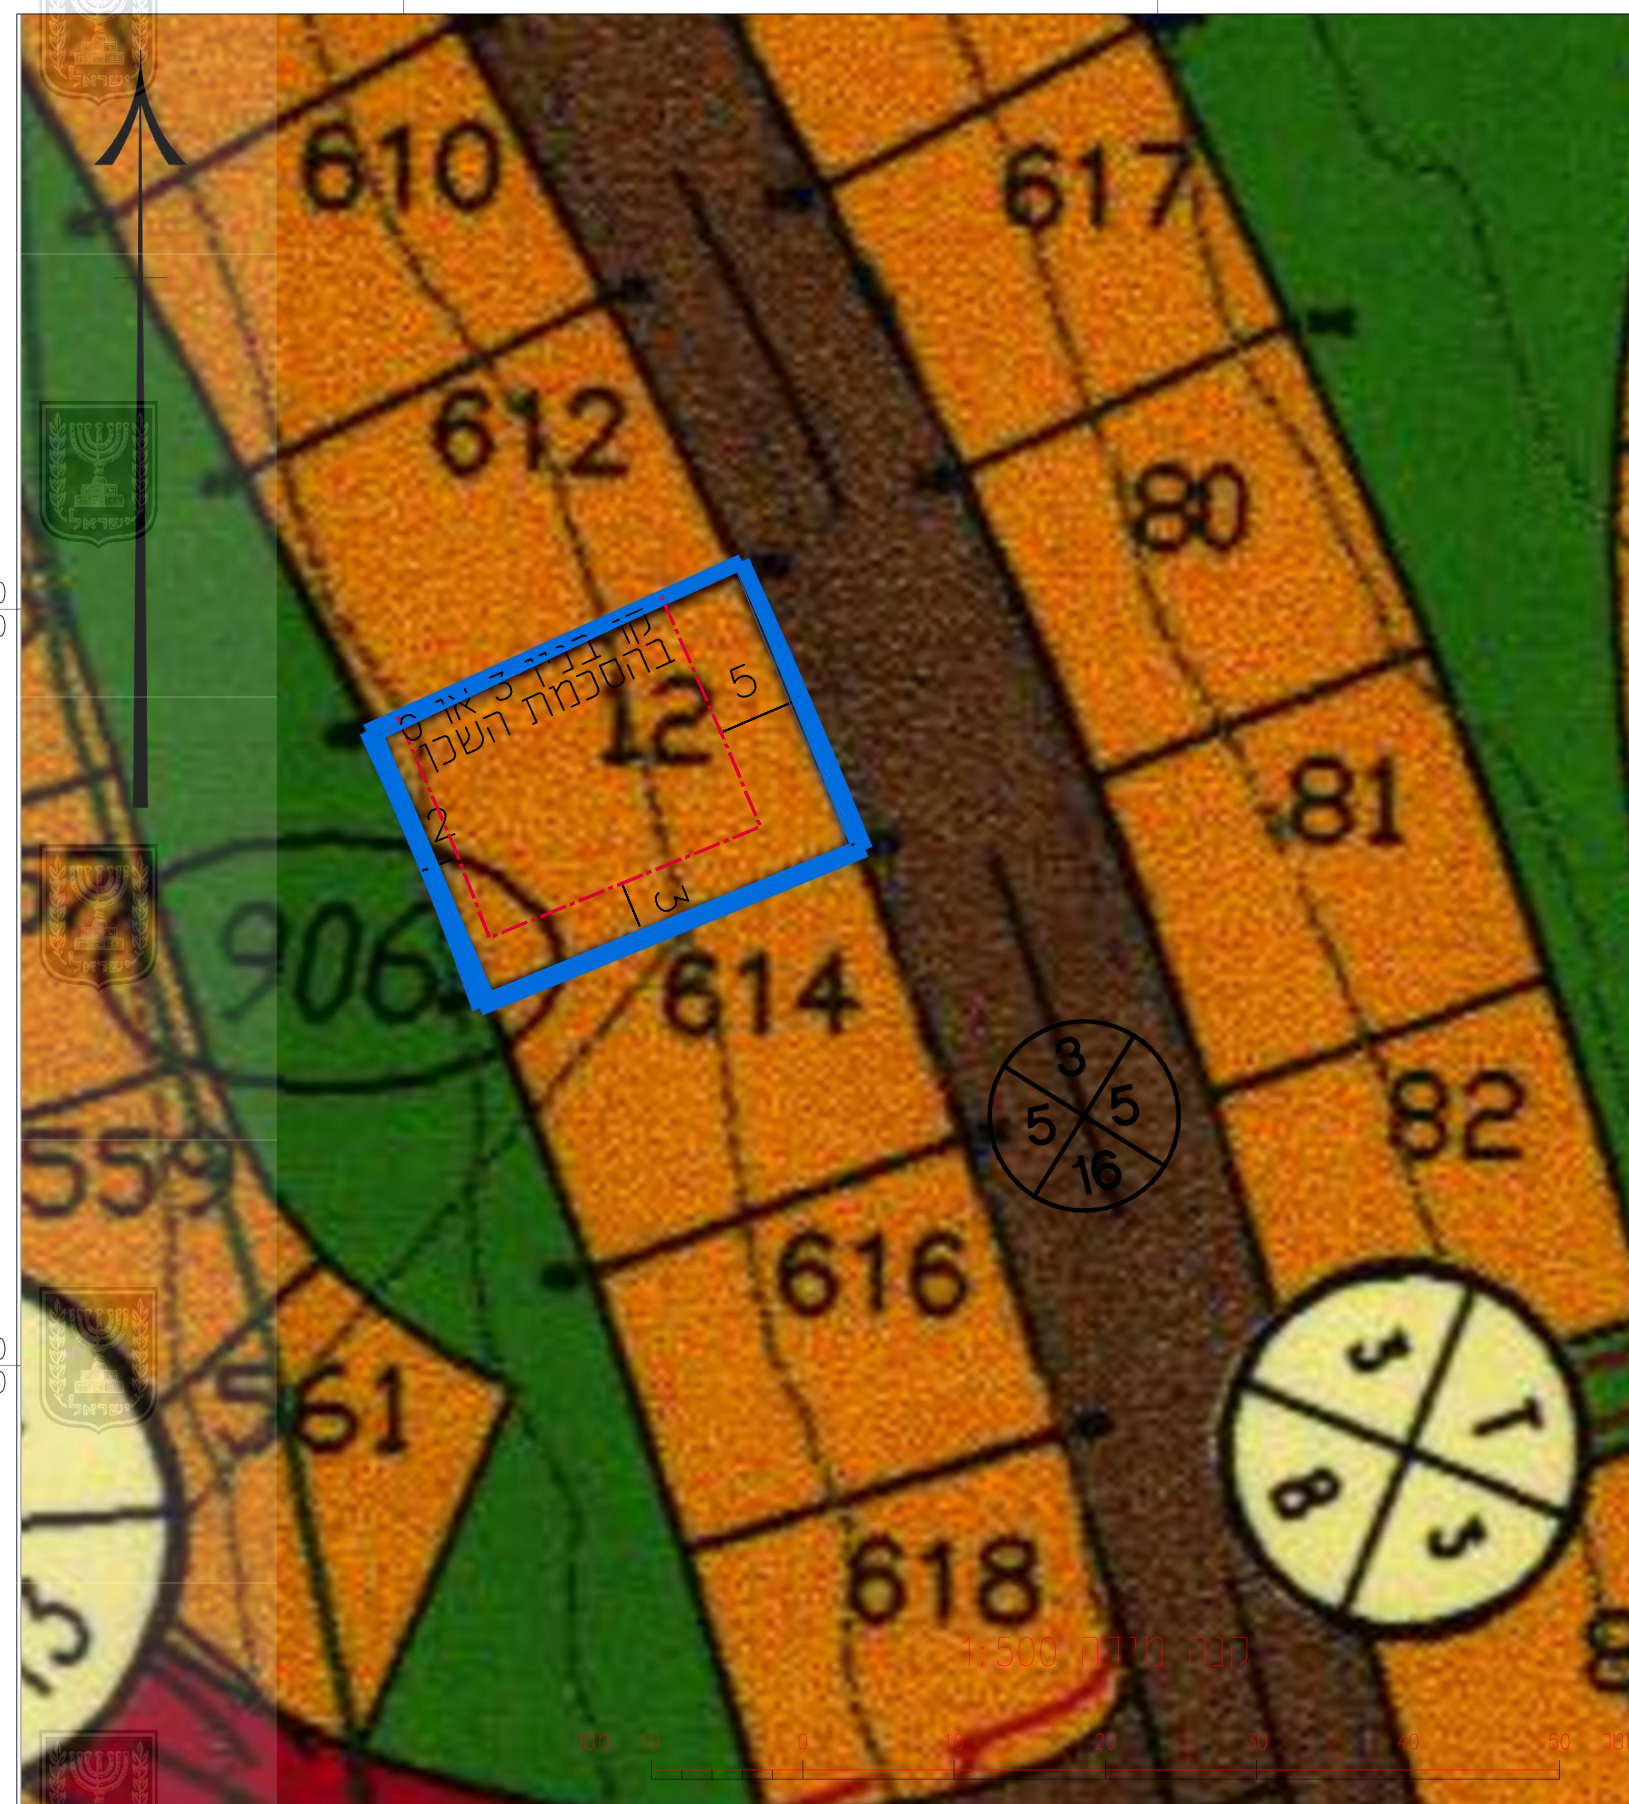

227
100

227
150

מצב מאושר

נספח לתכנית מס' 254-1019918

הגדלת שטח בניה
במגרש 12 - הושעיה

גליון 1 מתוך 1

תחולה	רקע
תאריך עריכת הנספח	20.10.2021
קנ"מ	1:500
שמות וזתימות:	
שם:	יוספה נדן
תאגיד:	
עורך הנספח	

מקרא:



גבול תכנית מוצעת
דרך/חניה מוצעת
דרך קיימת/מאושרת
אזור מגורים א'
ש.צ.פ.



מספר הדרך
קווי בנין
רוחב הדרך