
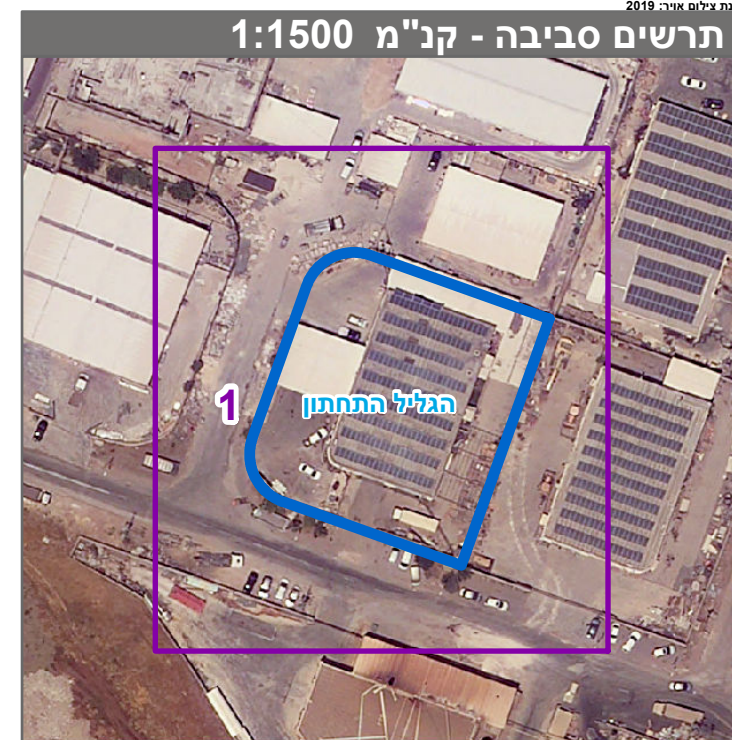
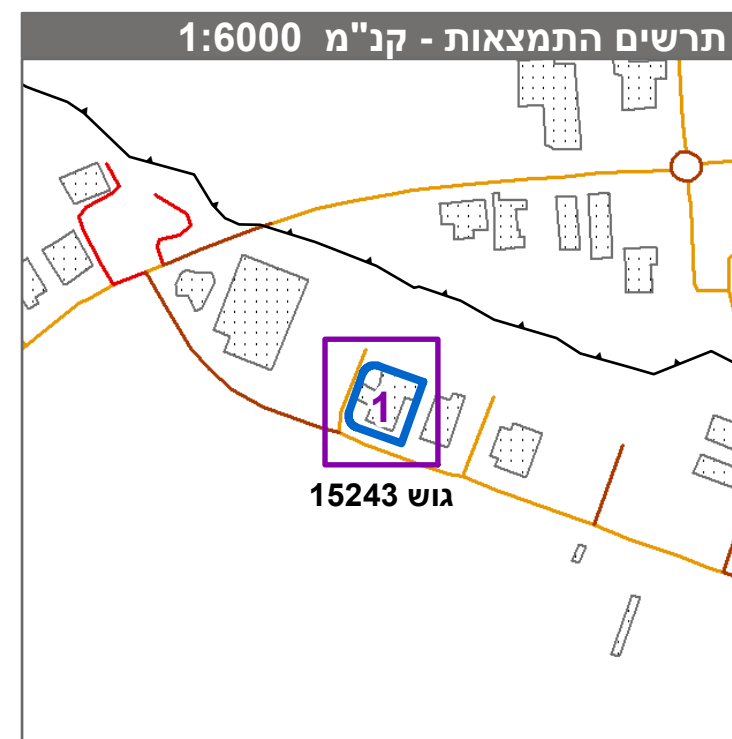
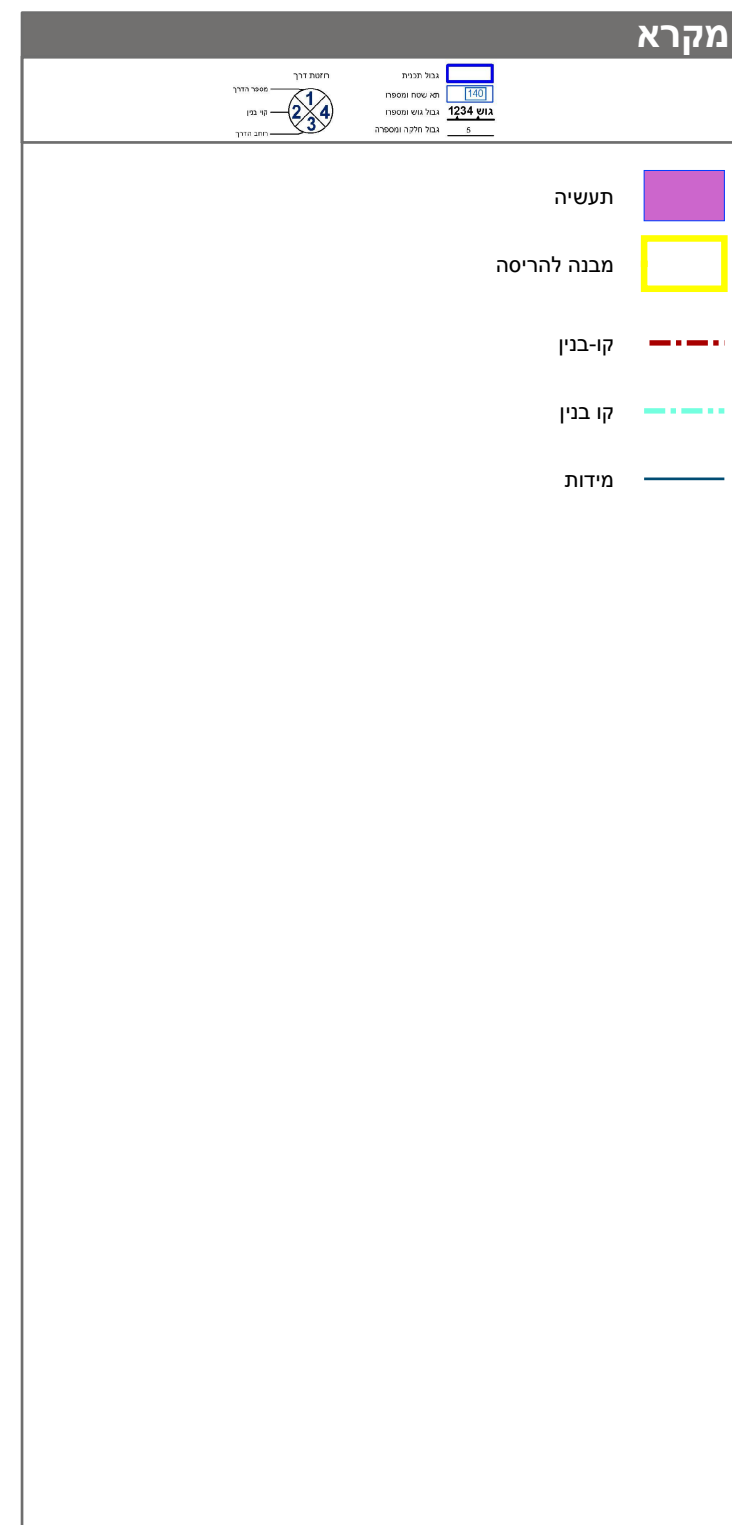


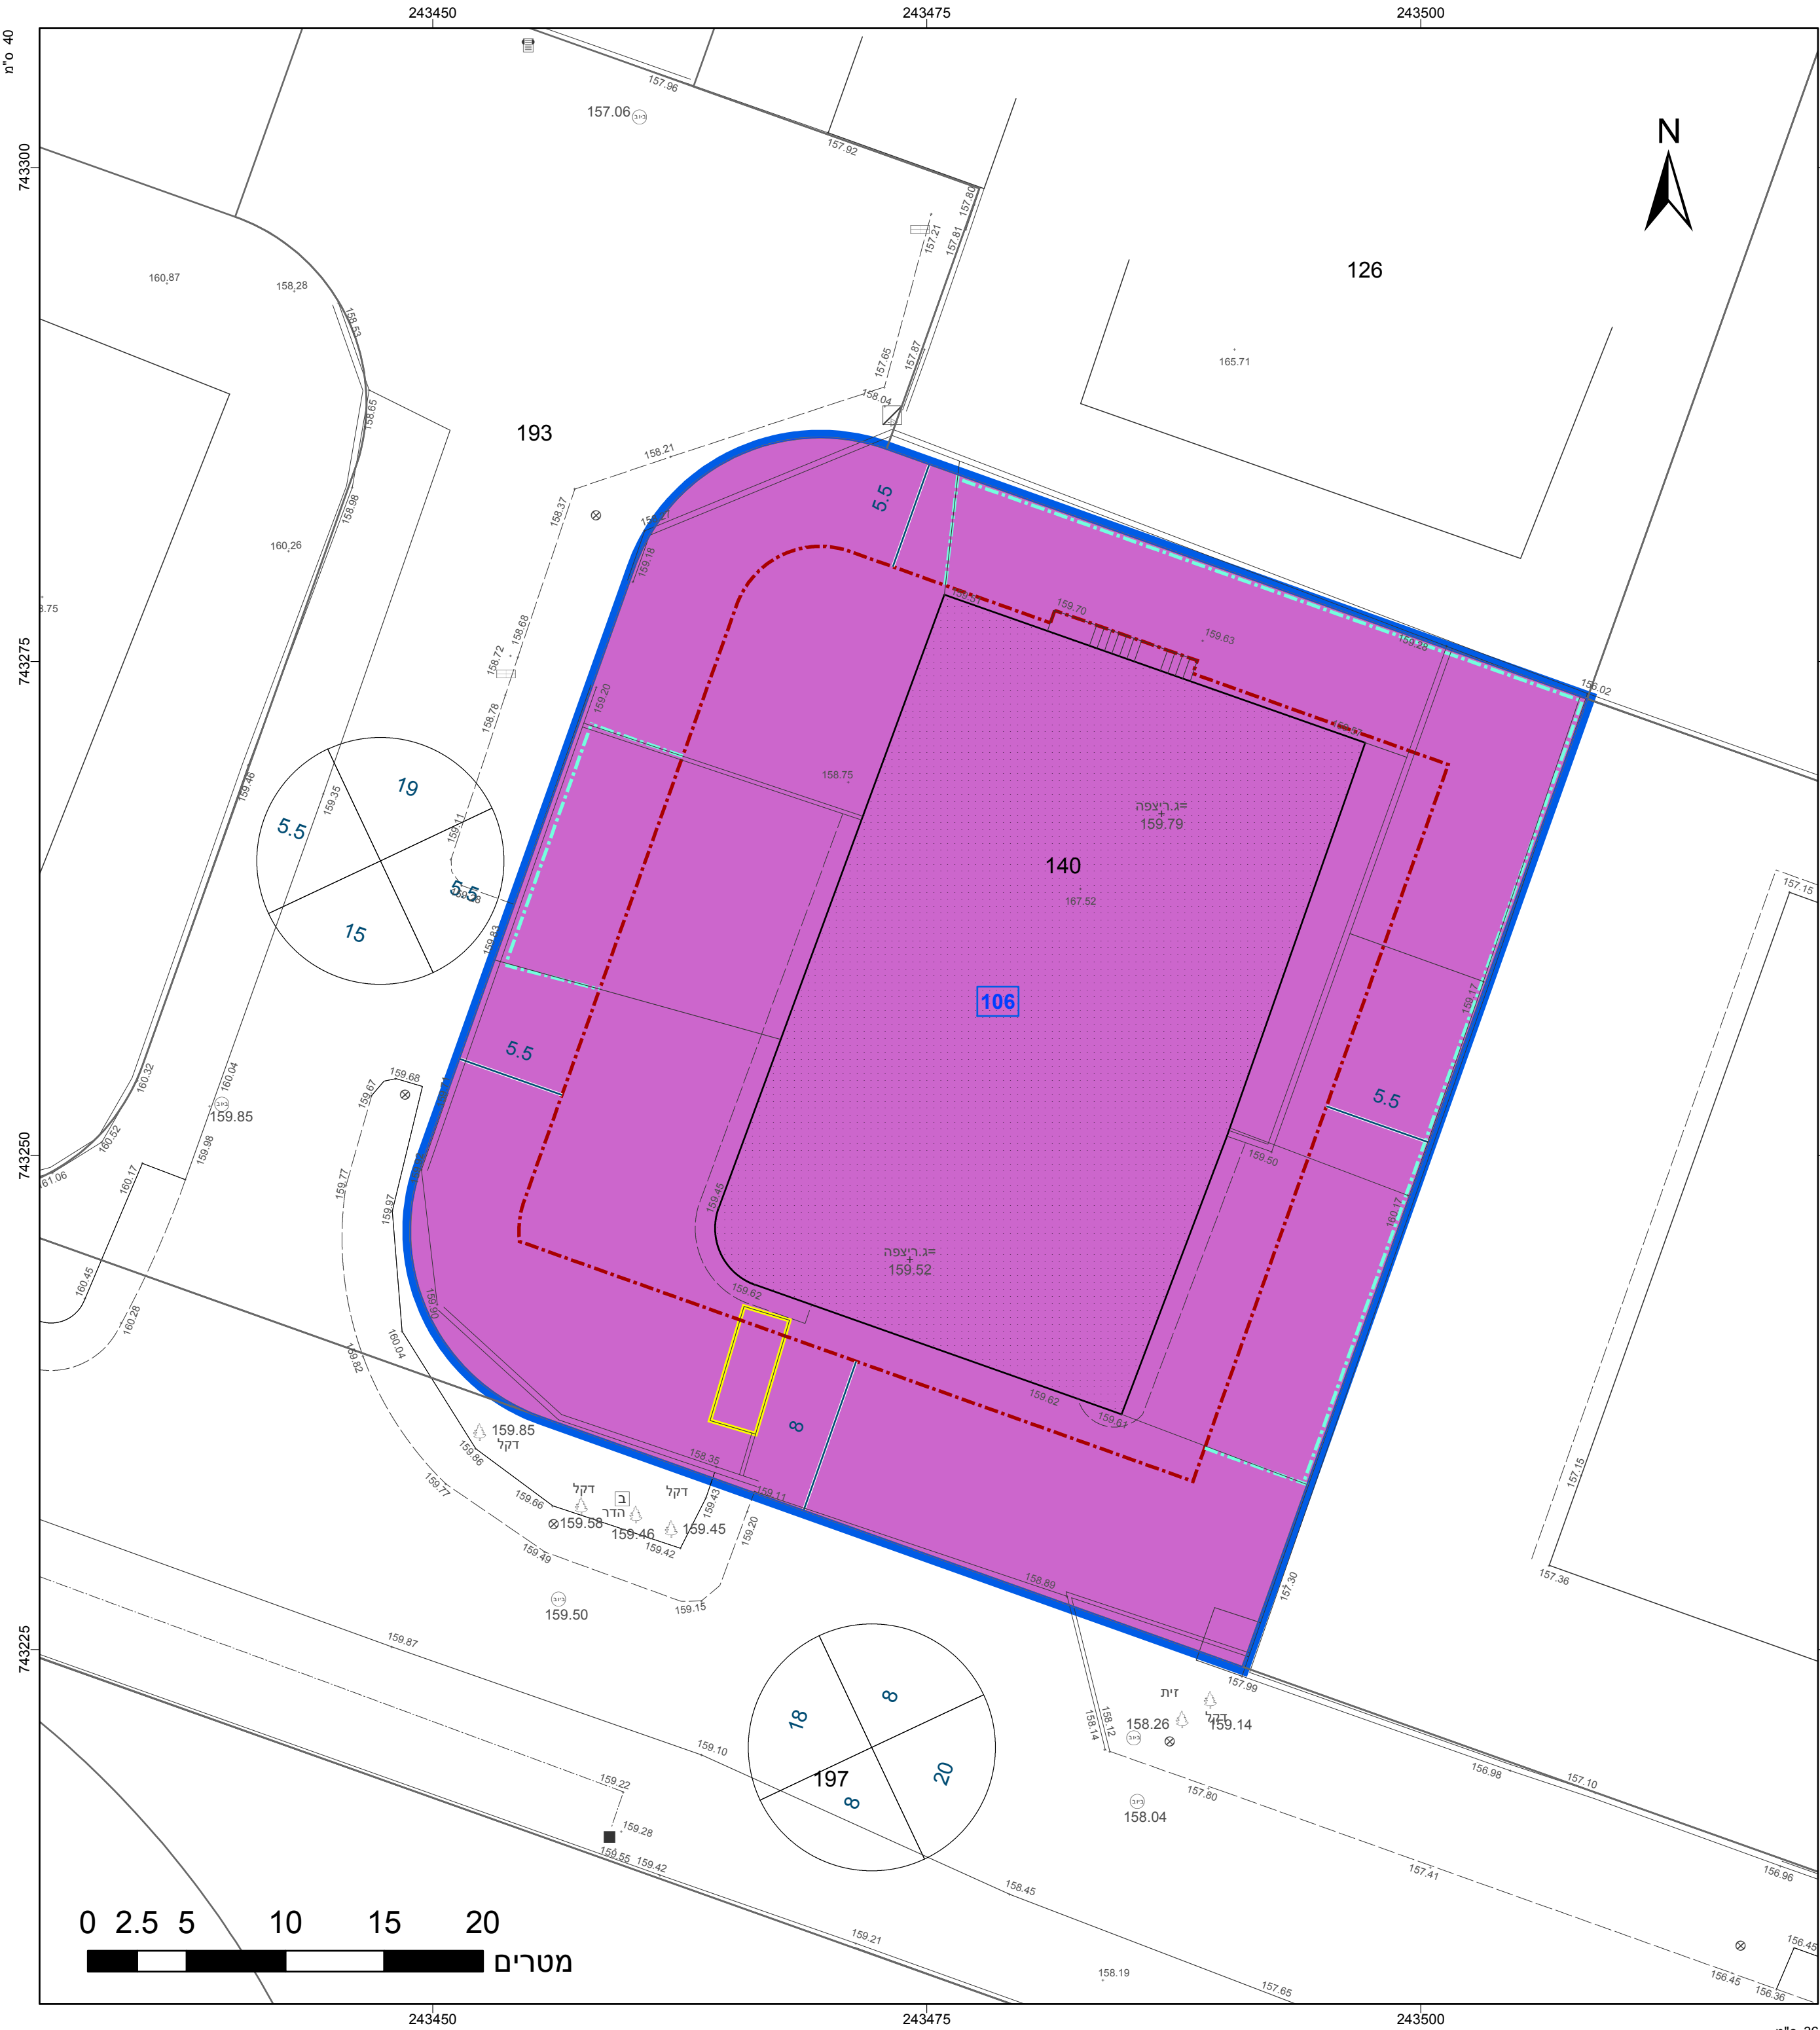

חוק התכנון והבנייה, התשכ"ה - 1965	
תכנית מתאר מקומית	
מס' 206-0954578	
הסדרת קווי בניין-מגרש 106 קדמת גליל	
תשריט מצב מוצע	
גיליון 1 מתוך 1	
מחוז	צפון
מרחב תכנון מקומי	הגליל התחתון
רשות מקומית	הגליל התחתון
ישוב	
תכנית בסמכות	מקומית
איחוד וחלוקה	ללא איחוד וחלוקה
היתרים או הרשאות	תכנית שמכנה ניתן להוציא היתרים או הרשאות
מונה תדפיס היתרי	5
מועד הפקה	14/11/2022
שטח התכנית	2.427 דונם
	קנה מידה
1:250	11:51

אישורים בתכנית מס' 206-0954578

שמות*	
מגיש התכנית	תאגיד: יצחק אליהו - עב' עפר בע"מ
עורך ראשי	ג'יין בליש תאגיד: ערד ב. תכנון ותפעול בע"מ

בעלי ענין בקרקע*

טבלת גושים וחלקות*			
מספר חלקות	מספר חלקות	חלק/גוש	מספר גוש
בחלקות	בחלקות	כל הגוש	15243
		חלק	140

ה'רש"מ המלאה מפורטת בהוראות התכנית / בהודעה שפורסמה בעיתונות וברשומות הריני מצהיר בזאת כי המספר הטופוגרפי/המצבית/המבוהור רקע לתכנית זו, נערכה על ידי ביום <u>28-1-21</u> והיא הוכנה לפי הוראות נוהל מ"בא"ת ובהתאמה להוראות החוק ולתקנות הממודים שבחוק. דיוק הקו הכחול והקדסטר:מדידה גרפית			
מחמוד שעבאן		670	
שם המודד		מספר רשין	
		חתימה	
		תאריך	