
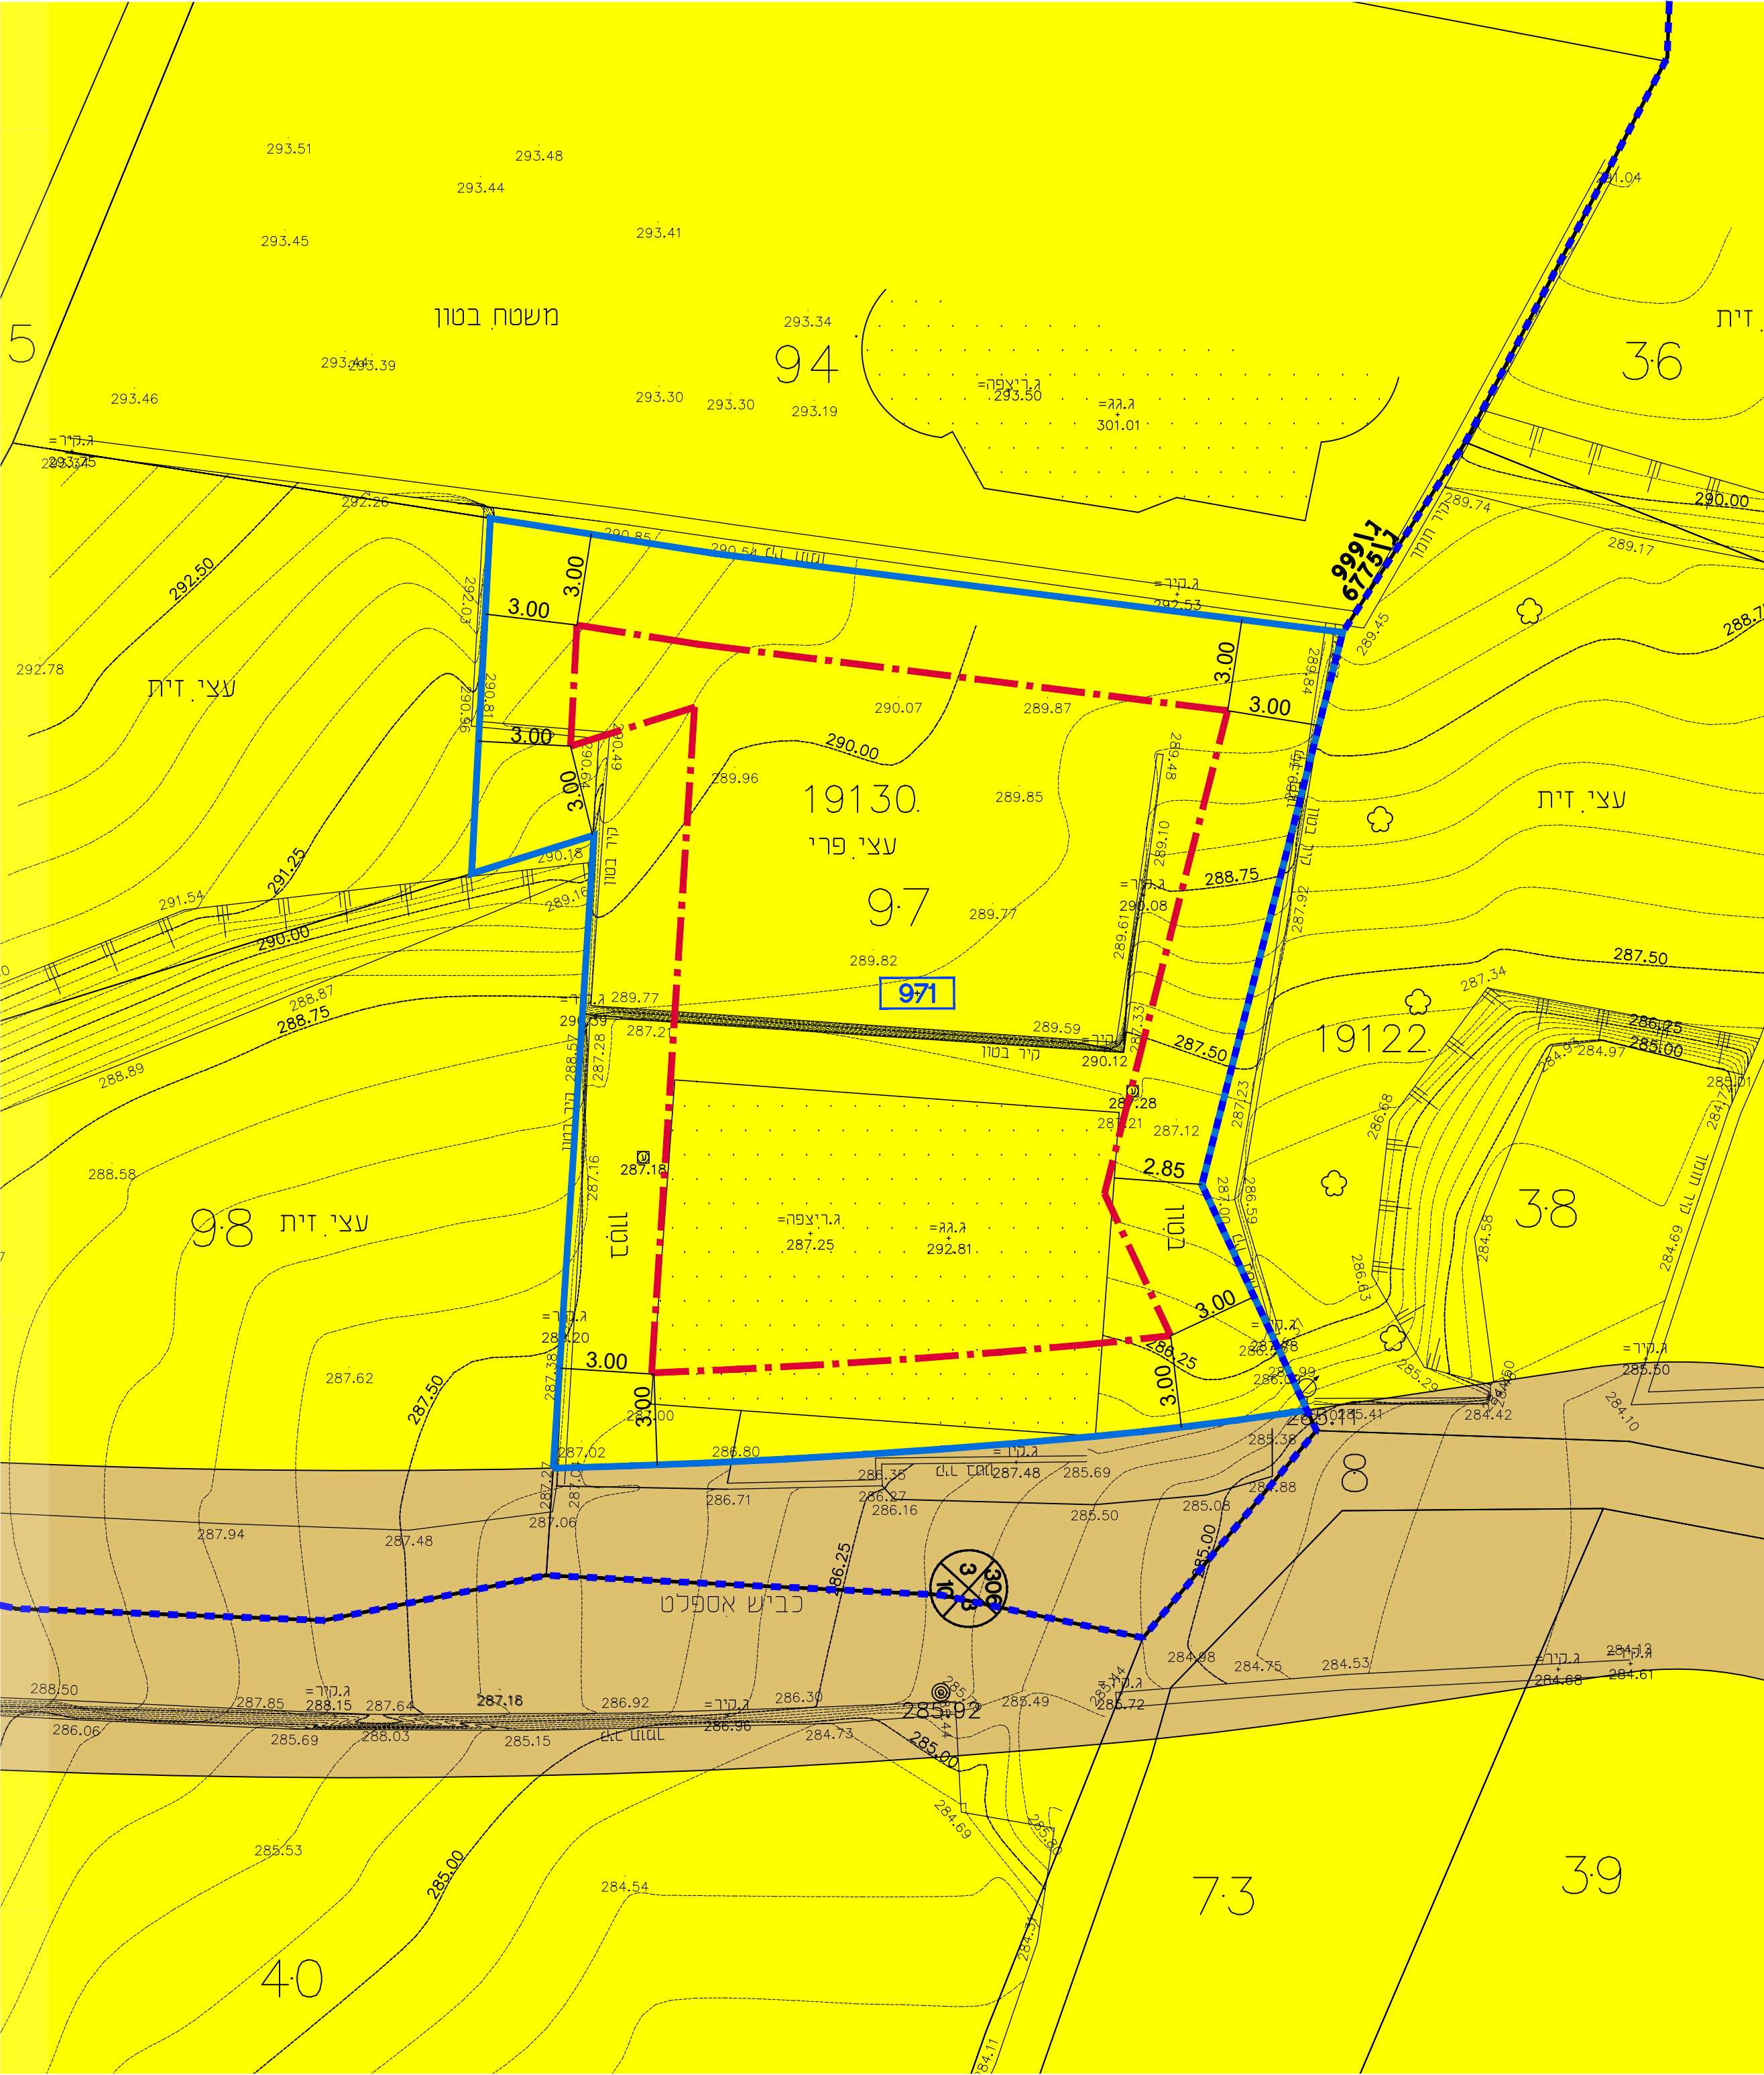


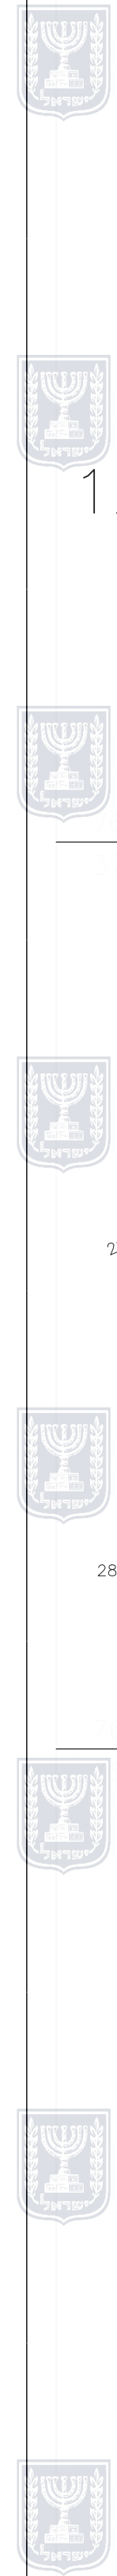

מקרא

גבול תכנית

מגורים אי

דרך מאושרת

קו בנין מתכנית קודמת

גבול תוכנית מאושרת

מספר התוכנית: 1

רמת דיוק הקו הנחול והקדסטר: 1 = מדידה גרפית
2 = קו כחול (כלבד) ברמה אנליטית
3 = מדידה אנליטית מלאה ברמת תציר

1. המדידה המקורית:
הריני מצהיר בזאת כי מדידת המפה הטופוגרפית/
המצבית המוזהה רקע לתוכנית זו, נערכה על ידי:
ביום 12-01-2021

והיא הוכנה לפי הוראות נוהל מבאית ובהתאם
להוראות החוק ולתקנות המודדים שבתוקף.

שם המודד: אסעד אסדי
מספר רישיון: 1044
חתימה: _____ תאריך: _____

מצב מאושר	
נספח לתכנית מס' 260-0959213	
שם התכנית שינוי קווי בניין- נחף בבכמק\11242\21\27	
גליון 1 מתוך 1	
תחולה	מחייב
תיאור	מצב מאושר
תאריך עריכת הנספח	05/05/21
קני"מ	1:250
תרשימים נוספים	
שם תרשים	קני"מ
1:XXX	
1:XXX	
1:XXX	
שמות וחותימות:	
עורך הנספח	שם: נביל אעמר תאריך: שם התאריך

טבלת גושים וחלקות :			
מספר גוש	חלק/כל הגוש	מספרי חלקות בשלמותן	מספרי חלקות בחלקיותן
19130	מוסדר		97

תרשים סביבה קני"מ 1:250
תוכנית ג\11242

