


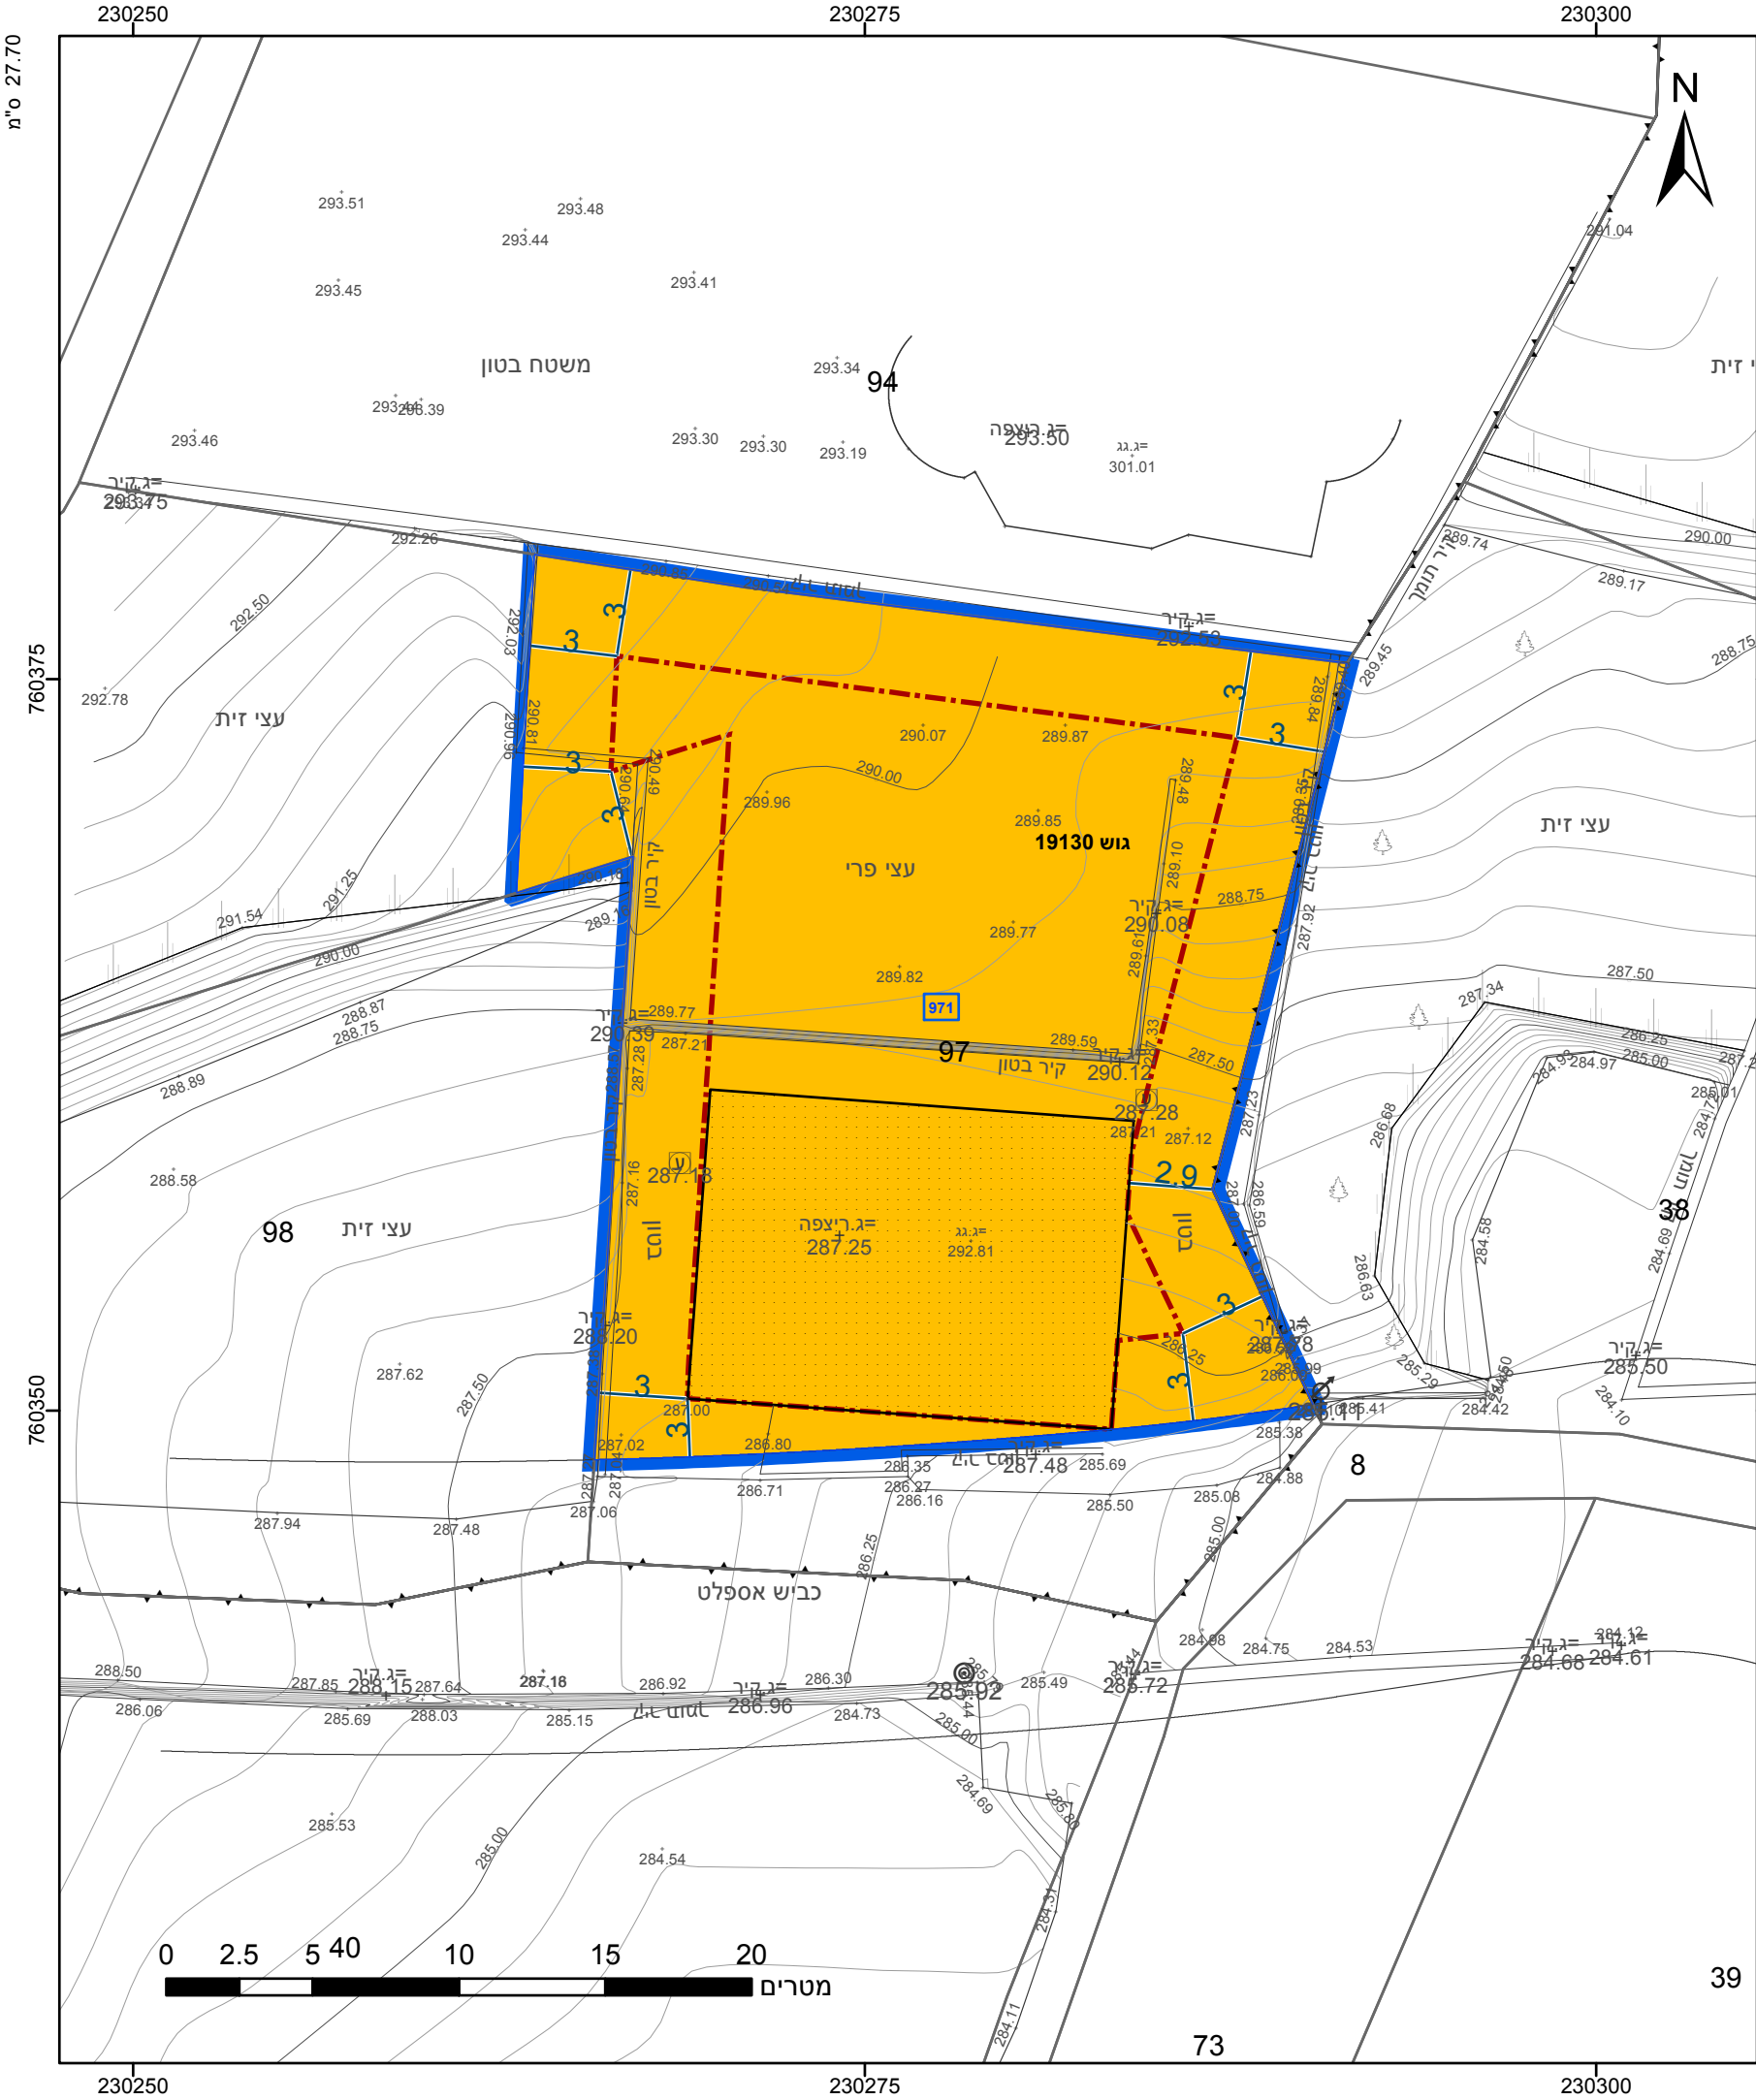

מקרא

גבול התכנית

גוש 1234

גבול גוש ומספרו

5

תא שטח ומספרו

1

מספר הדרך

2

קווי בנין

3

רוחב הדרך

4

מגורים ב

מידות

קו-בנין

תשריט מצב מוצע

גיליון 1

מתוך 1

מחוז	צפון
מרחב תכנון מקומי	בקעת בית הכרם
רשות מקומית	נחף
ישוב	נחף

תכנית בסמכות

מקומית

איחוד וחלוקה

ללא איחוד וחלוקה

היתרים או הרשאות

תכנית שמכוחה ניתן להוציא היתרים או הרשאות

מונה תדפיס התשריט

5

מועד הפקה

25/04/2022

08:24

שטח התכנית

0.672 דונם

קנה מידה

1:250

שמות*

מגיש תכנית

מחמוד חסן תאגיד

עורך ראשי

תאגיד: נביל אעמר

ידם

מחמוד חסן תאגיד:

אישורים בתכנית מס' 260-0959213

הריני מצהיר בזאת כי המפה הטופוגרפית/המצבית המהווה רקע לתכנית זו, נערכה על ידי ביום 12-01-2021 והיא הוכנה לפי הוראות נוהל מבא"ת ובהתאם להוראות החוק ולתקנות המודדים שבתוקף. דיוק הקו הכחול והקדסטר: מדידה גרפית

אסעד אסדי

שם המודד

1044

מספר רישיון

תאריך

חתימה

2019

חוק התכנון והבנייה, התשכ"ה - 1965

תכנית מתאר מקומית

מס' 260-0959213

שינוי קווי בניין - נחף

בבכ/מק/27/21/11242

תשריט מצב מוצע

גיליון 1

מתוך 1

מחוז	צפון
מרחב תכנון מקומי	בקעת בית הכרם
רשות מקומית	נחף
ישוב	נחף

תכנית בסמכות

מקומית

איחוד וחלוקה

ללא איחוד וחלוקה

היתרים או הרשאות

תכנית שמכוחה ניתן להוציא היתרים או הרשאות

מונה תדפיס התשריט

5

מועד הפקה

25/04/2022

08:24

שטח התכנית

0.672 דונם

קנה מידה

1:250

שמות*

מגיש תכנית

מחמוד חסן תאגיד

עורך ראשי

תאגיד: נביל אעמר

ידם

מחמוד חסן תאגיד:

בעלי ענין בקרקע*

טבלת גושים וחלקות*			
מספר גוש	חלק/ כל הגוש	מספרי חלקות בשלמותן	מספרי חלקות בחלקיותן
19130	חלק		97



שנת צילום אוויר: 2019