

# מצב מאושר

222-1005487

שינוי קו בניין  
ברח' אביטל 84  
יקנעם עילית

גליון 1 מתוך 1

תחולה	רקע
תיאור	-
תאריך עריכת הנספח	12/10/2021
קנ"מ	1:200
תרשימים נוספים	קנ"מ
תרשים סביבה	1:750
שמות ודתימות:	
עורך הנספח	שם: אדריכל יעקב קום
	תאריך: קום אדריכלים בע"מ

## תרשים סביבה קנ"מ: 1:750




## מקרא מצב מאושר:

- גבול תכנית
- קו בניין
- מגורים א-1
- מגורים
- שטח משועבד בזכות מעבר

## מצב מאושר:לפי תכנית הבמ/55 קנ"מ: 1:200



## מצב מאושר: תרש'צ 2014/19 קנ"מ: 1:200

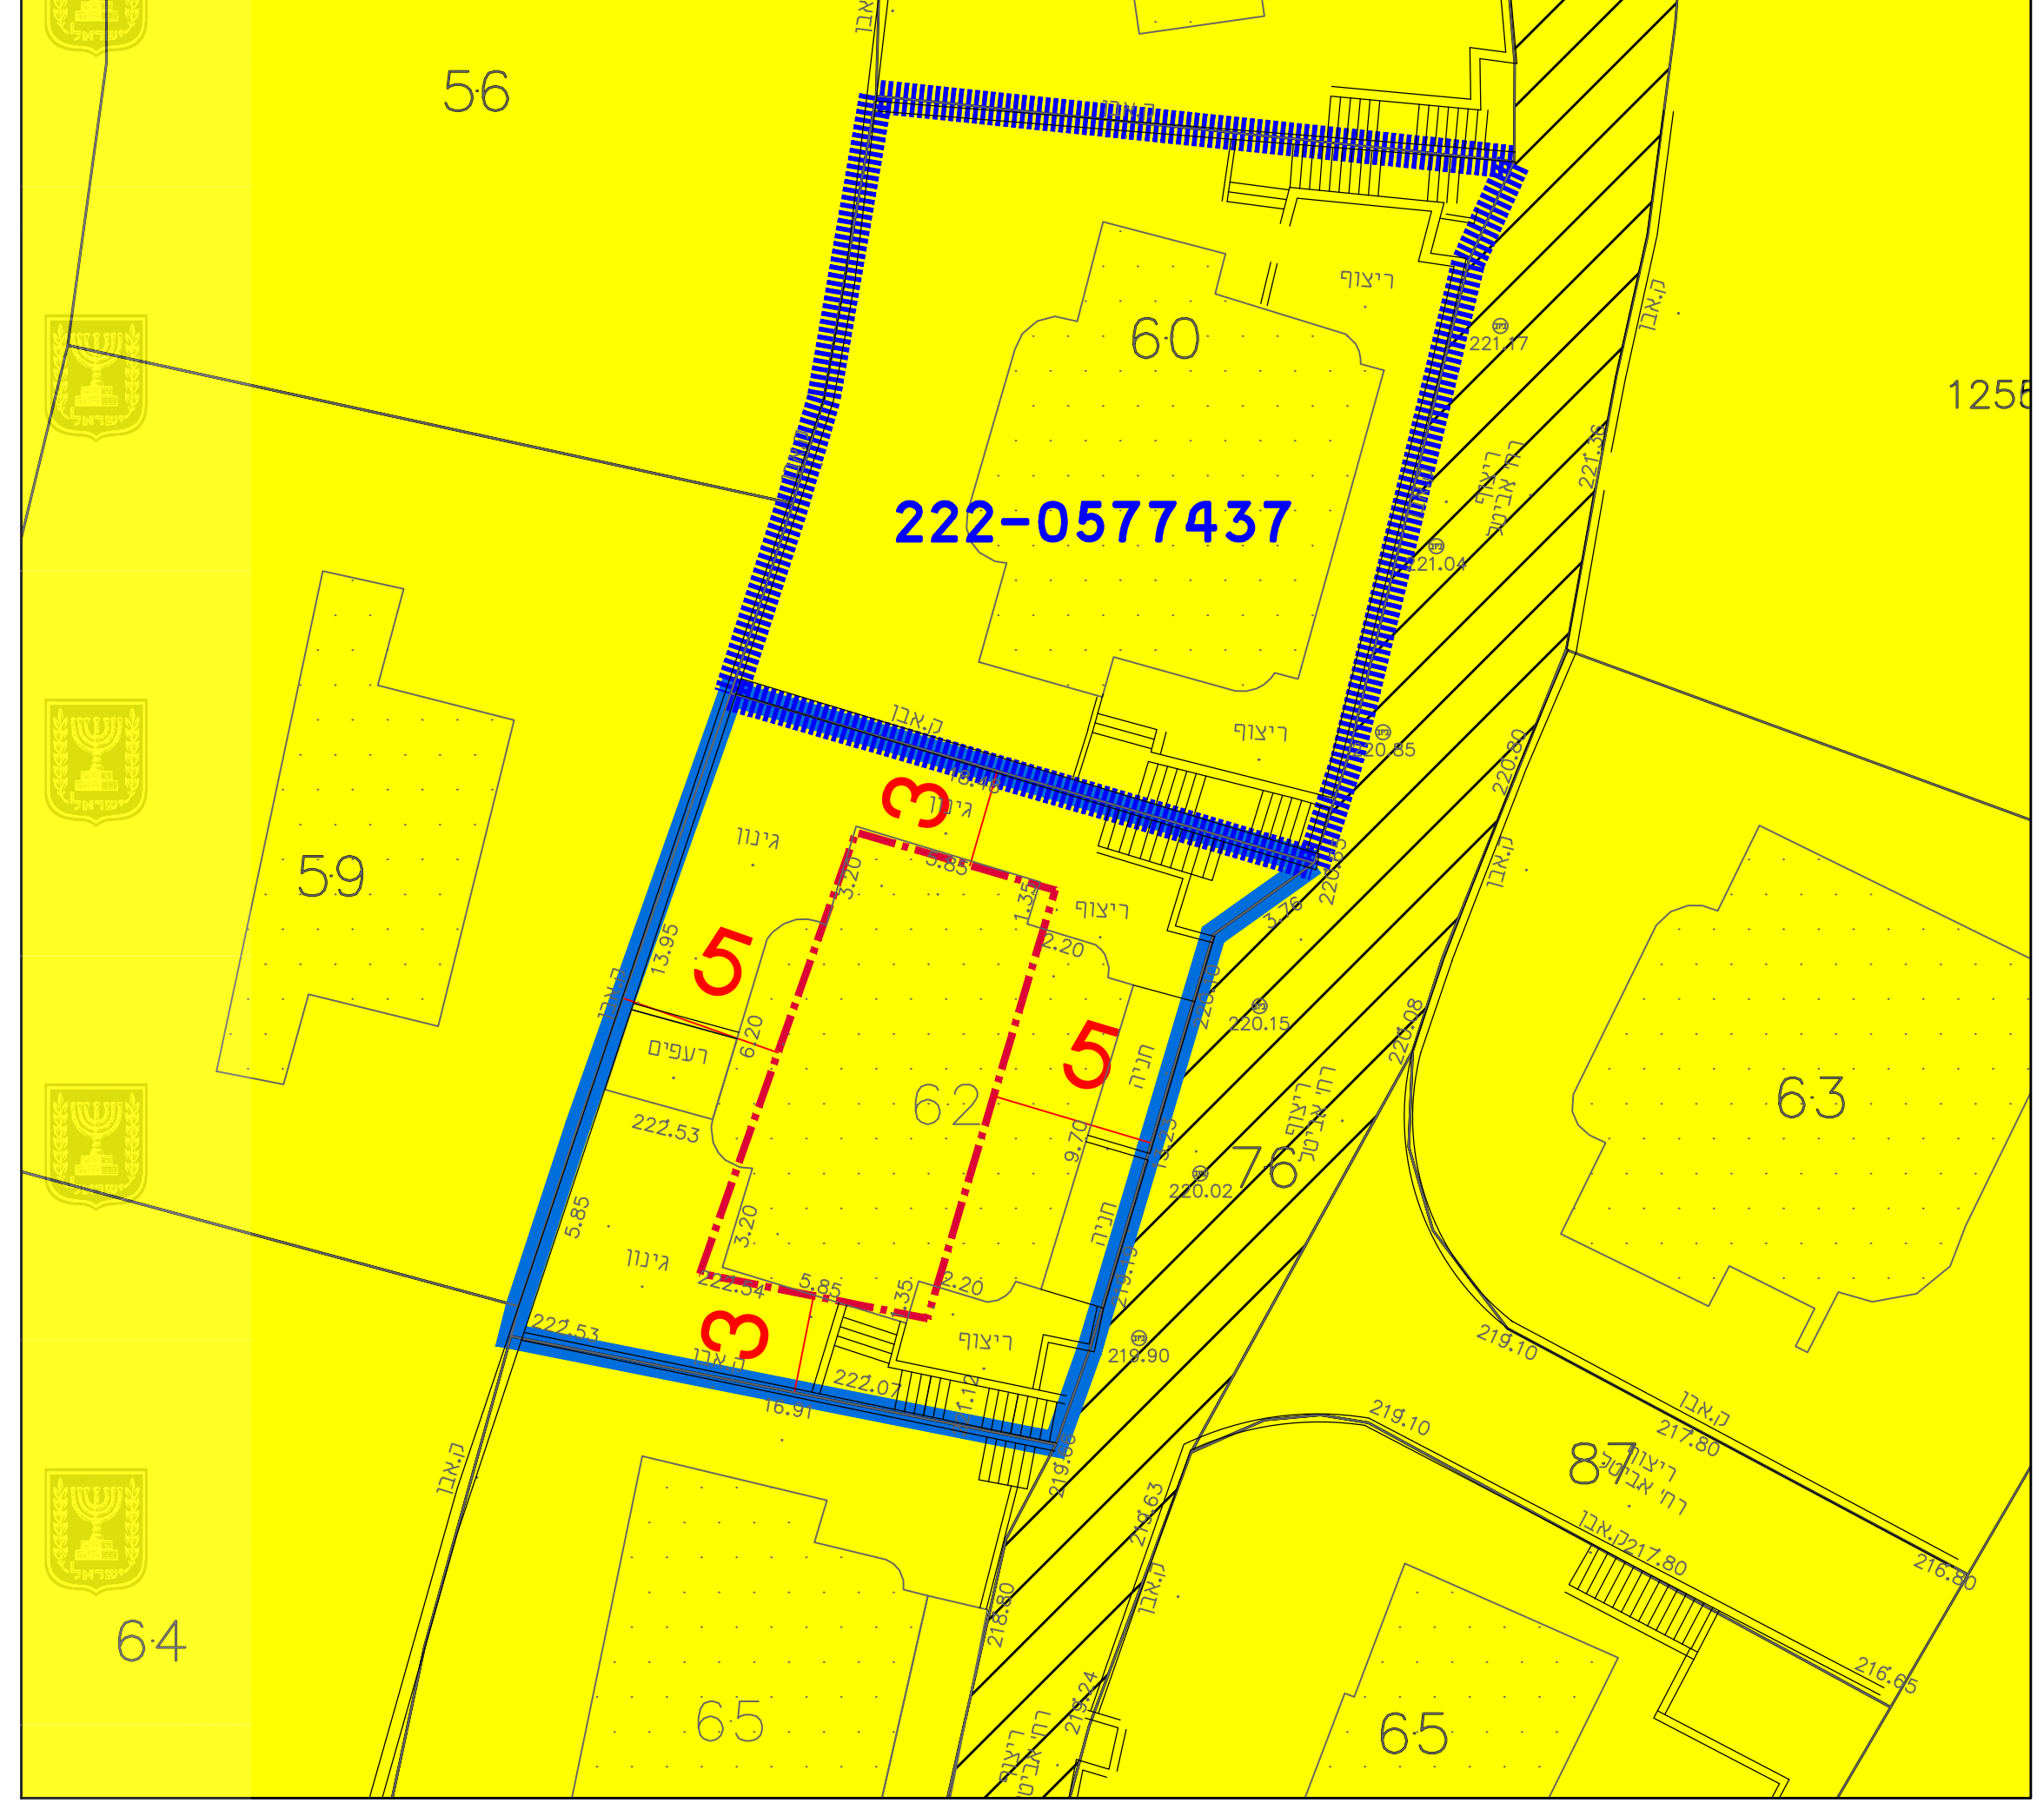

- 6  
5  
13 מספר הדרך
- 5 קווי בניין
- 13 רוחב הדרך

- 12566 מס' גוש
- 62 גבול חלקה רשומה
- 31/22 גבול חלקה רשומה ע"פ ג/במ/55
- 6 מבנה קיים
- תכנית מאושרת

**222-0577437**  
**2/14/19**  
**ג/במ/55**