

27.70 °ס"מ

230250

230300




735550

735500

230250

230300

23.2 °ס"מ

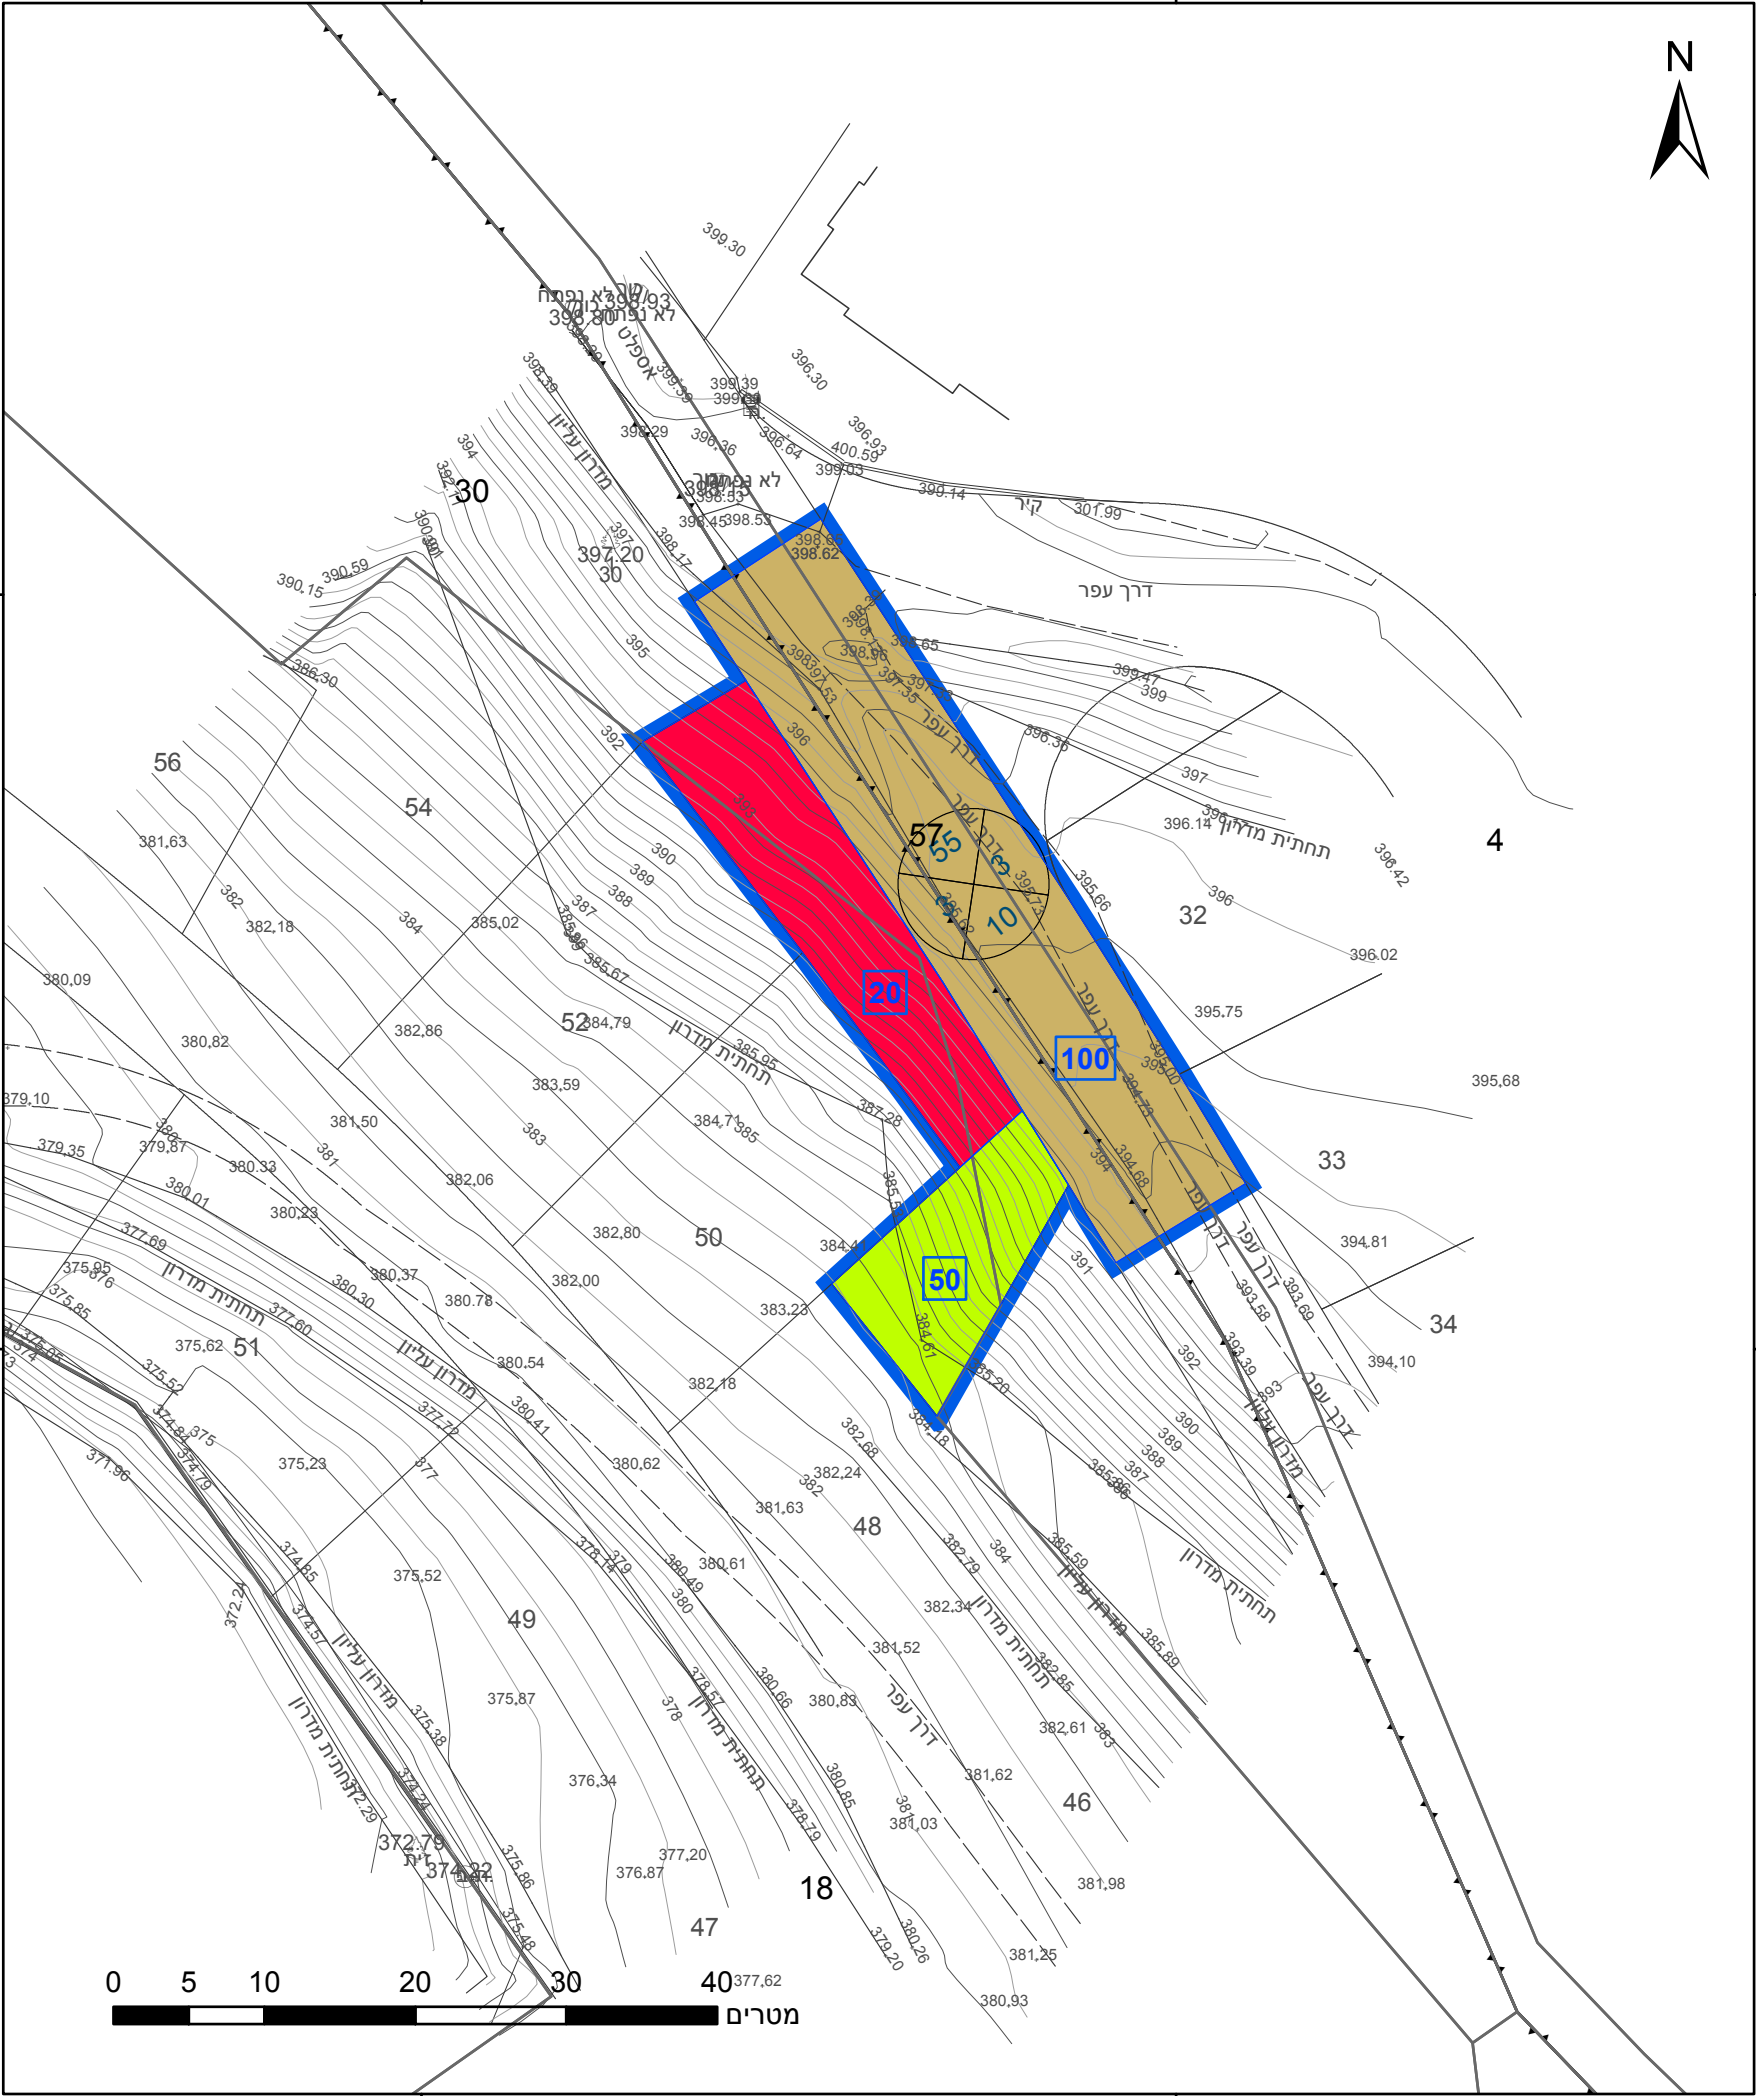

מקרא

גבול התכנית	גוש 1234
גבול גוש ומספרו	5
גבול חלקה ומספרה	
תא שטח ומספרו	1
מספר הדרך	2
קווי בנין	3
רוחב הדרך	4

שטח ציבורי פתוח	
דרך מאושרת	
דרך מוצעת	

חוק התכנון והבנייה, התשכ"ה - 1965
תכנית מפורטת

מס' 257-1021245

ריינה-הסדרת גישה למגרשי מגורים

תשריט מצב מוצע גיליון 1 מתוך 1

מחוז	צפון
מרחב תכנון מקומי	מבוא העמקים
רשות מקומית	ריינה
ישוב	ריינה

תכנית בסמכות	מקומית
איחוד וחלוקה	ללא איחוד וחלוקה
היתרים או הרשאות	תכנית שמכוחה ניתן להוציא היתרים או הרשאות

מונה תדפיס התשריט	6
מועד הפקה	17/02/2022
שטח התכנית	0.8962 דונם
קנה מידה	1:500

שמות*	
מגיש תכנית	רשות מקומית תאגיד מועצה מקומית ריינה
עורך ראשי	ראמי סכראן תאגיד ראמי סכראן אדריכל ומתכנן ערים

בעלי עניין בקרקע*

טבלת גושים וחלקות*

מספר גוש	חלק/כל הגוש	מספרי חלקות בשלמותן	מספרי חלקות בחלקיות
17527	חלק		30, 18
17528	חלק		57, 4

* הרשימה המלאה מפורטת בהוראות התכנית / בהודעה שפורסמה בעיתונות וברשומות

תרשים התמצאות - קנ"מ 1:2500



שנת צילום אוויר: 2019

מספר תכנית: 257-1021245, מספר גירסת תשריט: 6

הריני מצהיר בזאת כי המפה הטופוגרפית/המצבית המהווה רקע לתכנית זו, נערכה על ידי ביום 25/08/2021 והיא הוכנה לפי הוראות נוהל מבא"ת ובהתאם להוראות החוק ולתקנות המודדים שבתוקף. דיוק הקו הכחול והקדסטר: מדידה אנליטית מלאה ברמת תצ"ר

ג'מ"ל יונס	1402
שם המודד	מספר רשיון
חתימה	תאריך