


27.70 ס"מ

228775

228800

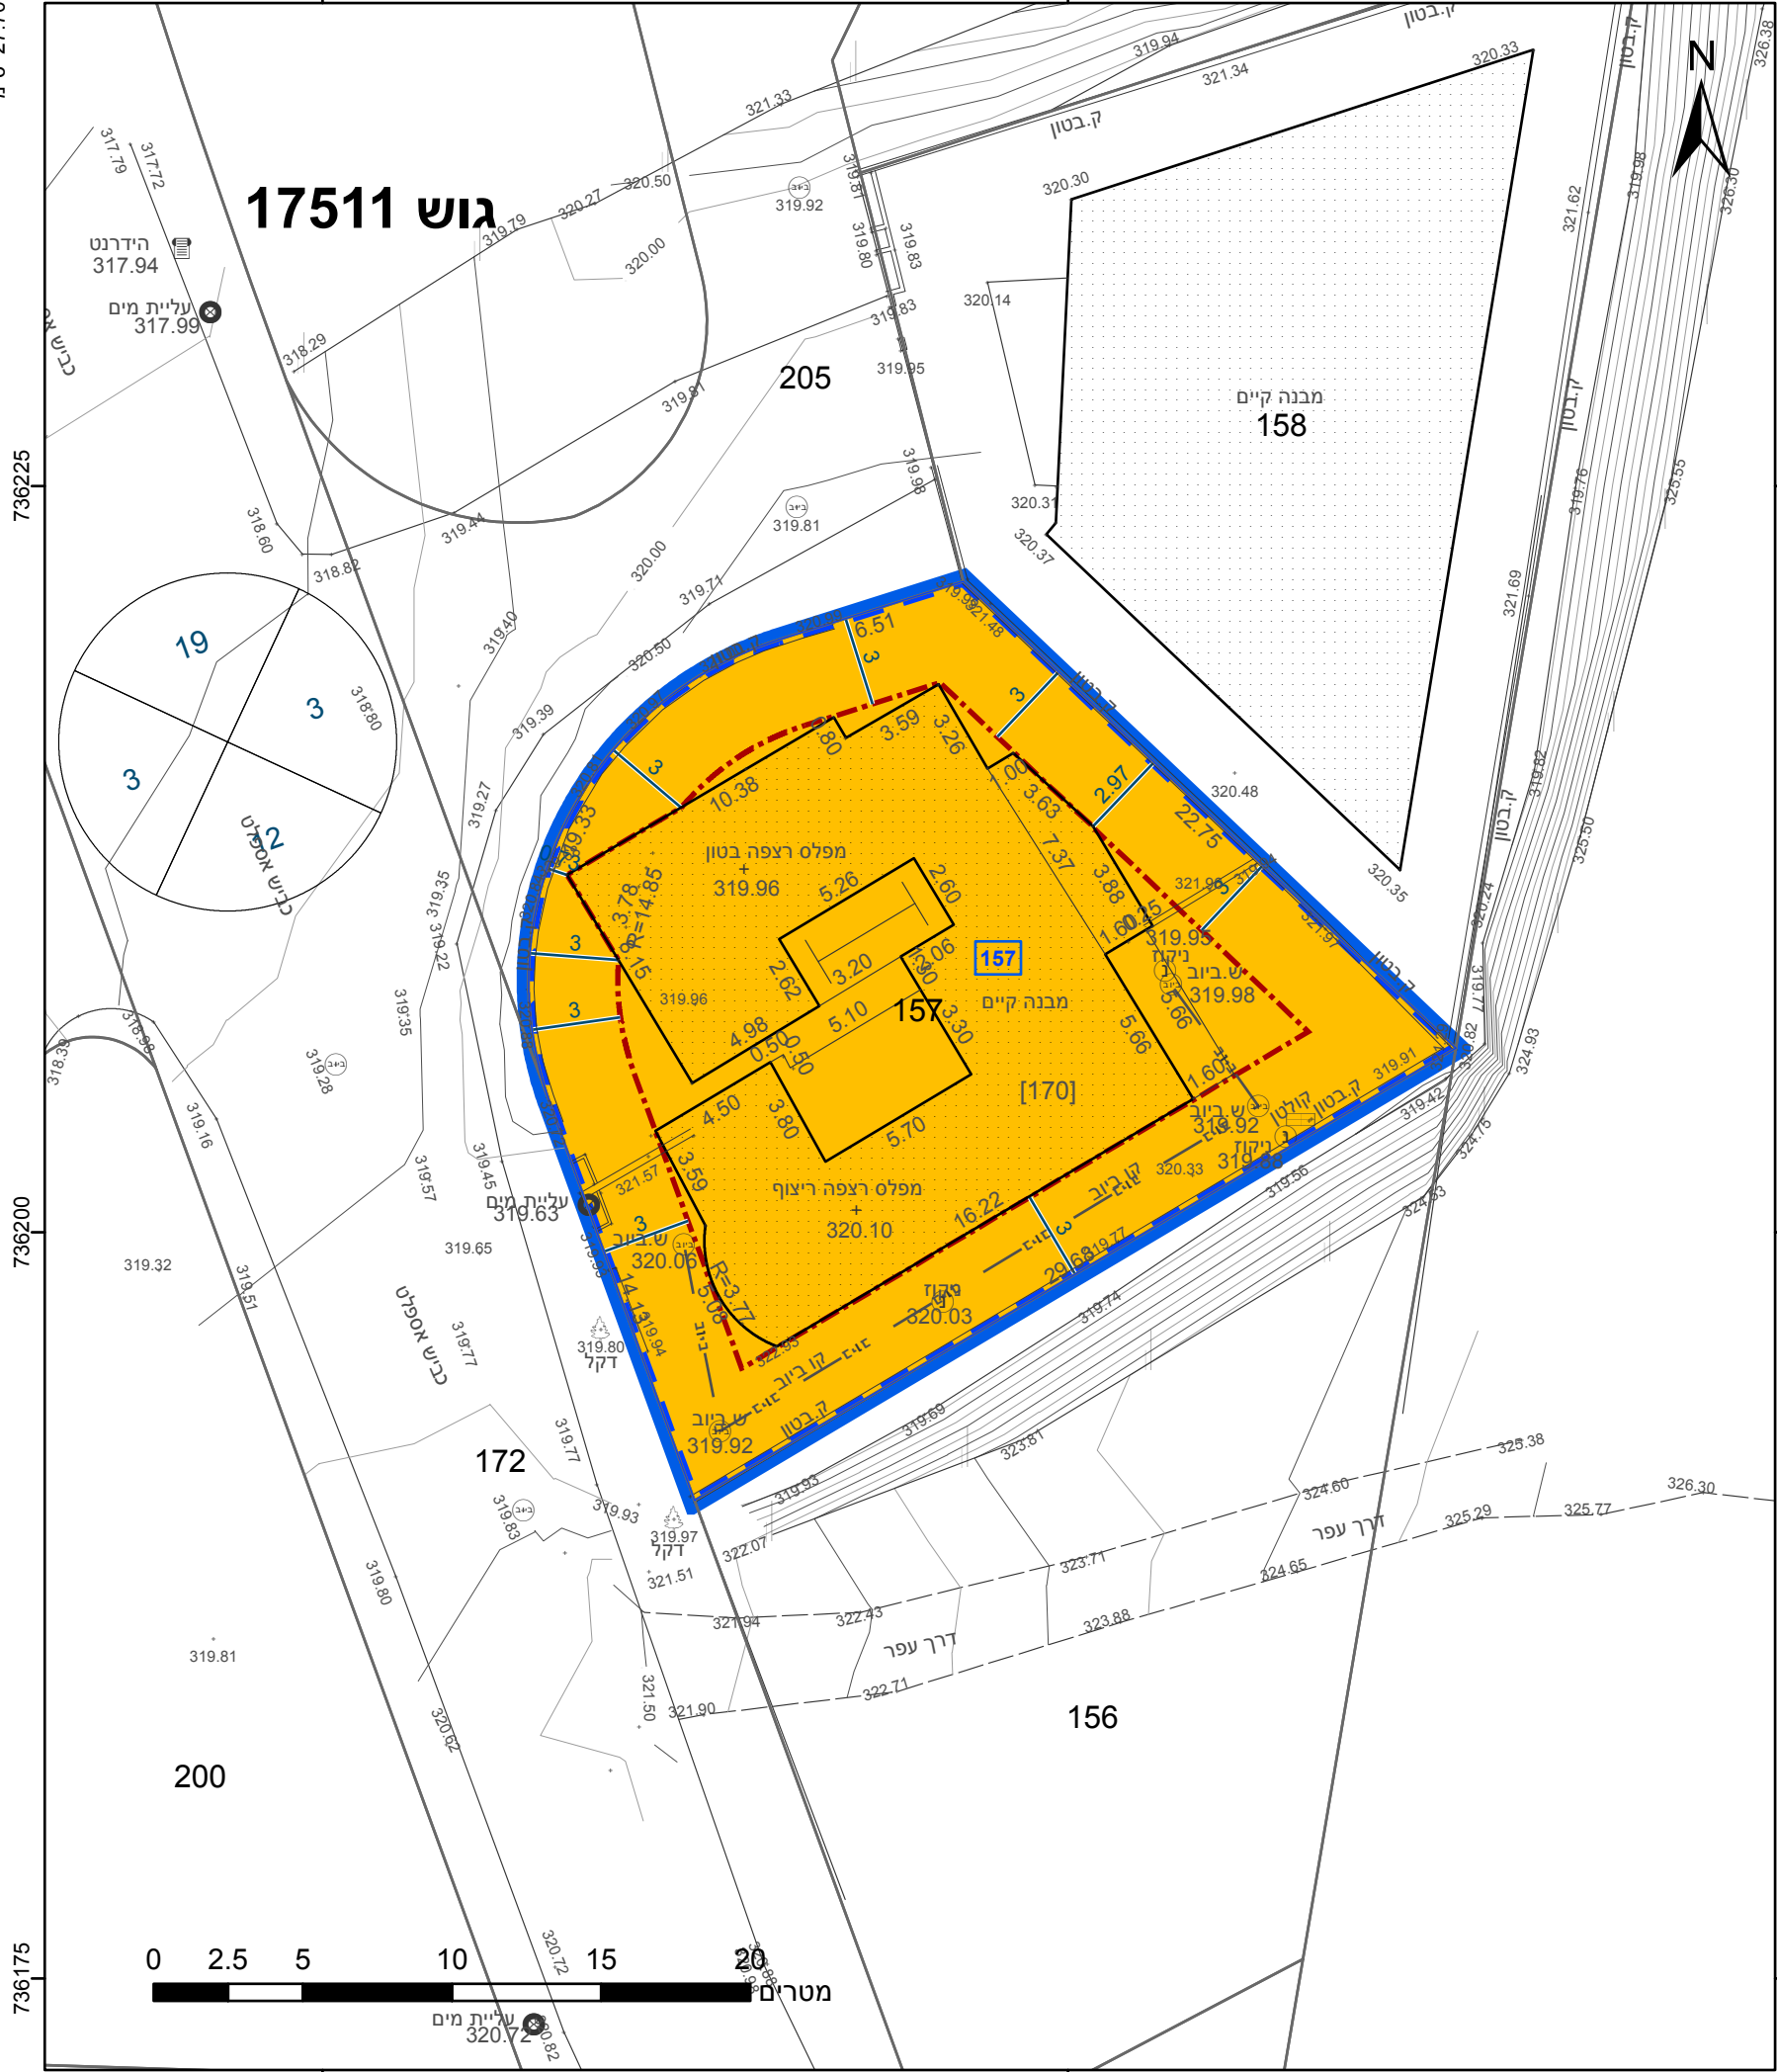

736225

736200

736175

228775

228800

23.2 ס"מ

מקרא

גבול התכנית	גוש 1234
גבול גוש ומספרו	5
גבול חלקה ומספרה	
תא שטח ומספרו	1
מספר הדרך	2
קווי בנין	3
רוחב הדרך	4

- מגורים ב
- אתר עתיקות מוכרז
- קו-בנין
- מידות

אישורים בתכנית מס' 257-0871491

הריני מצהיר בזאת כי המפה הטופוגרפית/המצבית המהווה רקע לתכנית זו, נערכה על ידי ביום 08/05/2021 והיא הוכנה לפי הוראות נוהל מבא"ת ובהתאם להוראות החוק ולתקנות המודדים שבתוקף. דיוק הקו הכחול והקדסטר: קו כחול (בלבד) ברמה אנליטית	שוכאת נגאר	783
שם המודד	מספר רשיון	
חתימה	תאריך	

חוק התכנון והבניה, התשכ"ה - 1965
תכנית מפורטת

מס' 257-0871491

שינוי בהוראות בניה והוספת זכויות
בניה - ריינה


תשריט מצב מוצע		גיליון 1	מתוך 1
מחוז	צפון		
מרחב תכנון מקומי	מבוא העמקים		
רשות מקומית	ריינה		
ישוב	ריינה		
תכנית בסמכות	מחוזית		
איחוד וחלוקה	ללא איחוד וחלוקה		
היתרים או הרשאות	תכנית שמכוחה ניתן להוציא היתרים או הרשאות		
מונה תדפיס התשריט	4		
מועד הפקה	11/09/2023	15:48	
שטח התכנית	0.543 דונם	קנה מידה	1:250
שמות*			
מגיש תכנית	אחמד סלימאן	תאגיד:	
עורך ראשי	מוחמד חלומה	תאגיד:	

טבלת גושים וחלקות*

מספר גוש	חלק/כל הגוש	מספרי חלקות בשלמותן	מספרי חלקות בחלקיותן
17511	חלק	157	

* הרשימה המלאה מפורטת בהוראות התכנית / בהודעה שפורסמה בעיתונות וברשומות

תרשים התמצאות - קנ"מ 1:1250

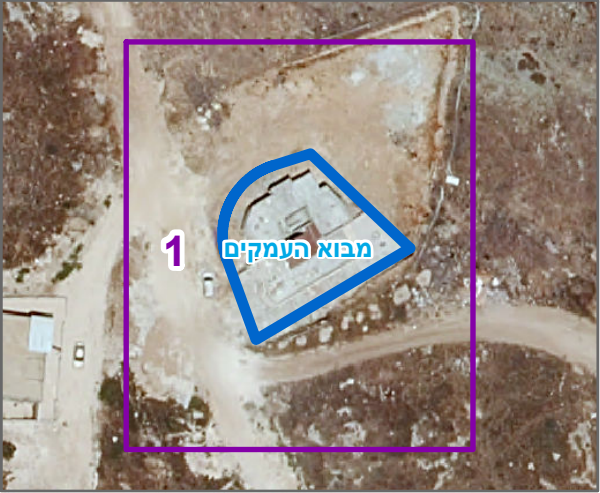

שנת צילום אוויר: 2019

מספר תכנית: 257-0871491, מספר גירסת תשריט: 4