


27.70 ס"מ

759375

759350

759325

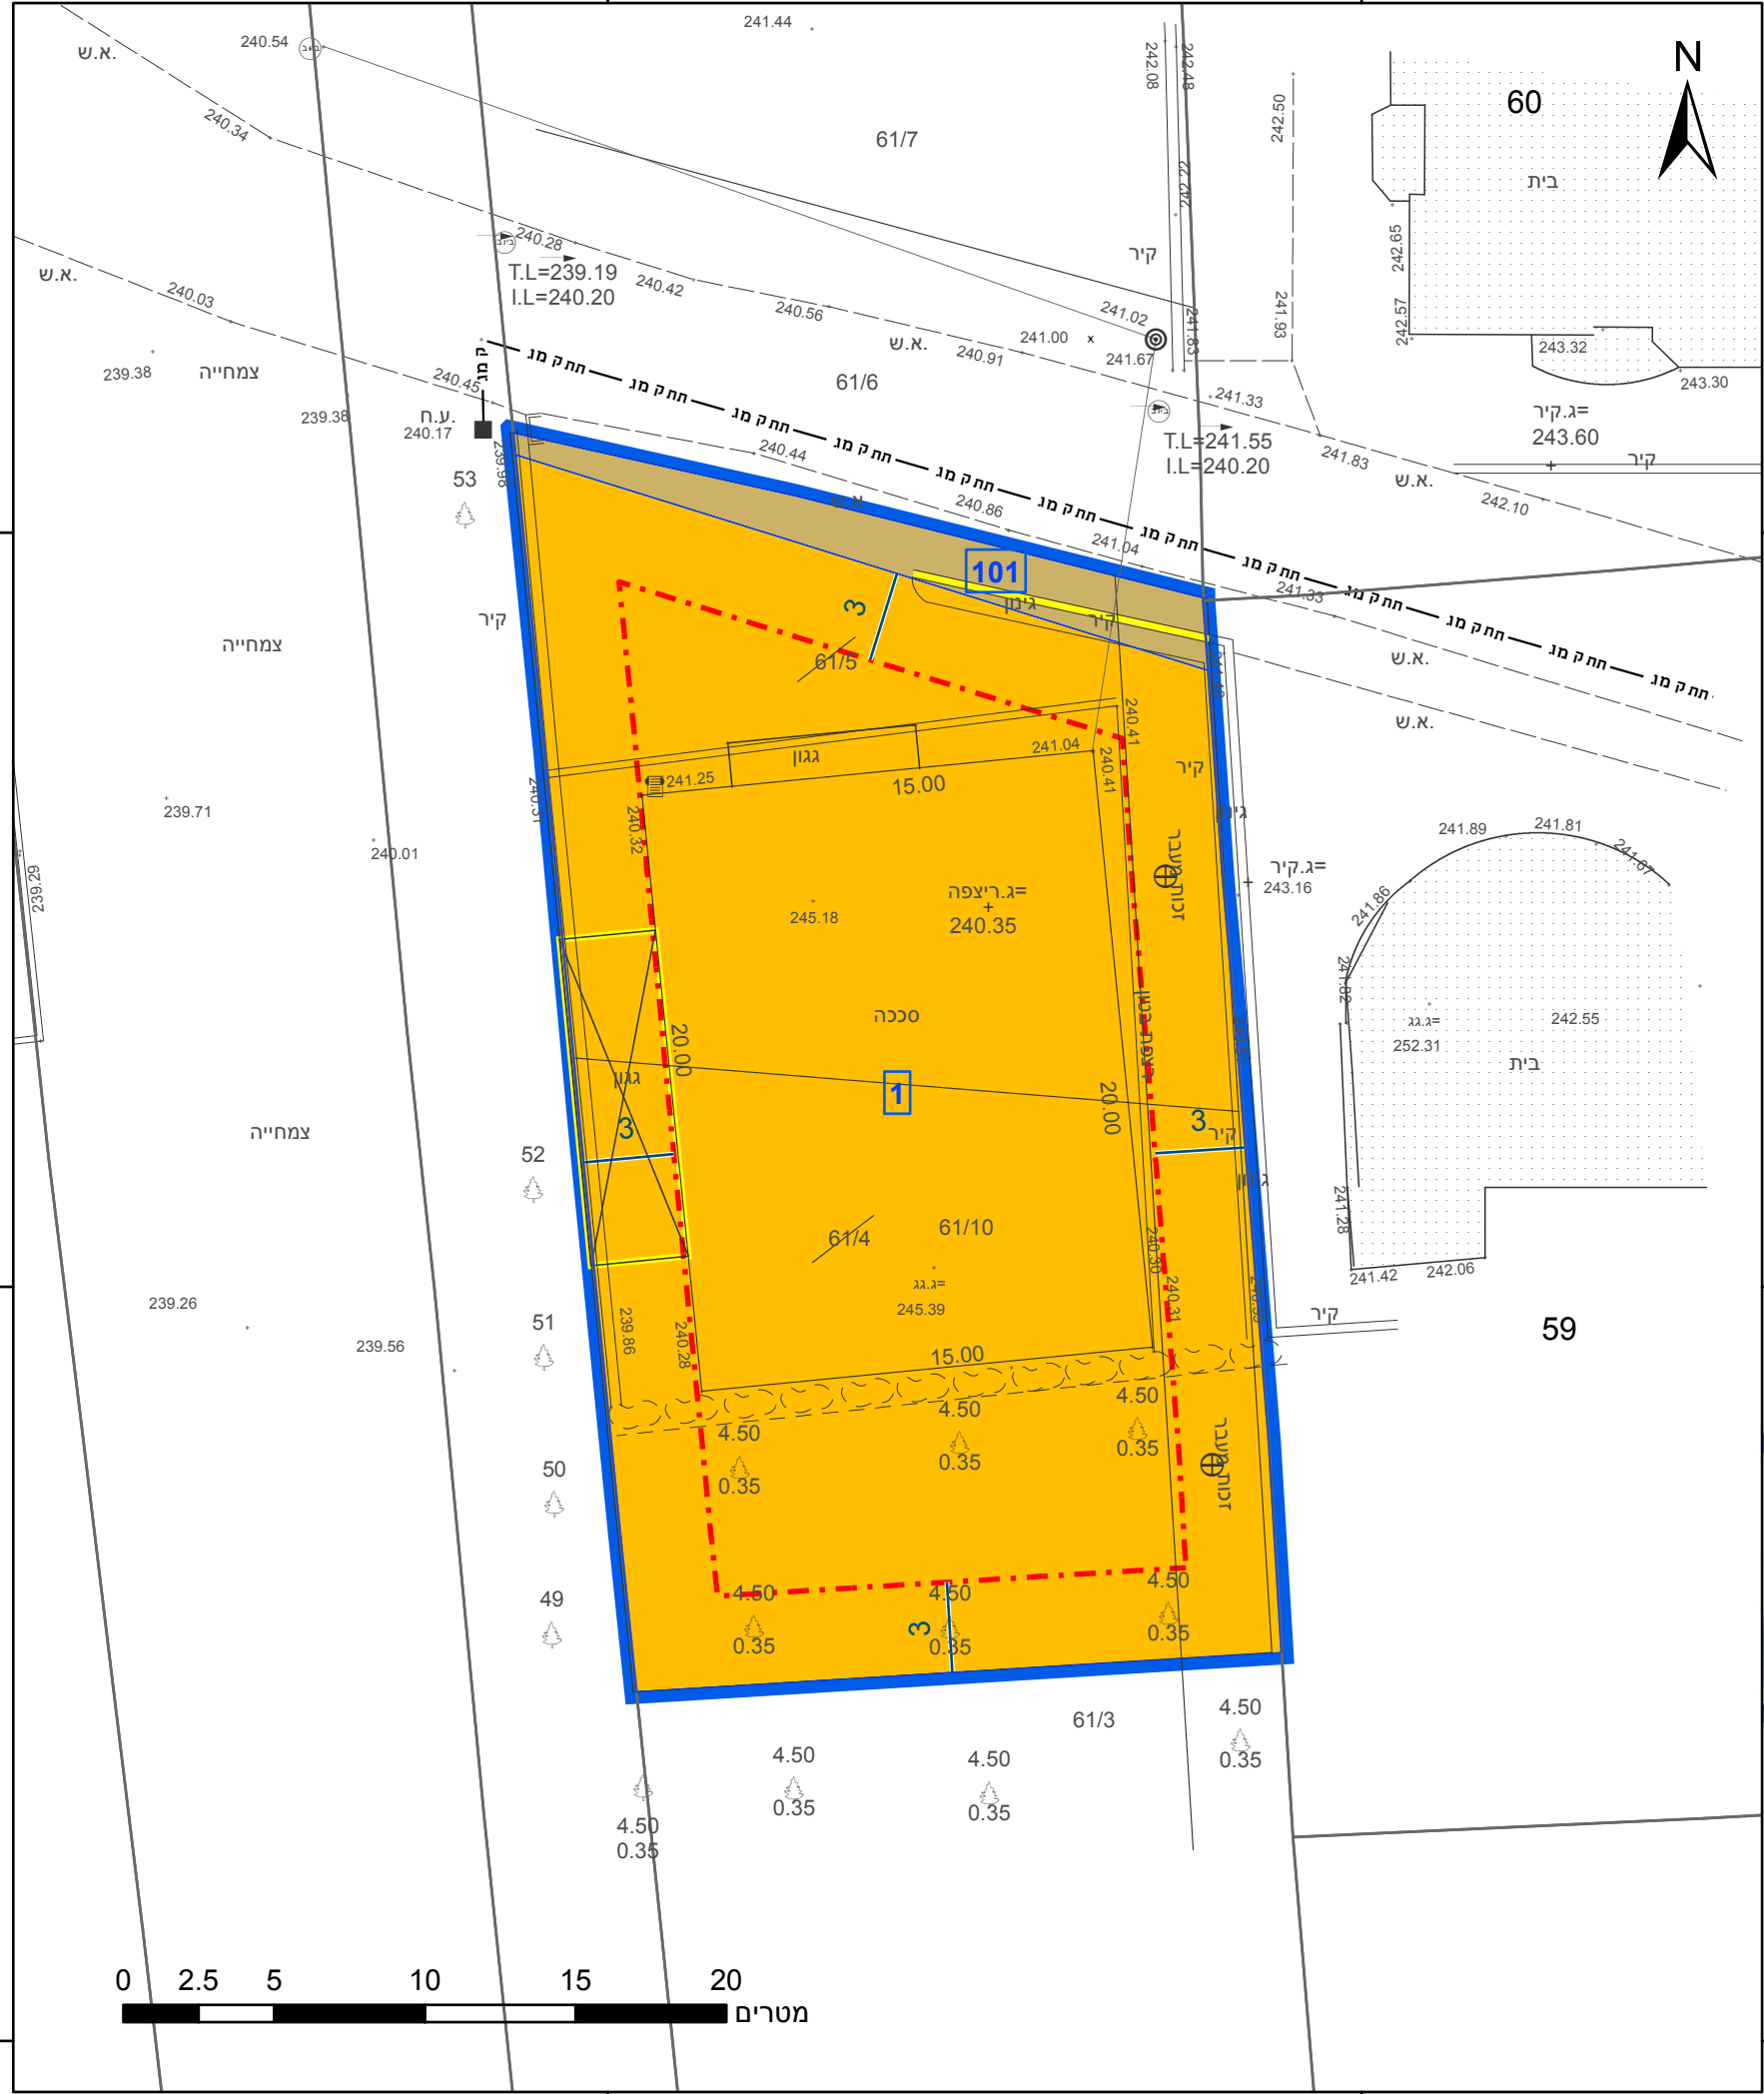

23.2 ס"מ

מקרא

גבול התכנית	גוש 1234
גבול גוש ומספרו	5
גבול חלקה ומספרה	
תא שטח ומספרו	1
מספר הדרך	2
קווי בנין	3
רוחב הדרך	4

מגורים ב	
דרך מאושרת	
קו בנין	
מבנה להריסה	
מידות	
להריסה	

אישורים בתכנית מס' 260-0984021

מינהל התכנון

חוק התכנון והבניה, התשכ"ה - 65
מחוז צפון
הוועדה המחוזית החליטה ביום :
04/01/2022
להפקיד את התכנית
08/03/2022
תאריך יו"ר הוועדה המחוזית

קישור על שם המודד	1199 מספר רישיון
חתימה	תאריך

חוק התכנון והבניה, התשכ"ה - 1965
תכנית מתאר מקומית

מס' 260-0984021

תוספת שימושים במגרש מגורים - נחף

תשריט מצב מוצע		גיליון 1	מתוך 1
מחוז	צפון		
מרחב תכנון מקומי	בקעת בית הכרם		
רשות מקומית	נחף		
ישוב	נחף		
תכנית בסמכות	מחוזית		
איחוד וחלוקה	ללא איחוד וחלוקה		
היתרים או הרשאות	תכנית שמכוחה ניתן להוציא היתרים או הרשאות		
מונה תדפיס התשריט	6		
מועד הפקה	07/02/2022	19:20	
שטח התכנית	0.845 דונם	קנה מידה	1:250
שמות*			
מגיש תכנית	יוסף סעיד חמד תאגיד:		
עורך ראשי	רני קאסם תאגיד:		
יזם	יוסף סעיד חמד תאגיד:		

בעלי עניין בקרקע*


בעלים יוסף סעיד חמד תאגיד:

טבלת גושים וחלקות*

מספר גוש	חלק/ כל הגוש	מספרי חלקות בשלמותן	מספרי חלקות בחלקיותן
19127	חלק		61

* הרשימה המלאה מפורטת בהוראות התכנית / בהודעה שפורסמה בעיתונות וברשומות

תרשים התמצאות - קנ"מ 1:1250

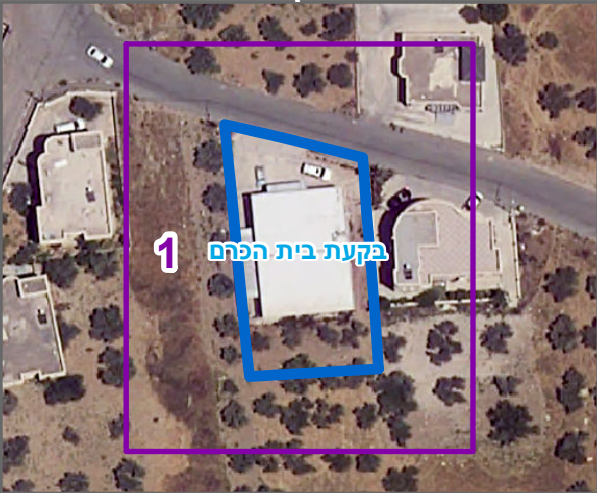

שנת צילום אוויר: 2019

מספר תכנית: 260-0984021, מספר גירסת תשריט: 6