
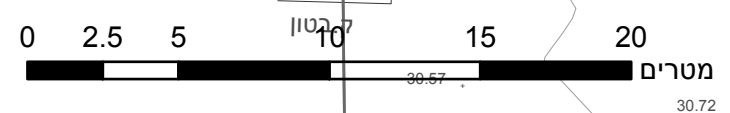


759350

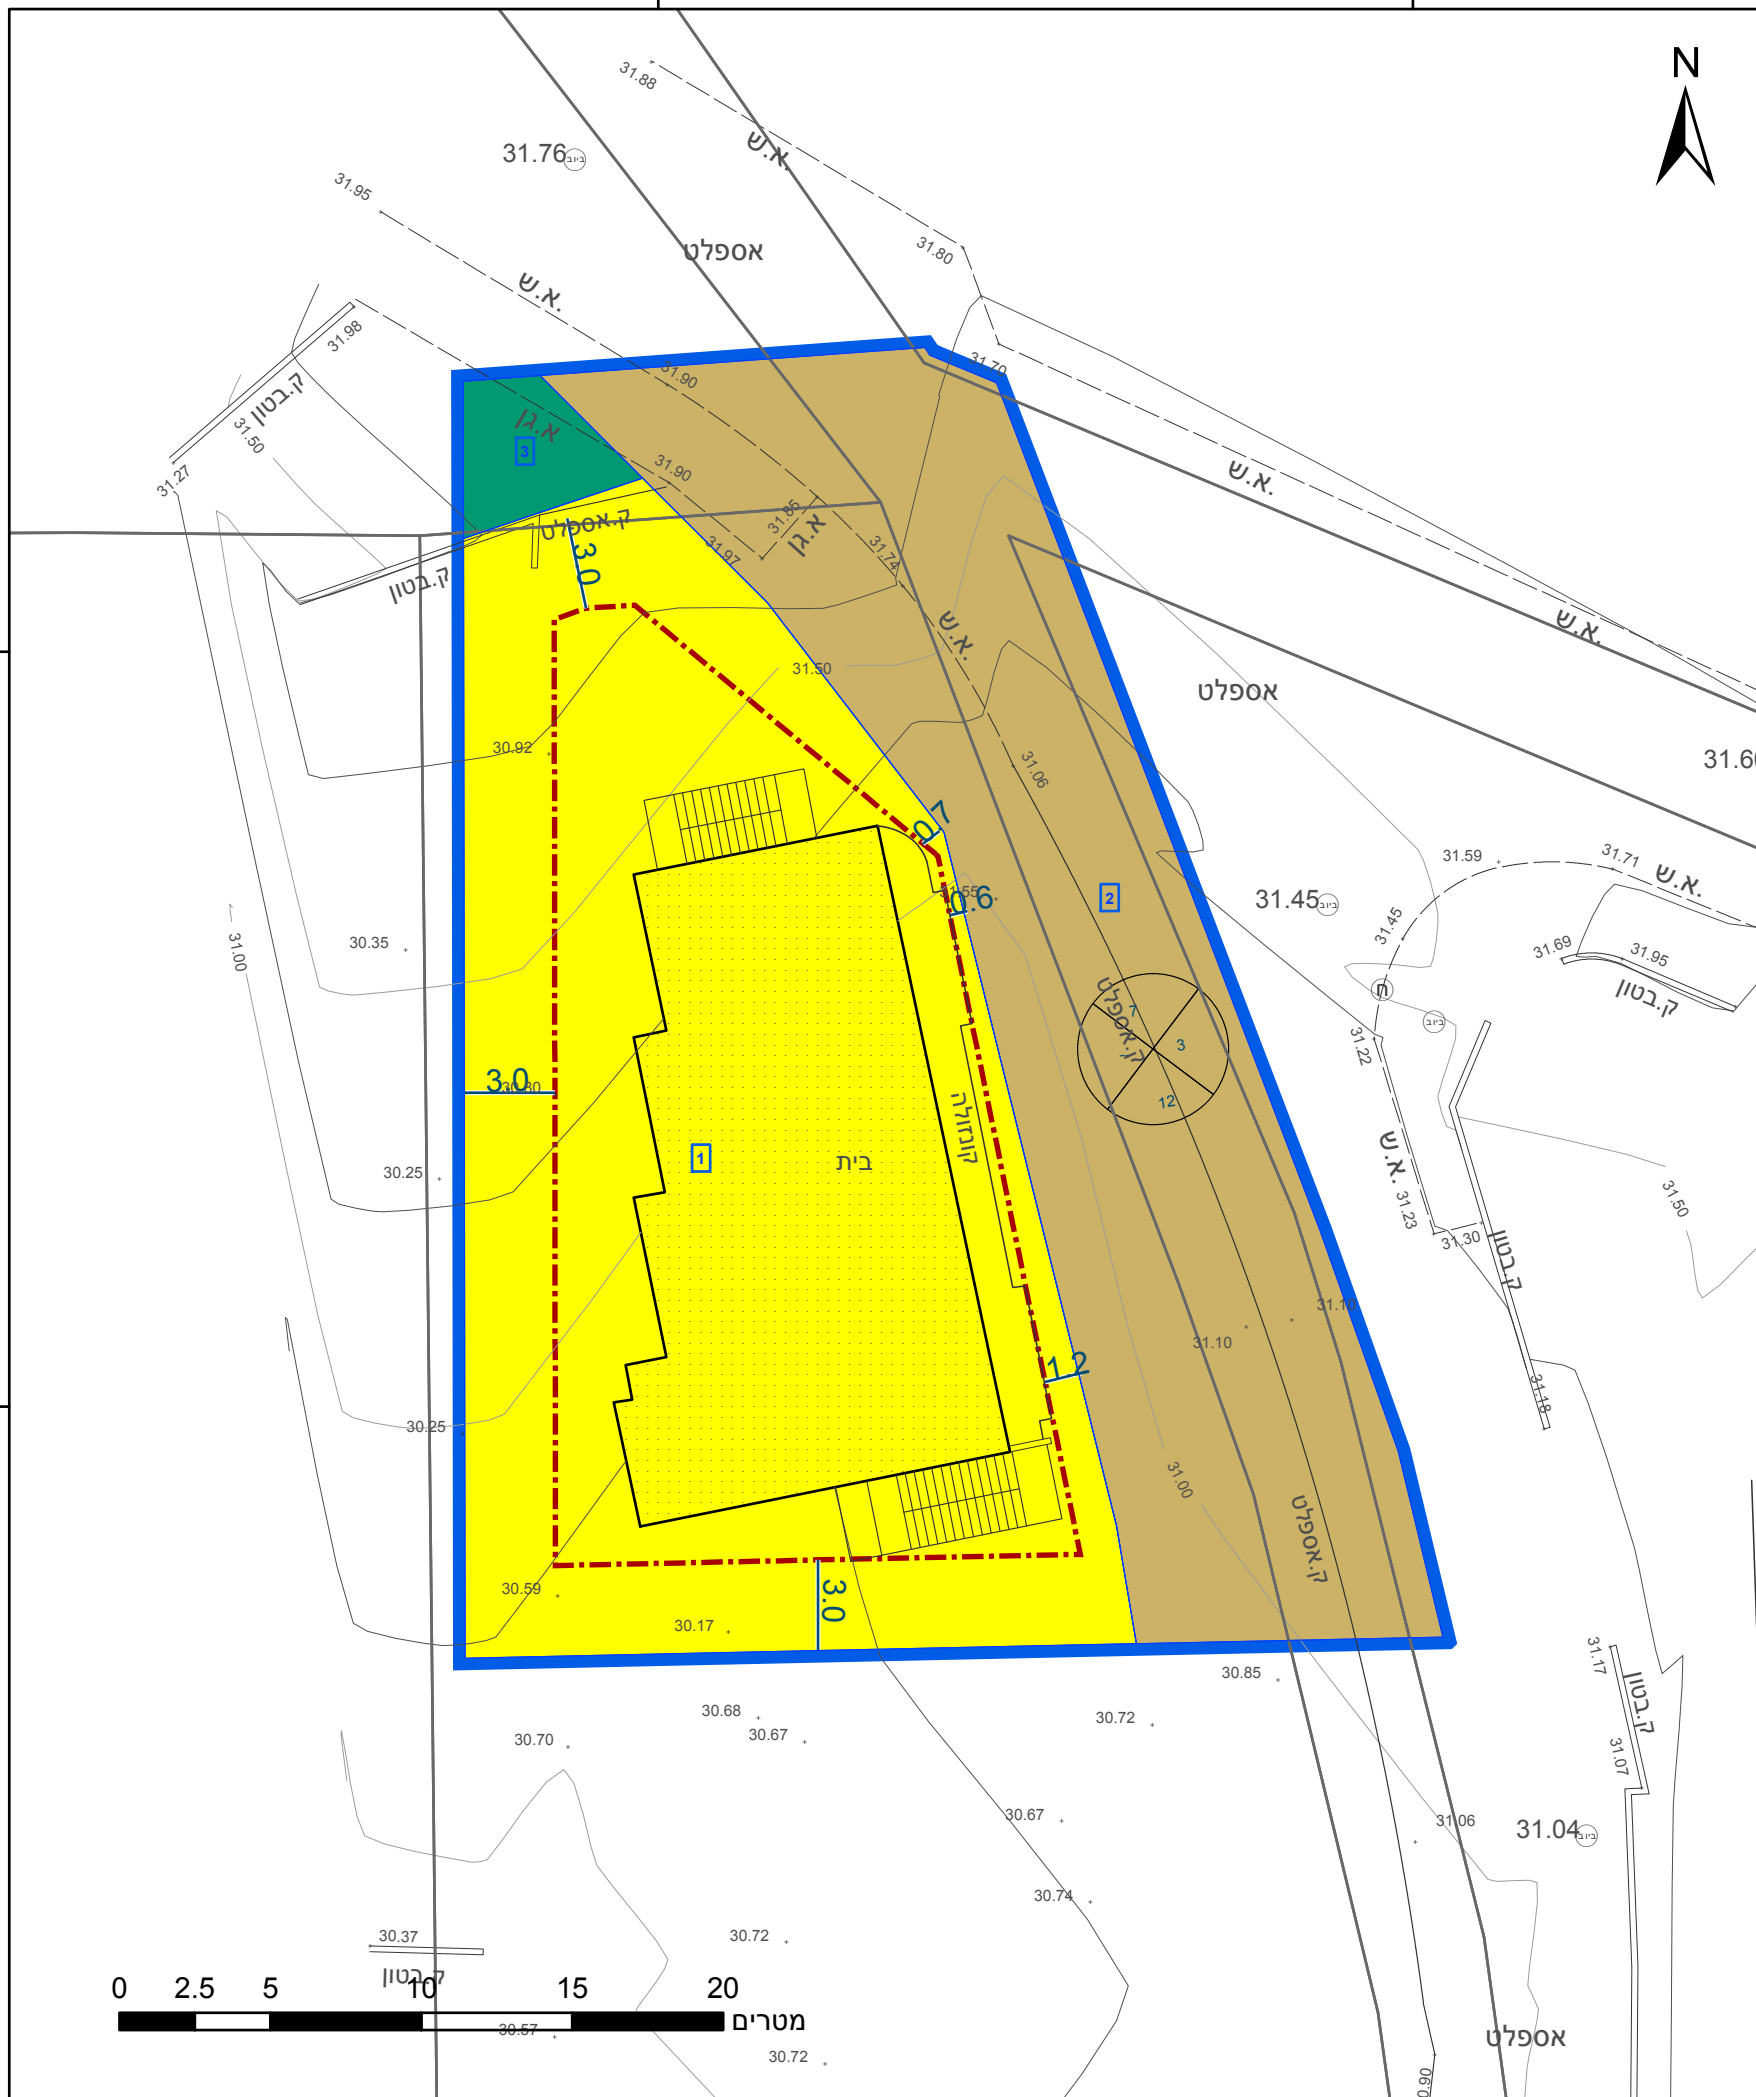

213250

213275

23.2 מ"ס

מקרא

תא שטח ומספרו	1	גבול התכנית	גוש 1234
מספר הדרך	2	גבול גוש ומספרו	5
קווי בנין	3	גבול חלקה ומספרה	
רחב הדרך	4		

- מגורים א
- דרך מאושרת
- שביל
- קו-בנין
- מידות

חוק התכנון והבנייה, התשכ"ה - 1965	
תכנית מתאר מקומית	
מס' 252-0993402	
שינוי קוי בניין ג'דידה מכר גוש 18530 חלקה 22 משפחת עכר	
תשריט מצב מוצע	גיליון 1 מתוך 1
מחוז	צפון
מרחב תכנון מקומי	הגליל המרכזי
רשות מקומית	ג'דידה-מכר
ישוב	ג'דידה-מכר
תכנית בסמכות	מקומית
איחוד וחלוקה	ללא איחוד וחלוקה
היתרים או הרשאות	תכנית שמכוחה ניתן להוציא היתרים או הרשאות
מונה תדפיס התשריט	4
מועד הפיקה	26/02/2023
שטח התכנית	1.079 דונם קנה מידה 1:250
שמות*	
מגיש תכנית	פד עקר תאגיד
עורך ראשי	מוחמד עראבי תאגיד עראבי אדריכלים
יום	פד עקר תאגיד

אישורים בתכנית מס' 252-0993402

טבלת גושים וחלקות*

מספר גוש	מספר חלקות בשלמותן	מספרי חלקות בחלקיותן
18530	חלק	59, 38, 20-22

תרשים התמצאות - קנ"מ 1:1250



שנת צילום אוויר: 2019

הריני מצהיר בזאת כי המפה הטופוגרפית/המצבית המהווה רקע לתכנית זו, נערכה על ידי ביום 22.05.22 והיא הוכנה לפי הוראות נוהל מב"ת ובהתאם להוראות החוק ולתקנות המודדים שבתוקף. דיוק הקו הכחול והקדסטר: קו כחול (בלבד) ברמה אנליטית

1432	סמיר חטיב
מספר רישון	שם המודד
תאריך	חתימה