

חוק התכנון והבניה התשכ"ה - 1965

תכנית מתאר מחוזית, מחוז הצפון
מס' תמ"מ 9 / 2, שינוי מס' 24 - ג'ולים

מחוז : הצפון
נפה : עכו

מרחבי תכנון מקומיים : גליל מרכזי, משגב
רשויות מקומיות : ג'ולים, ירכא
משגב, אזור ללא שיפוט

מגיש התכנית : הועדה המחוזית לתכנון ובניה - מחוז הצפון
בעלי קרקע : מדינה ואחרים
שטח התכנית : כ - 4500 דונם

גושים שלמים:

18450, 18449, 18442, 18441
19020, 18452, 18451

גושים לא מוסדרים

18942, 18941, 18940
18945, 18944, 18943
18946

חלקי גושים:

18447, 18445, 18444, 18440
18458, 18457, 18453, 18448
18443, 18887, 18885, 18459

חתימות

מינהל התכנון

חוק התכנון והבניה, התשכ"ה 1965

תכנית מתאר מחוזית

עותק מאושר למתן תוקף


אשרה בשיבוט: _____ ולנת"ע

מס': 722 מתאריך: 14/2/2023


י"ר המועצה הארצית לתכנון ולבניה



תרשים התמצאות

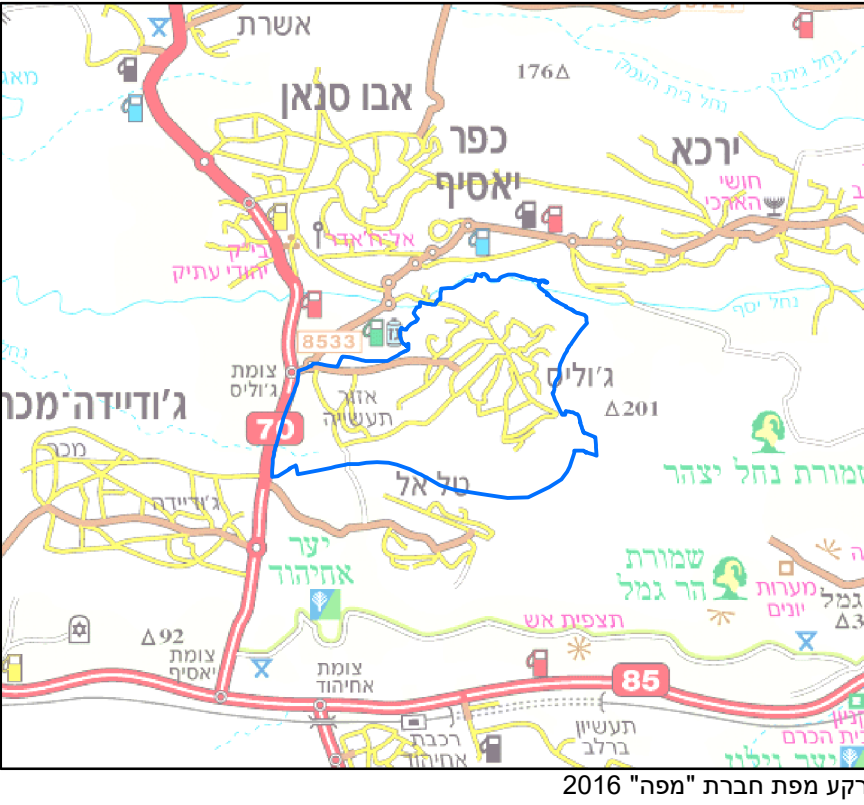

תרשים סביבה

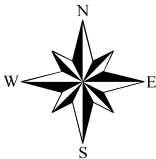


1:50,000

0 1 2 ק"מ

תאריך הפקת המפה: 15/03/2023


מפה זה אינה מהווה אסמכתא לקביעת מיקום גבולות מוניציפאליים /או גבולות בינלאומיים

תשריט ייעודי קרקע
מצב מוצע

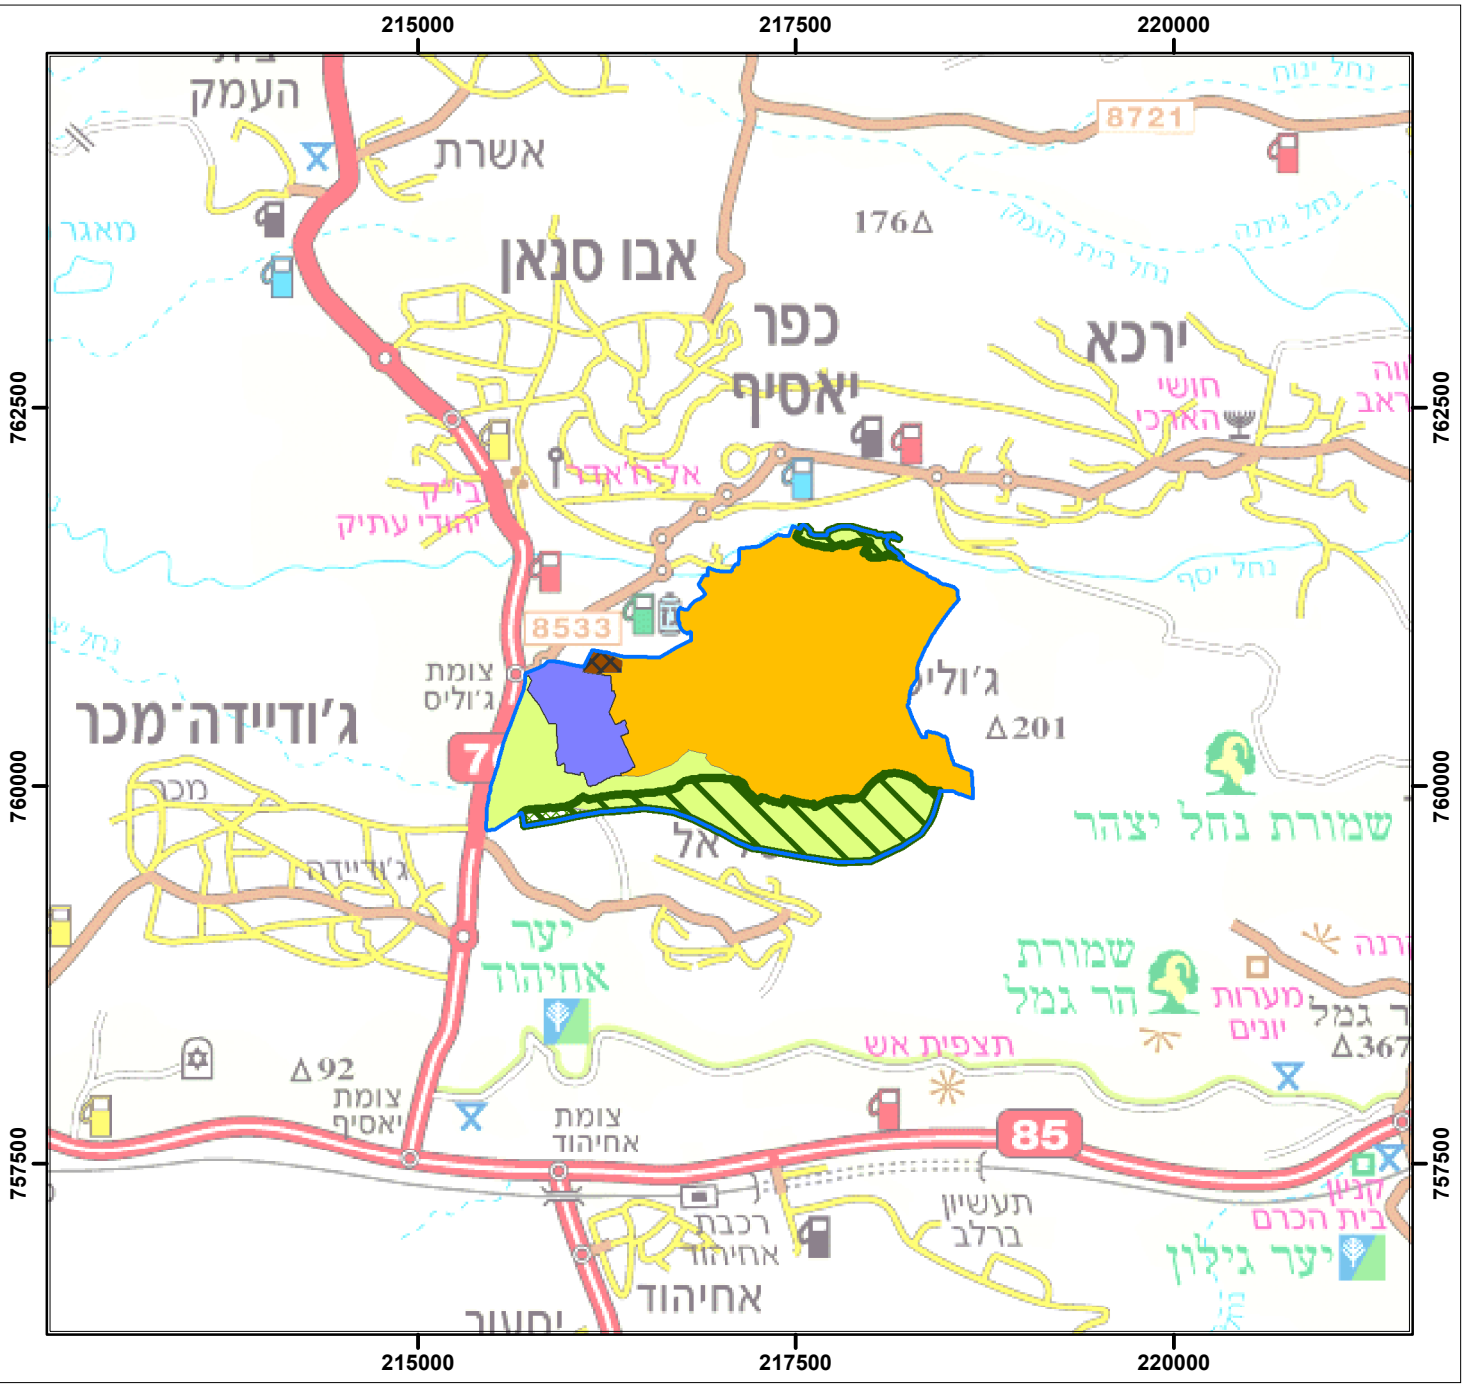

רקע: מפת 1:50,000 (2016)

תשריט משולב (מצב מוצע על רקע מצב מאושר)

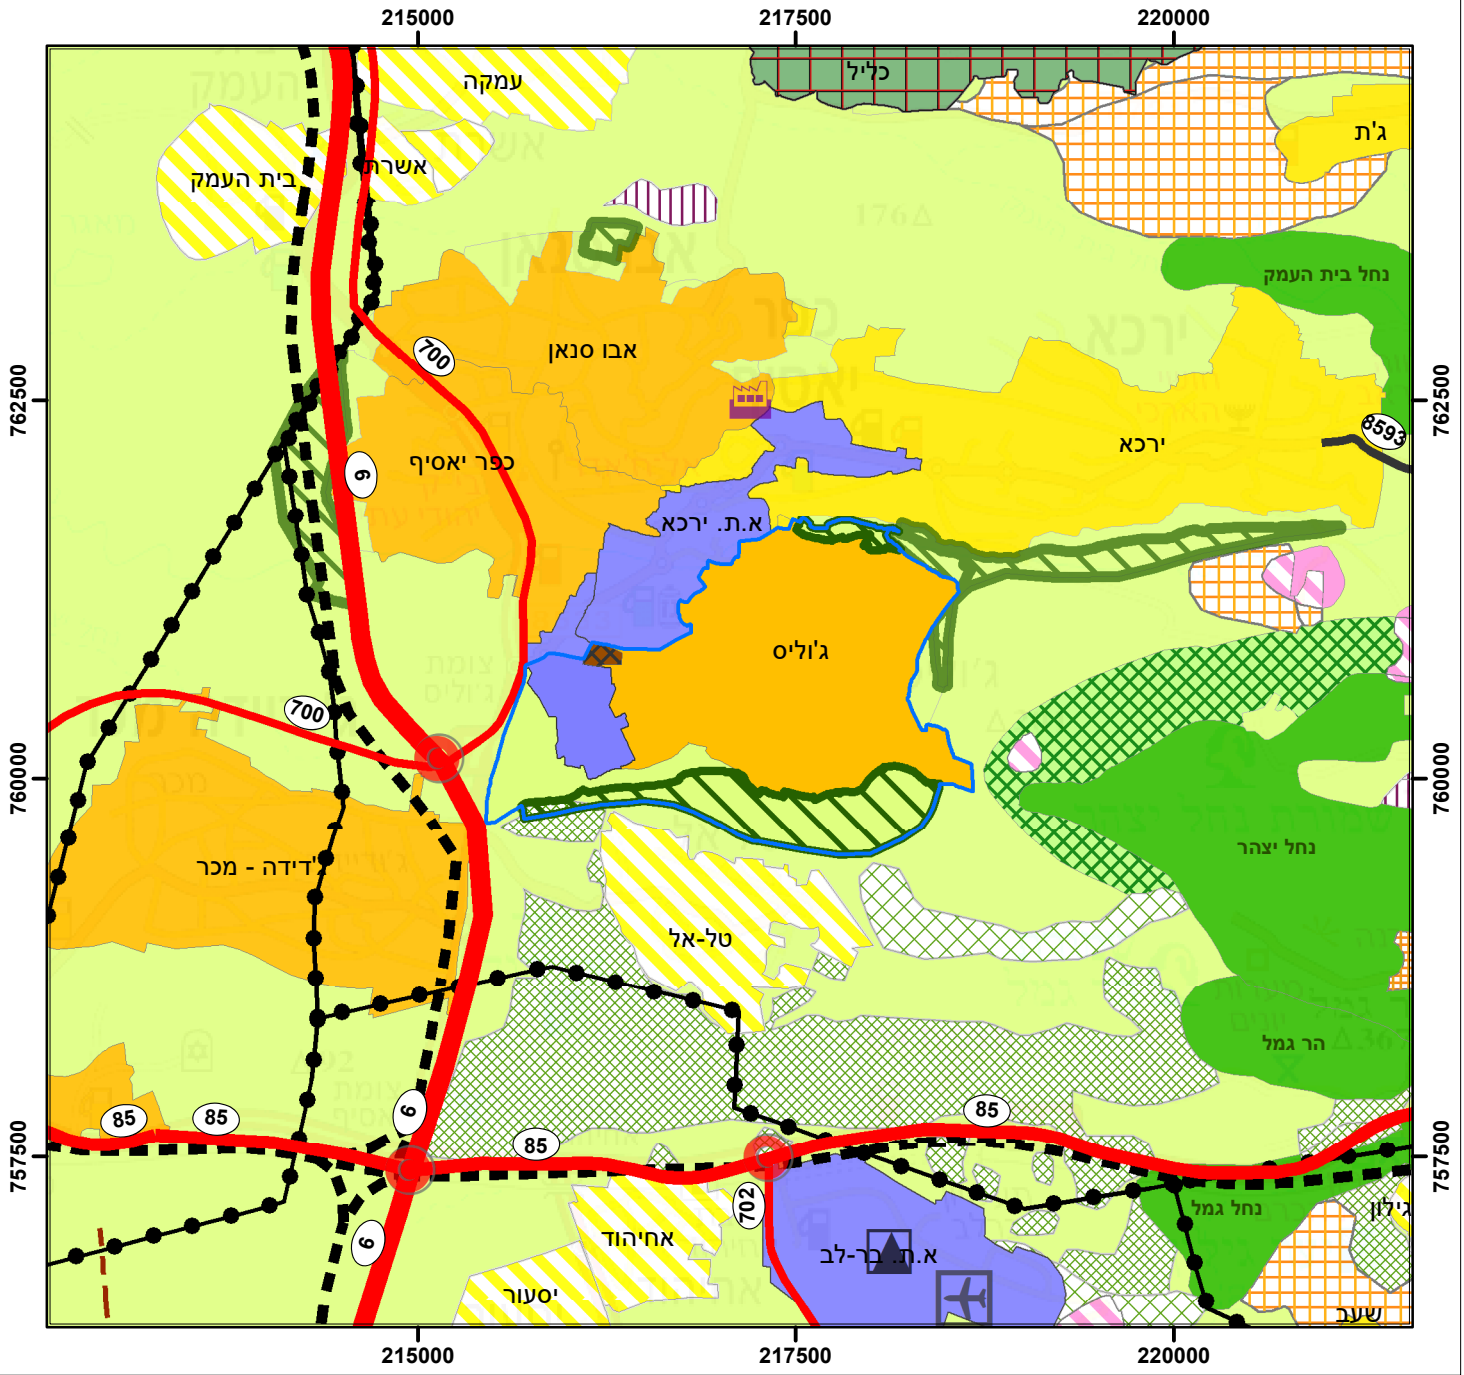

מצב מאושר

