

27.70 מ' ס"מ

247600

247625


209



745325

745300

745275

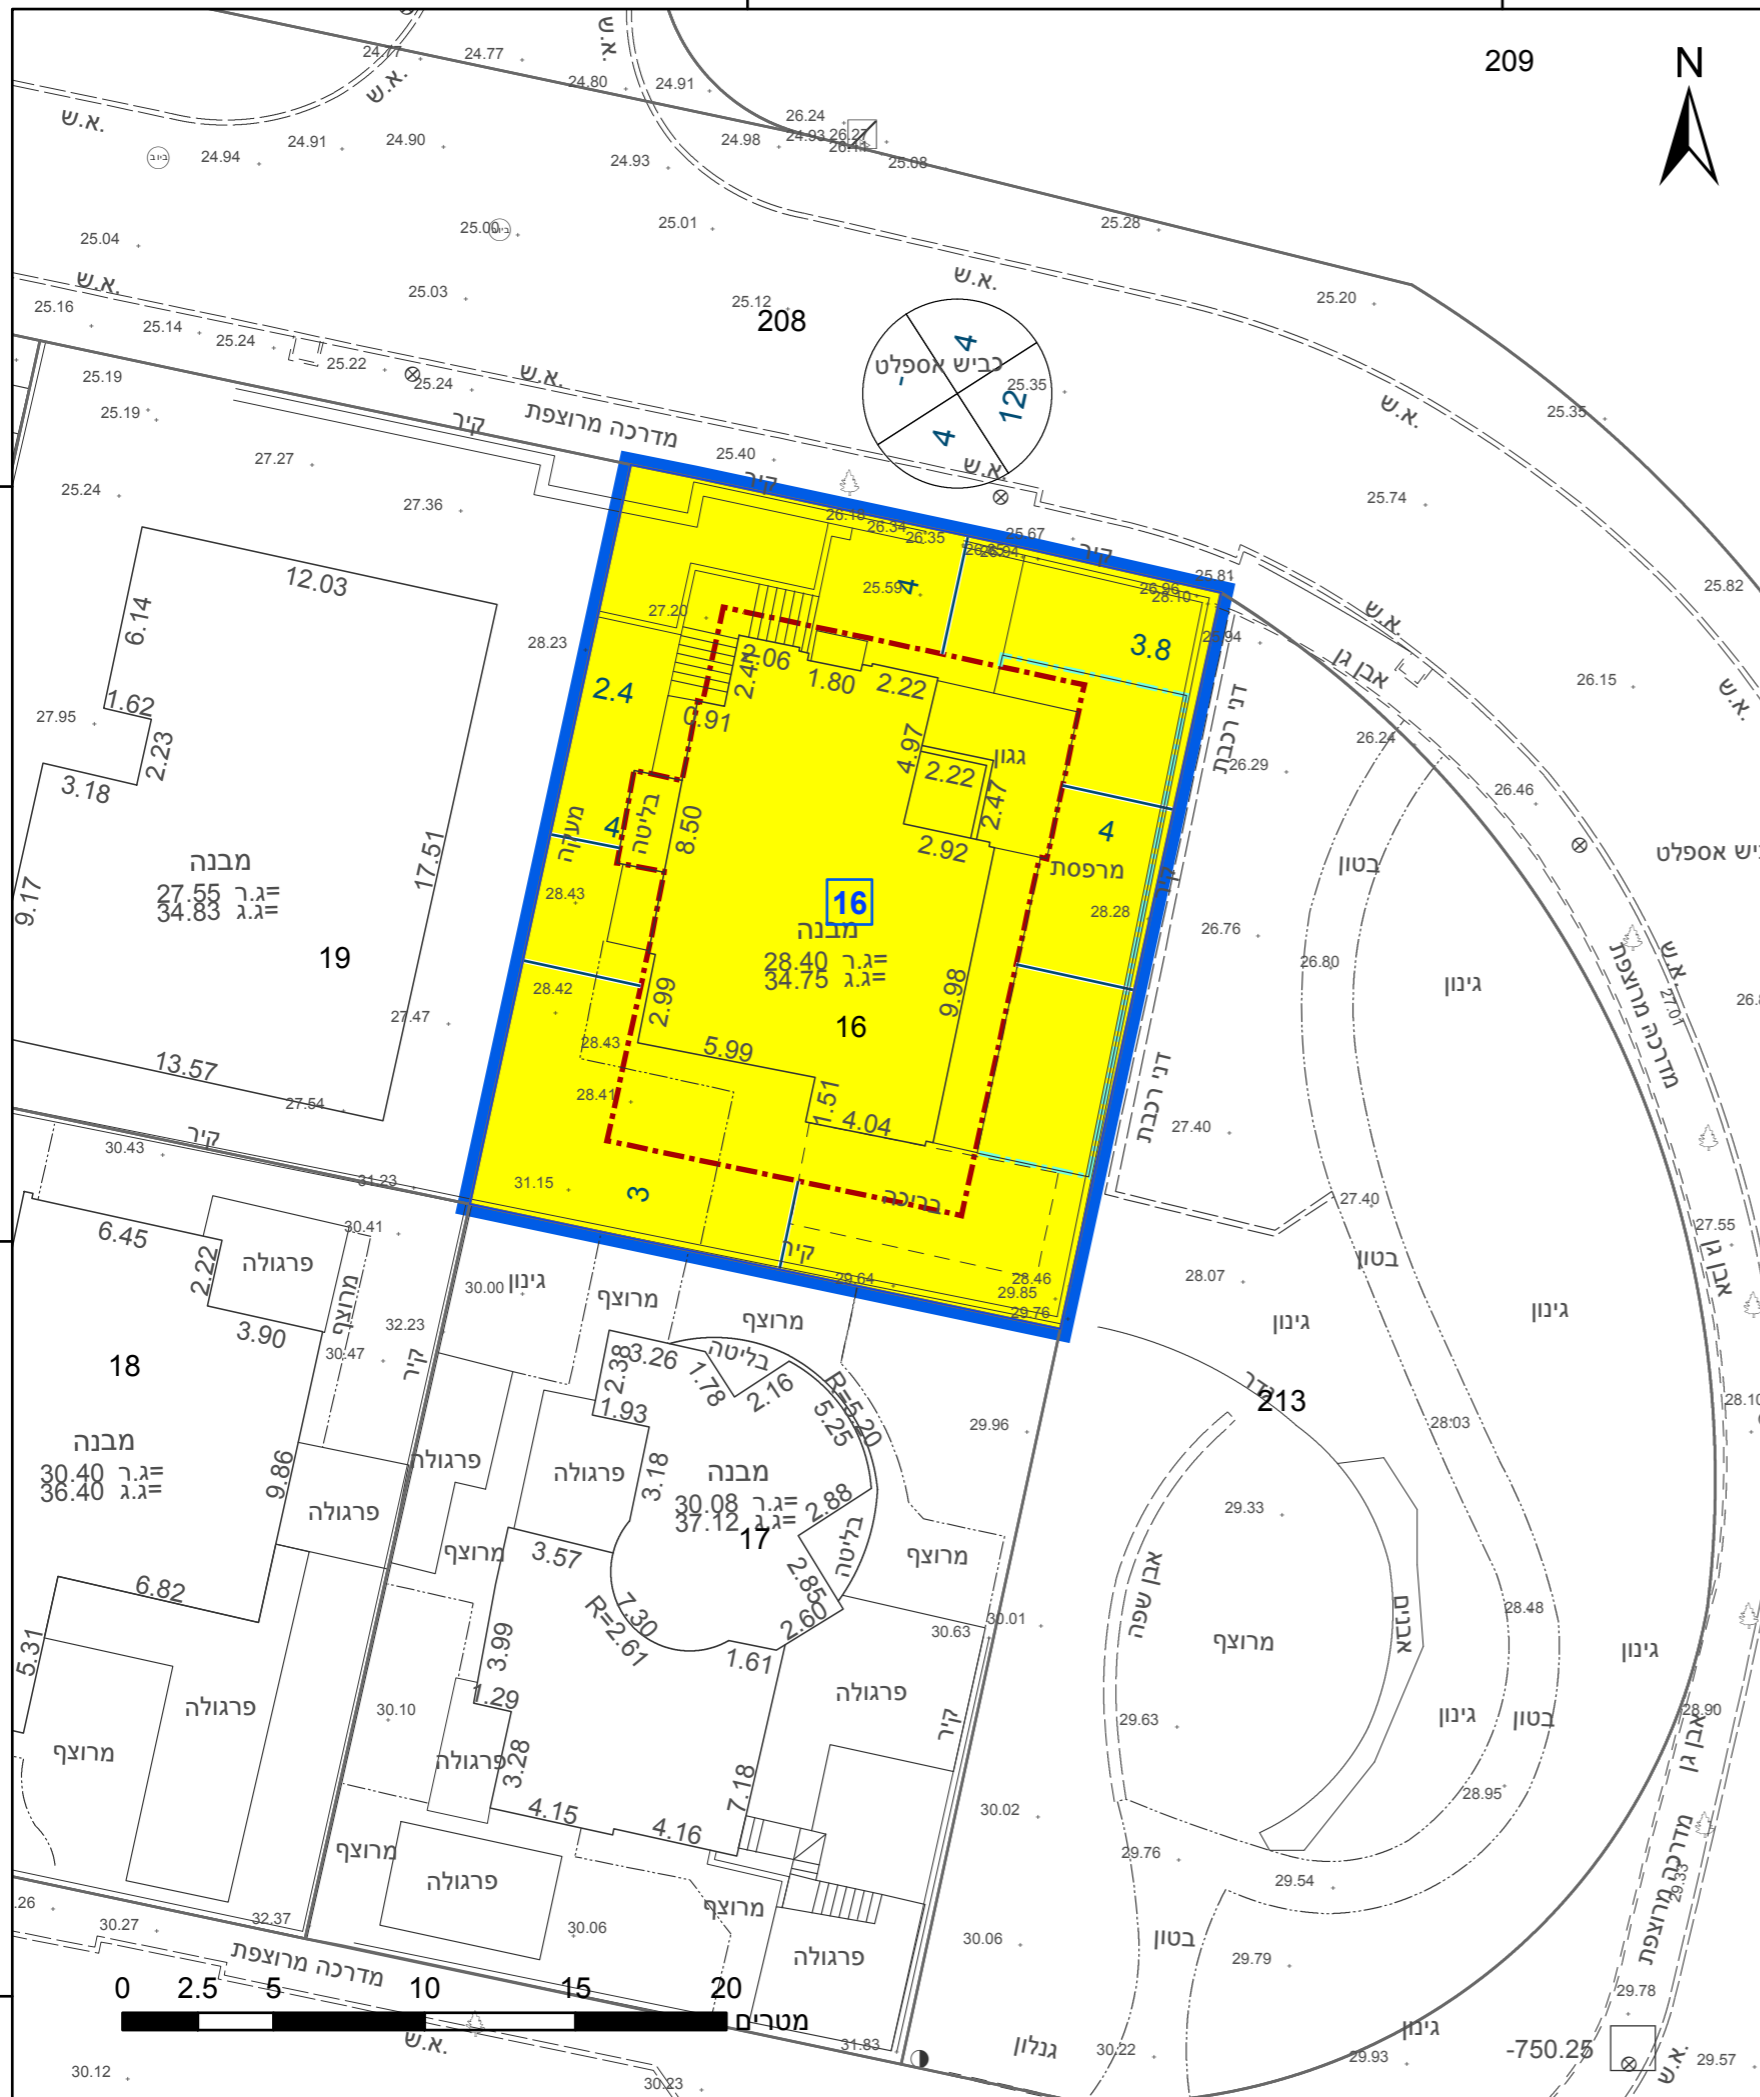

247600

247625

23.2 מ' ס"מ

**מקרא**

תא שטח ומספרו	1	גבול התכנית	1234
מספר הדרך	2/3/4	גוש ומספרו	5
קווי בנין		גבול חלקה ומספרה	
חומב הדרך			

מגורים א	■
מידות	—
קו בנין	---
קו-בנין	---

**חוק התכנון והבנייה, התשכ"ה - 1965**  
**תכנית מתאר מקומית**

**מס' 206-0990135**

**ג/26672 שינוי הוראות בניה מגרש**  
**177- כפר חייטים**

תשריט מצב מוצע	
גיליון 1	מתוך 1
מחוז	צפון
מרחב תכנון מקומי	הגליל התחתון
רשות מקומית	הגליל התחתון
ישוב	כפר חייטים
תכנית בסמכות איחוד וחלוקה	מחוזית
היתרים או הרשאות	ללא איחוד וחלוקה
מונה תדפיס התשריט	3
מועד הפיקה	15/02/2022
שטח התכנית	0.5 דונם קנה מידה 1:250
<b>שמות*</b>	
מגיש תכנית	מישל פנחסוב תאגיד
מגיש תכנית	עומר פנחסוב תאגיד
עורך ראשי	ג'ניו בליש תאגיד

**אישורים בתכנית מס' 206-0990135**

**מינהל התכנון**  
התכנון והבניה, התשכ"ה - 1965  
מחוז צפון  
עדה המחוזית החליטה ביום: **08/02/2022**

הי"פ מצהיר בזאת כי המפה הטופוגרפית/המצבית המהווה רקע לתכנית זו, נערכה על ידי מינהל התכנון והבניה ביום 25-05-2021. זוהי הוכנה לפי הוראות נוהל מבא"ת ב-1987. המפה היא חלק מהתכנית המוצעת והיא חייבת להישמר וליהנות ממנה. דיוק הקו הכחול והקדסטרו: מדידה אנליטית מלאה ברמת תצ"ר שאפס פלאח שם המנהל

1299 מספר רישון  
תאריך


חתימה

**בעלי ענין בקרקע\***

**טבלת גושים וחלקות\***

מספר גוש	מספר חלקה/כל הגוש	מספר חלקות בחלקות	מספר חלקות בשלמותן
15342	16		

**תרשים התמצאות - קנ"מ 1:1250**

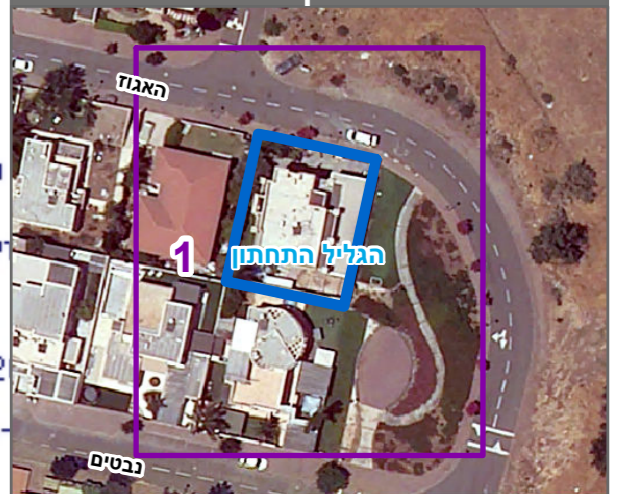

שנת צילום אוויר: 2019