


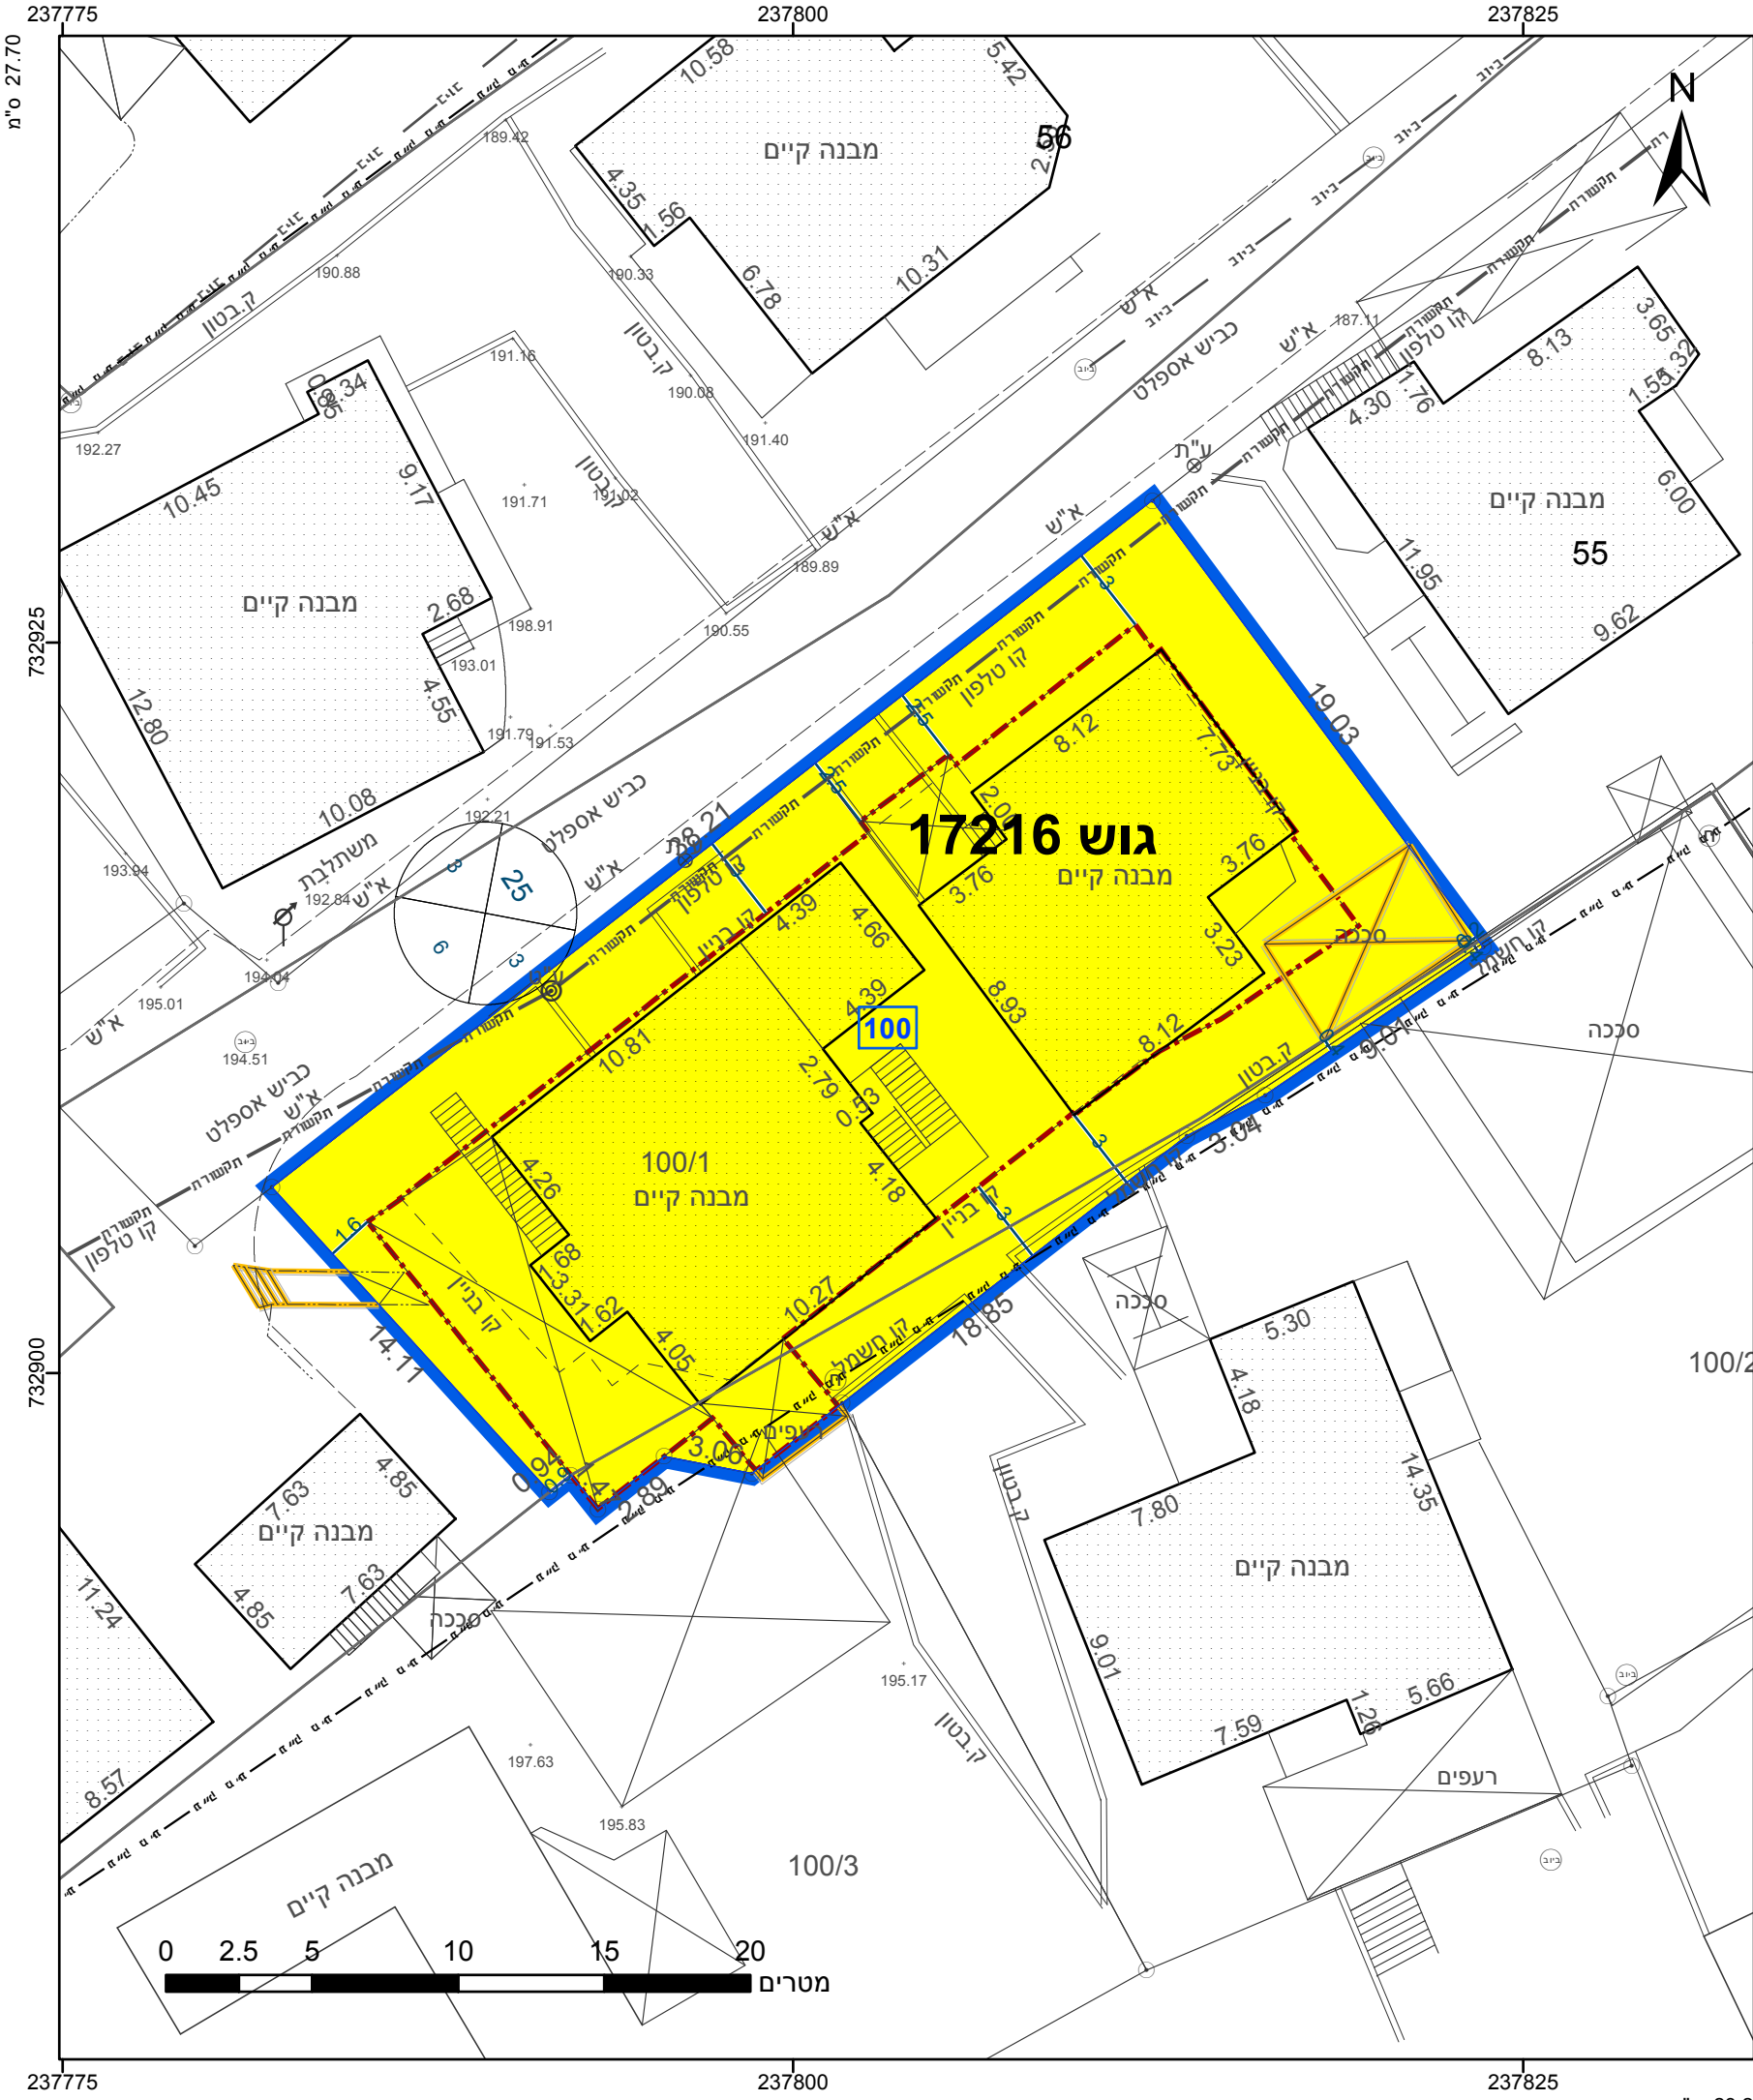

מקרא

גבול התכנית

גוש 1234

גבול גוש ומספרו

5

תא שטח ומספרו

1

מספר הדרך

2

קווי בנין

3

רוחב הדרך

4

מגורים א

מידות

להריסה

קו-בנין

שמות*

מגיש תכנית

חאלד שבלי תאגיד:

עורך ראשי

תאגיד: תאמר זועבי

יזם

חאלד שבלי תאגיד:

אישורים בתכנית מס' 251-1007558

הריני מצהיר בזאת כי המפה הטופוגרפית/המצבית המהווה רקע לתכנית זו, נערכה על ידי ביום 07/08/2021 והיא הוכנה לפי הוראות נוהל מבא"ת ובהתאם להוראות החוק ולתקנות המודדים שבתוקף. דיוק הקו הכחול והקדסטר: קו כחול (בלבד) ברמה אנליטית

מספר רישיון

1035

תאריך

מסאלחה וליד שם המודד

חתימה

חוק התכנון והבנייה, התשכ"ה - 1965

תכנית מתאר מקומית

מס' 251-1007558

הקטנת קווי בניין לפי מצב קיים

חלקה 55 גוש 17216- שיבלי

תשריט מצב מוצע

גיליון 1 מתוך 1

מחוז

צפון

מרחב תכנון מקומי

הגליל המזרחי

רשות מקומית

שבלי

ישוב

שבלי אום אל גנם

תכנית בסמכות

מקומית

איחוד וחלוקה

ללא איחוד וחלוקה

היתרים או הרשאות

תכנית שמכוחה ניתן להוציא היתרים או הרשאות

מונה תדפיס התשריט

4

מועד הפקה

24/03/2022

15:27

שטח התכנית

0.663 דונם

קנה מידה

1:250

שמות*

מגיש תכנית

חאלד שבלי תאגיד:

עורך ראשי

תאגיד: תאמר זועבי

יזם

חאלד שבלי תאגיד:

בעלי עניין בקרקע*

בעלים

חאלד שבלי תאגיד:

טבלת גושים וחלקות*			
מספר גוש	חלק/ כל הגוש	מספרי חלקות בשלמותן	מספרי חלקות בחלקיותן
17216	חלק		55, 53

הרשימה המלאה מפורטת בהוראות התכנית / בהודעה שפורסמה בעיתונות וברשומות

תרשים התמצאות - קנ"מ 1:1250

שנת צילום אוויר: 2019

מספר תכנית: 251-1007558, מספר גירסת תשריט: 4