



תרשים גושים חלקות קנ"מ 1:1500

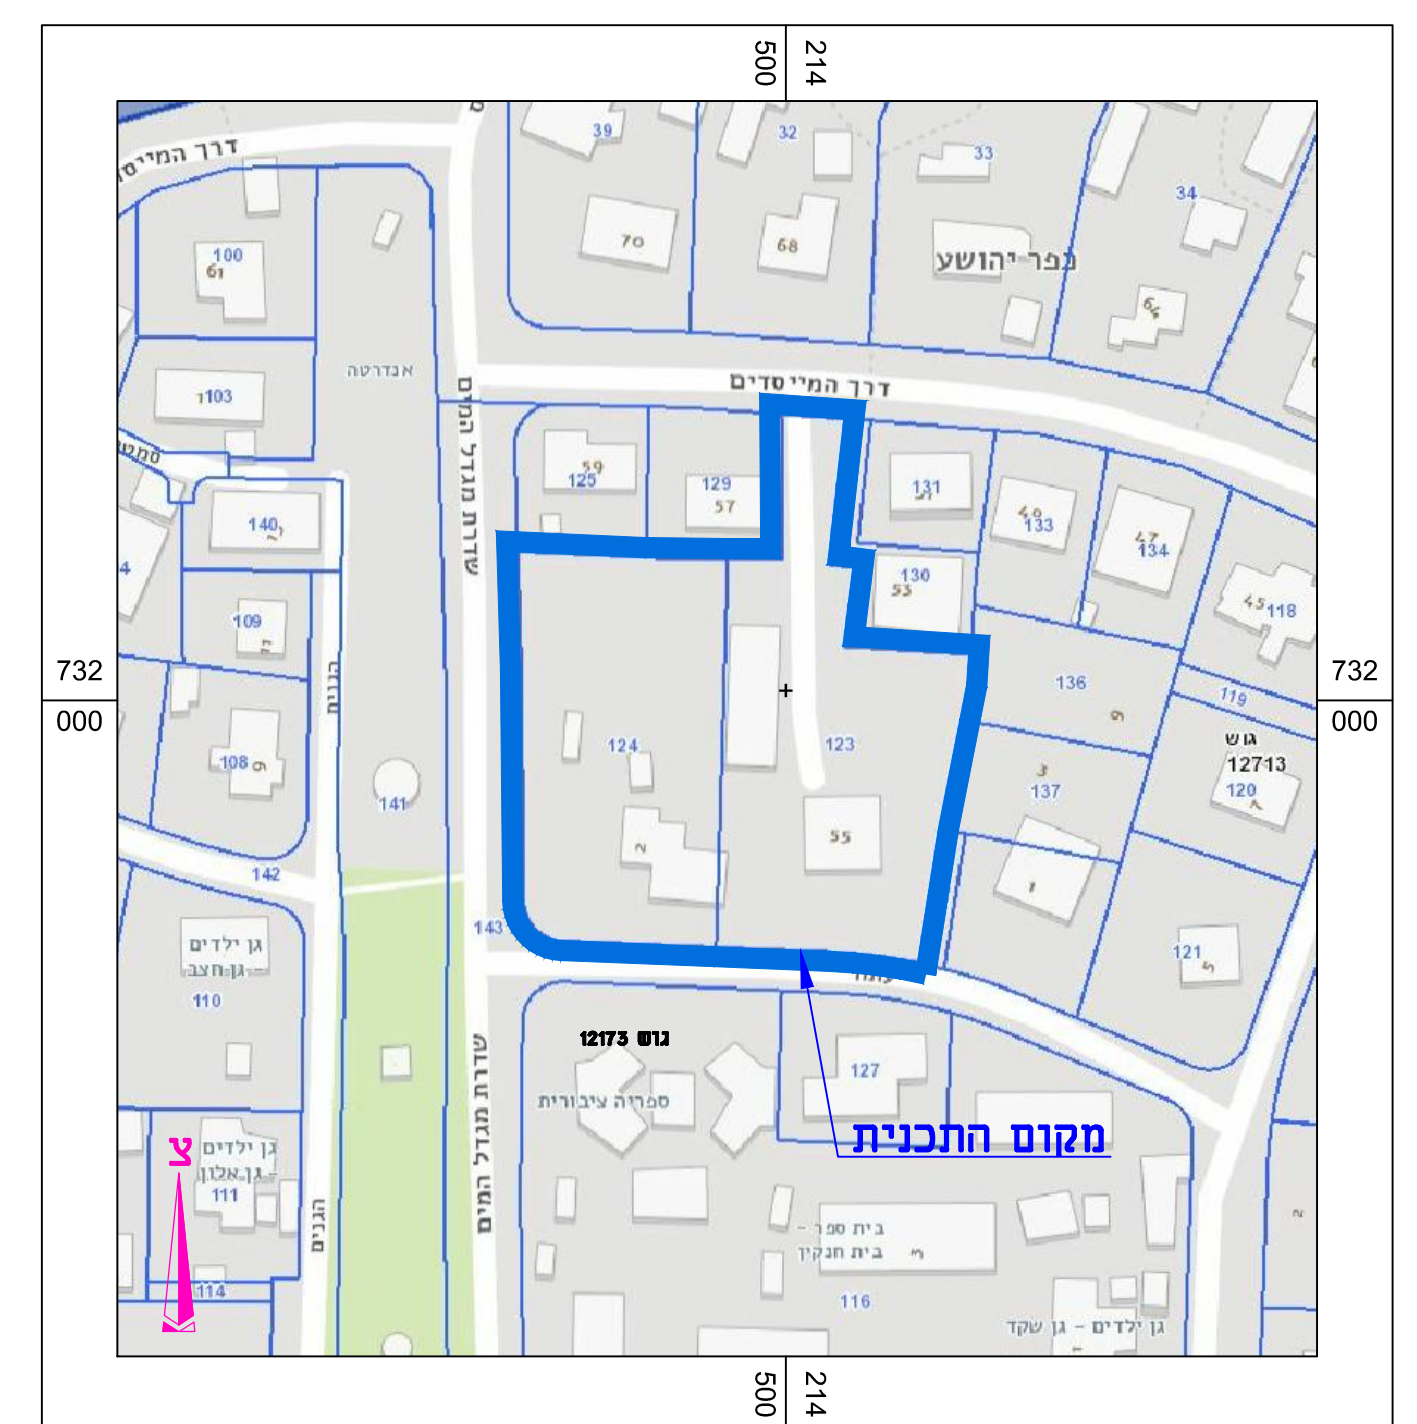

תרשים מתוך תצלום אוויר קנ"מ 1:1500

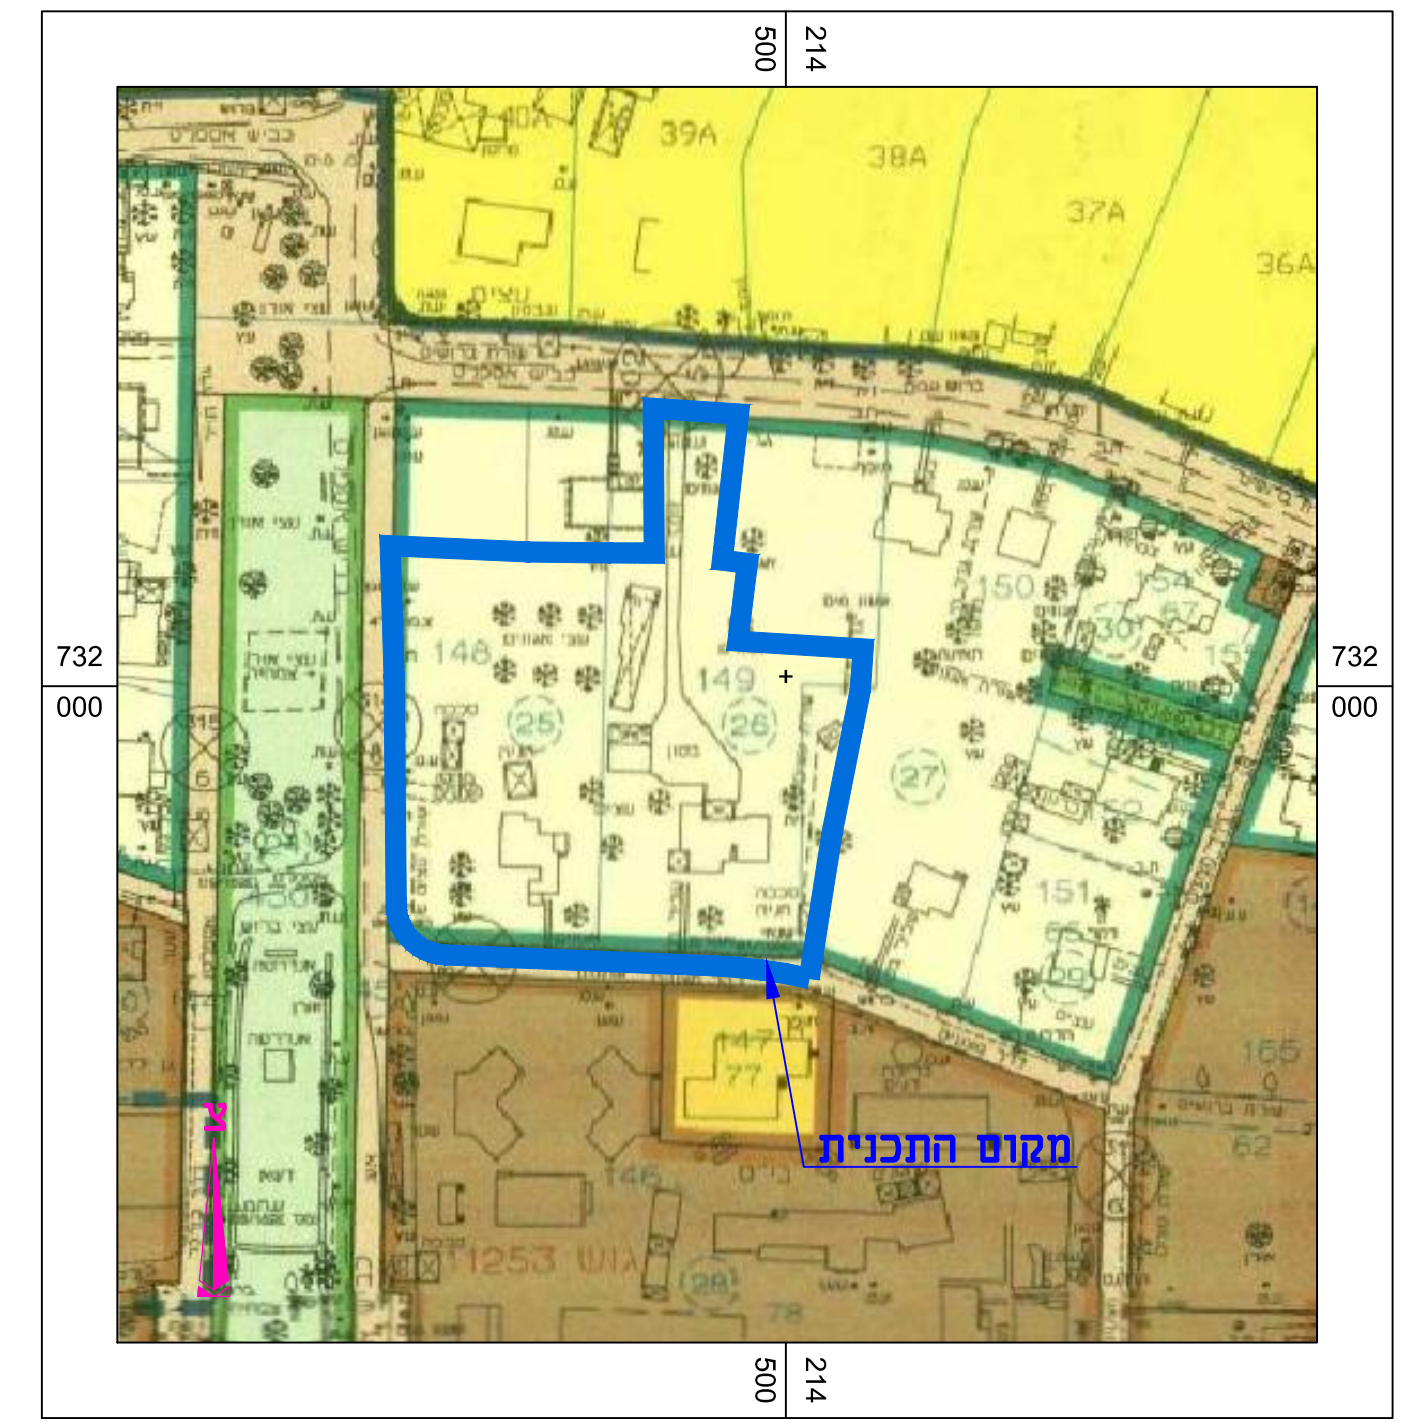

תרשים מתוך תכנית מאושרת גאוסט 5473/ג קנ"מ 1:1500

חוק התכנון והבנייה, התשכ"ה - 1965
תכנית מתאר מקומית

מס' 254-1022946

תוספת יח"ד וזכויות בניה
בחלקות 123+124 גוש 12713
כפר יהושע

שם הנספח	קני"מ
מצב מאושר	1250
תרשים גושים חלקות	14500
תרשים מתוך תצלום אוויר	14500
תרשים מתוך תכנית מאושרת גאוסט	14500

תאריך: 28/04/2022

שמות וחתימות:

שם:	חתימה:
איתי זחבי	
איתי זחבי אדריכלים בע"מ	

מצב מאושר 1:250