


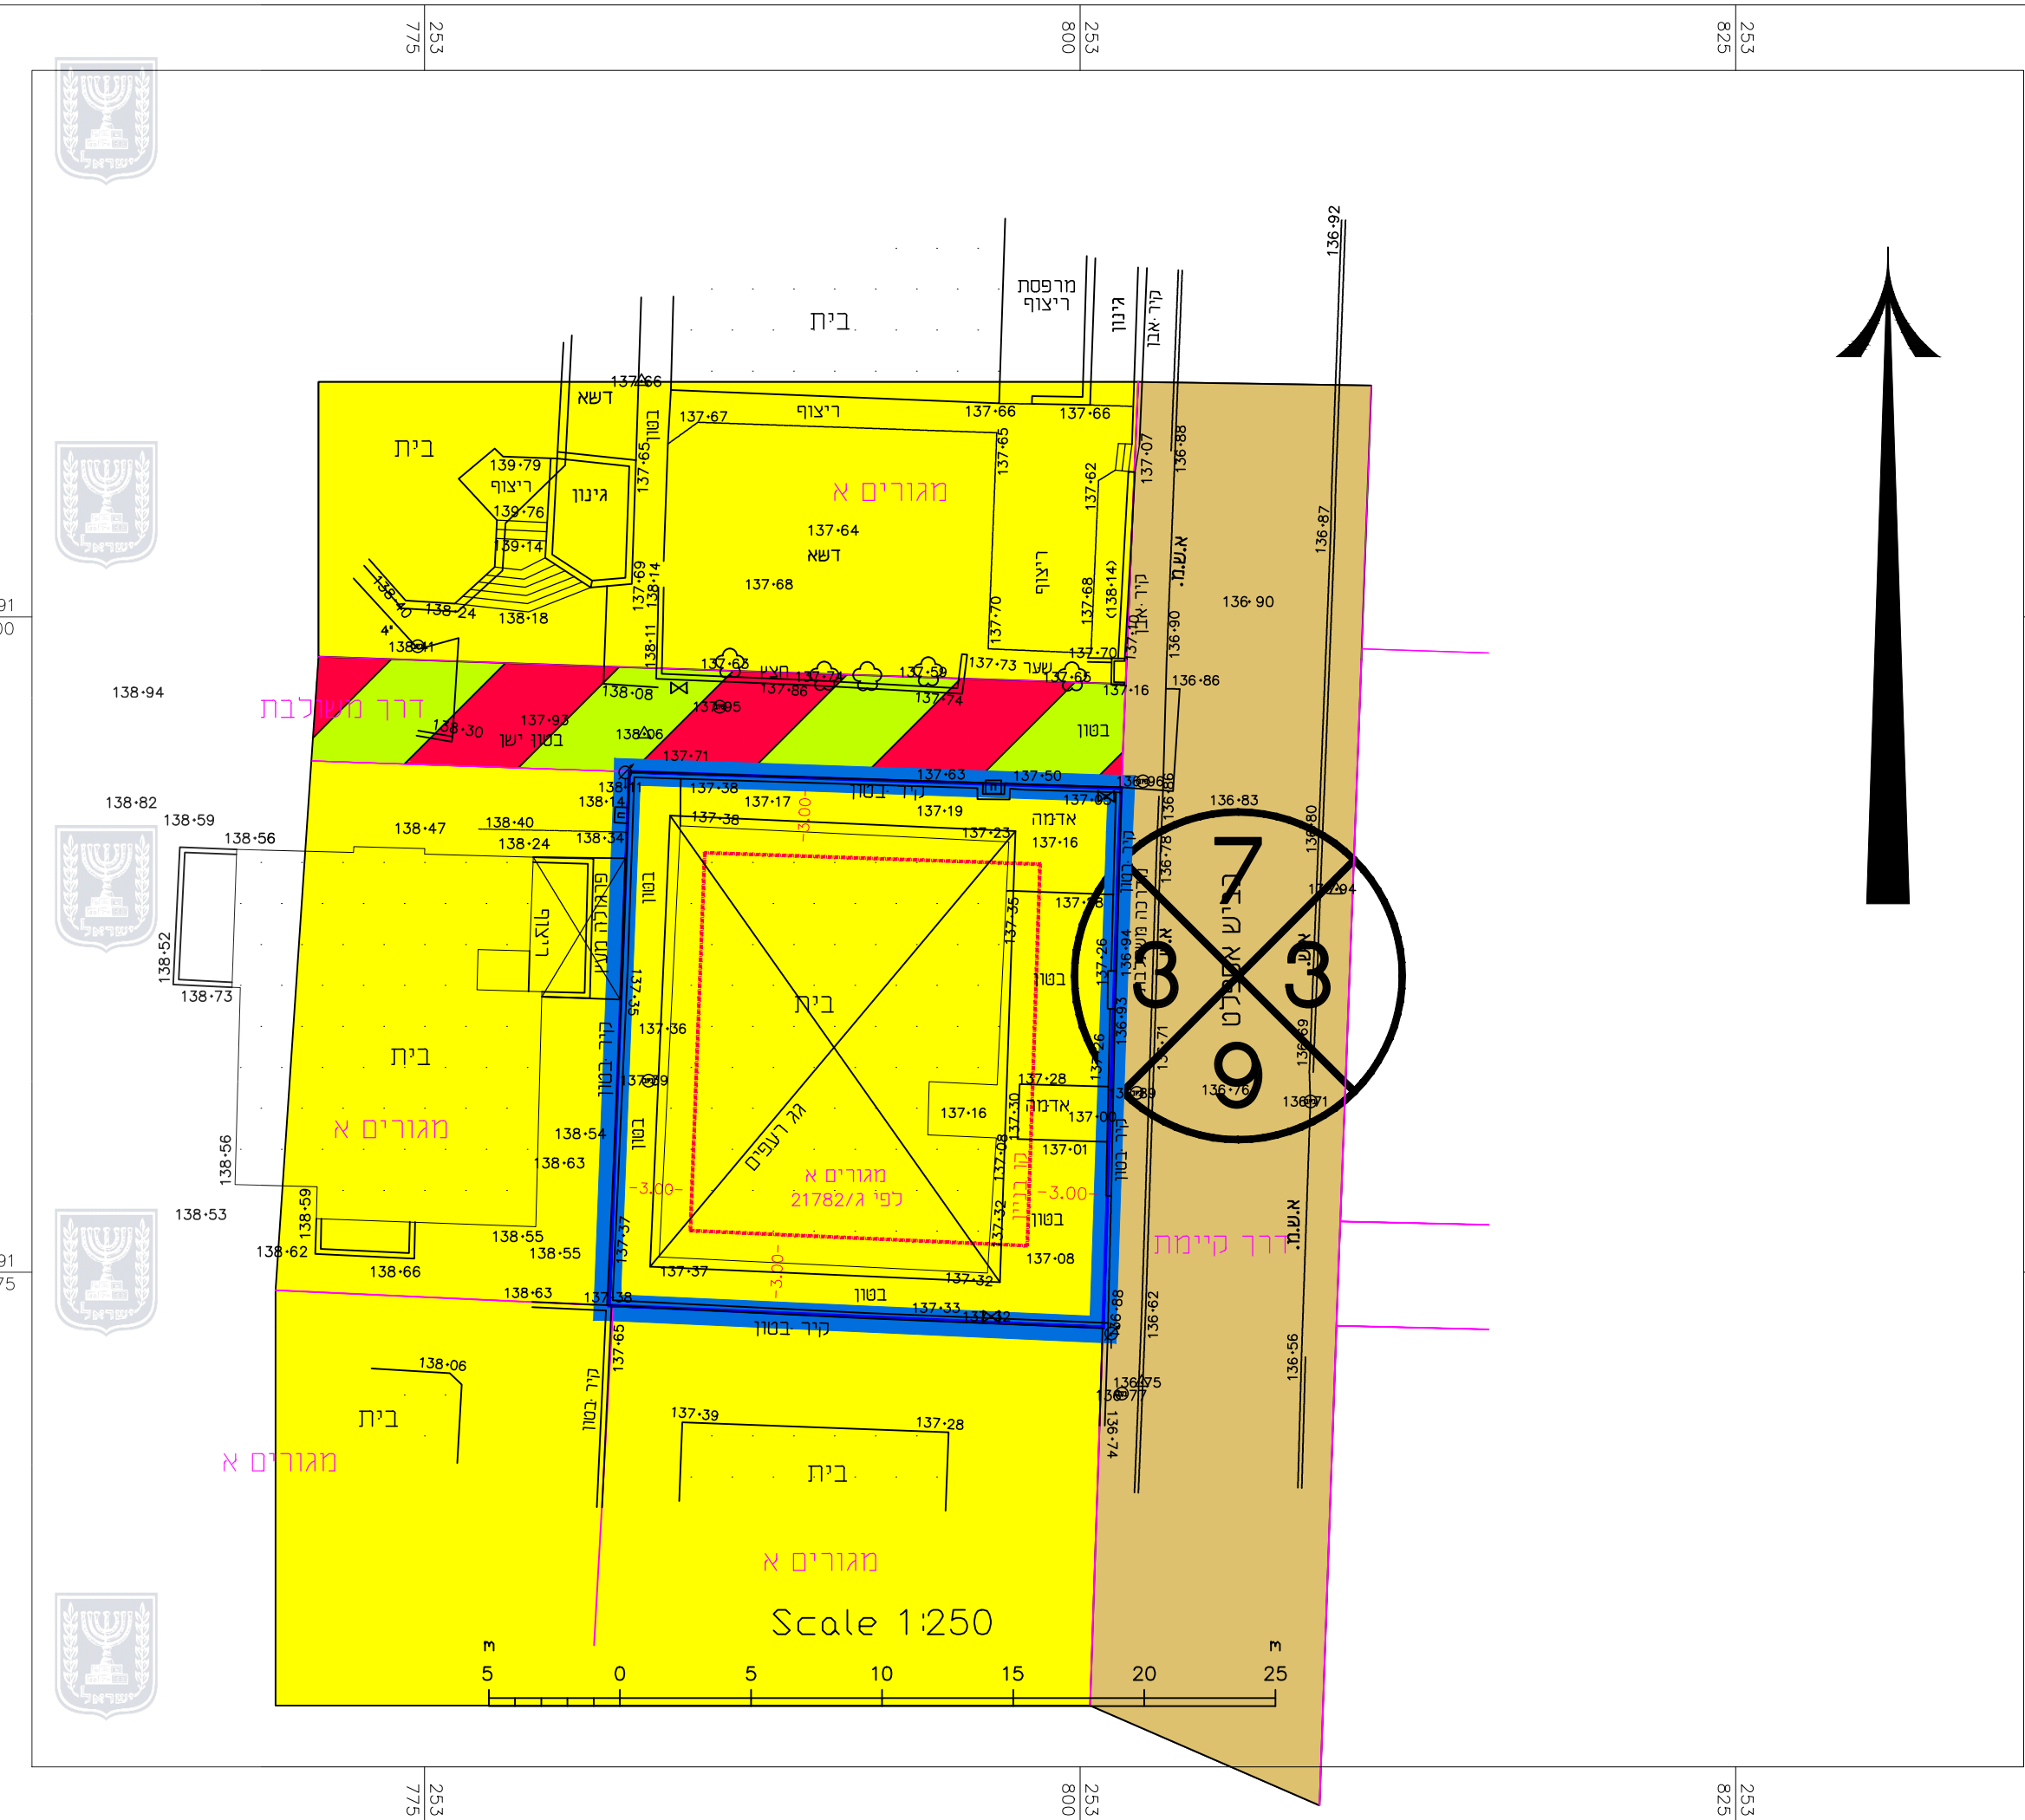

תכנית מצב מאושר לפי 217-0229302



	גבול התכנית
	גבול תכנית מאושרת
	דרך קיימת
	מגורים א'
	שטח ציבורי
	גבול חלקה ומספרה
	גבול גוש ומספרו
	מספר הדרך
	רוחב הדרך

מצב מאושר

נספח לתכנית מס' 217-0828681

רחוב דוד שמעוני מגרש 386 - קרית שמונה

גליון 1 מתוך 1

תחולה	רקע
תיאור	מצב מאושר
תאריך עריכת הנספח	01/01/2022

קנ"מ	1 : 250
קנ"מ	תרשימים נוספים
	תרשים 1
	תרשים 2
	תרשים 3

שמות וזחתימות:		עורך הנספח
שם:	יניב שלמה	
תאריך:	קווים אדריכלות	

משרד
347
5