
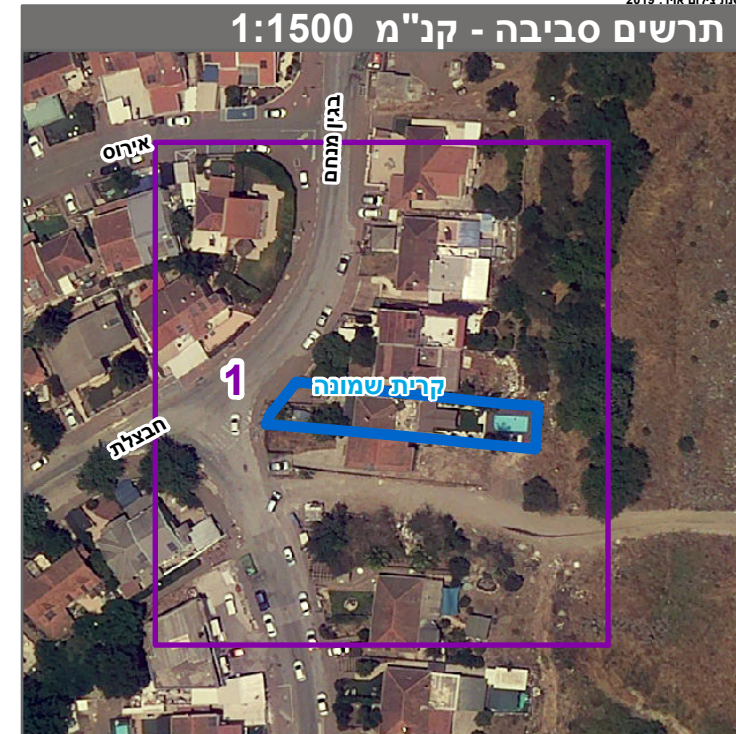
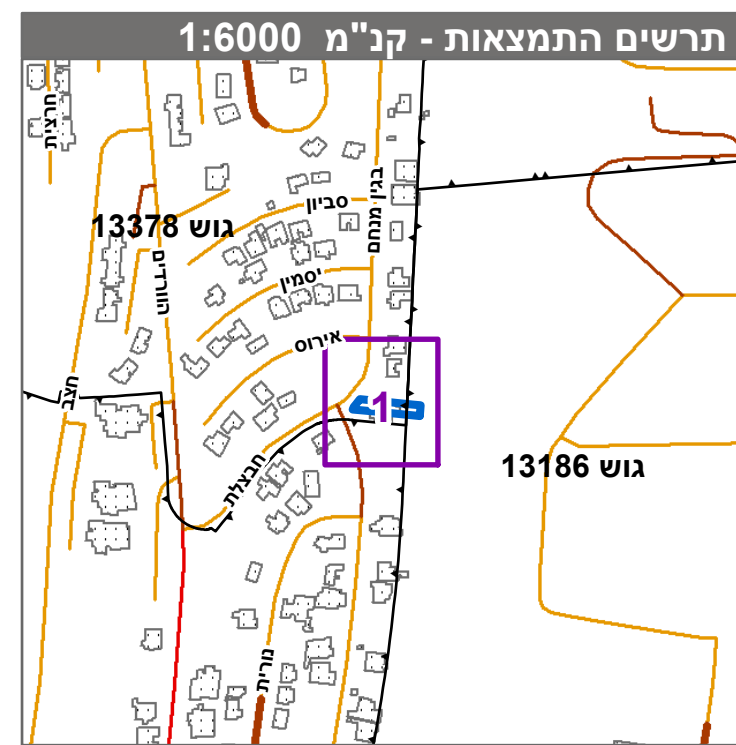
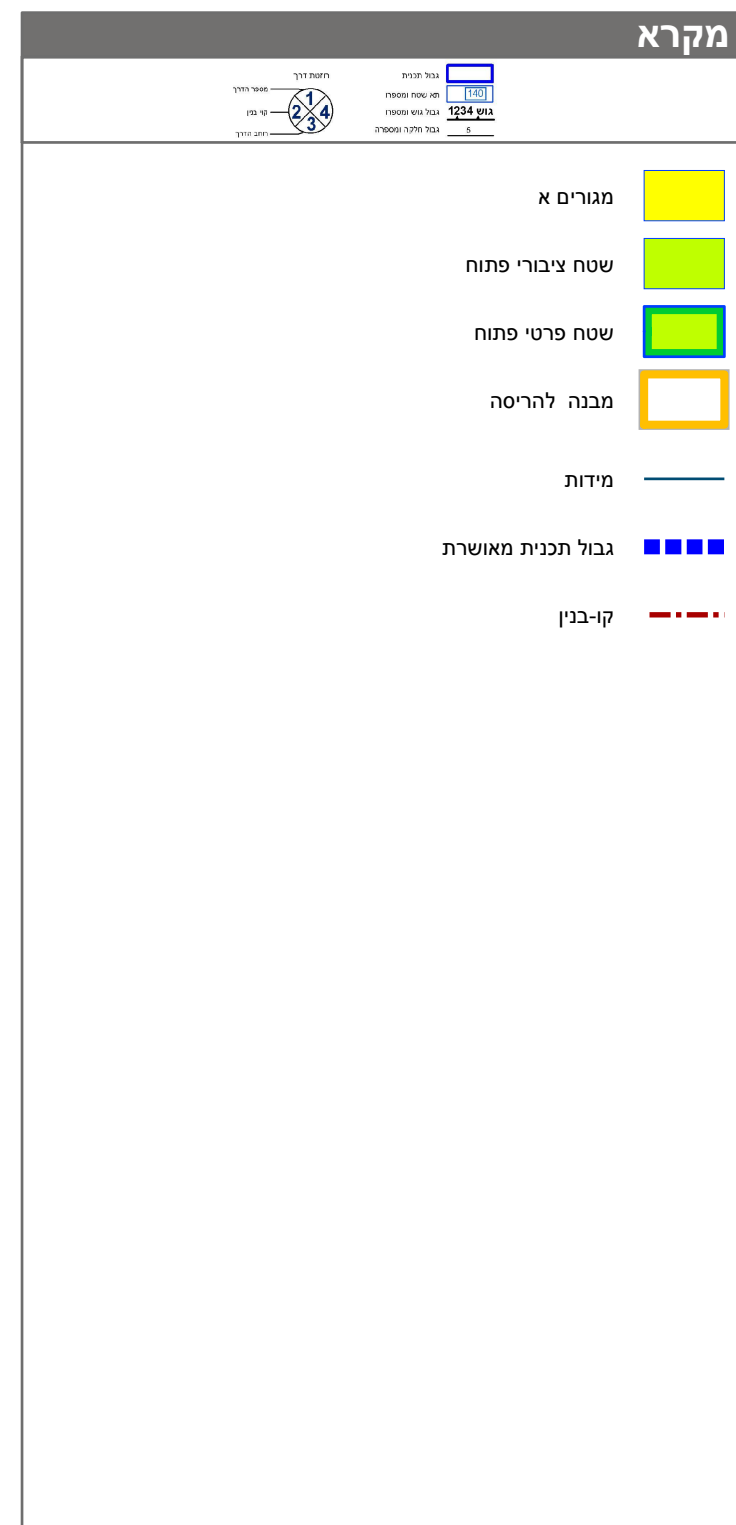


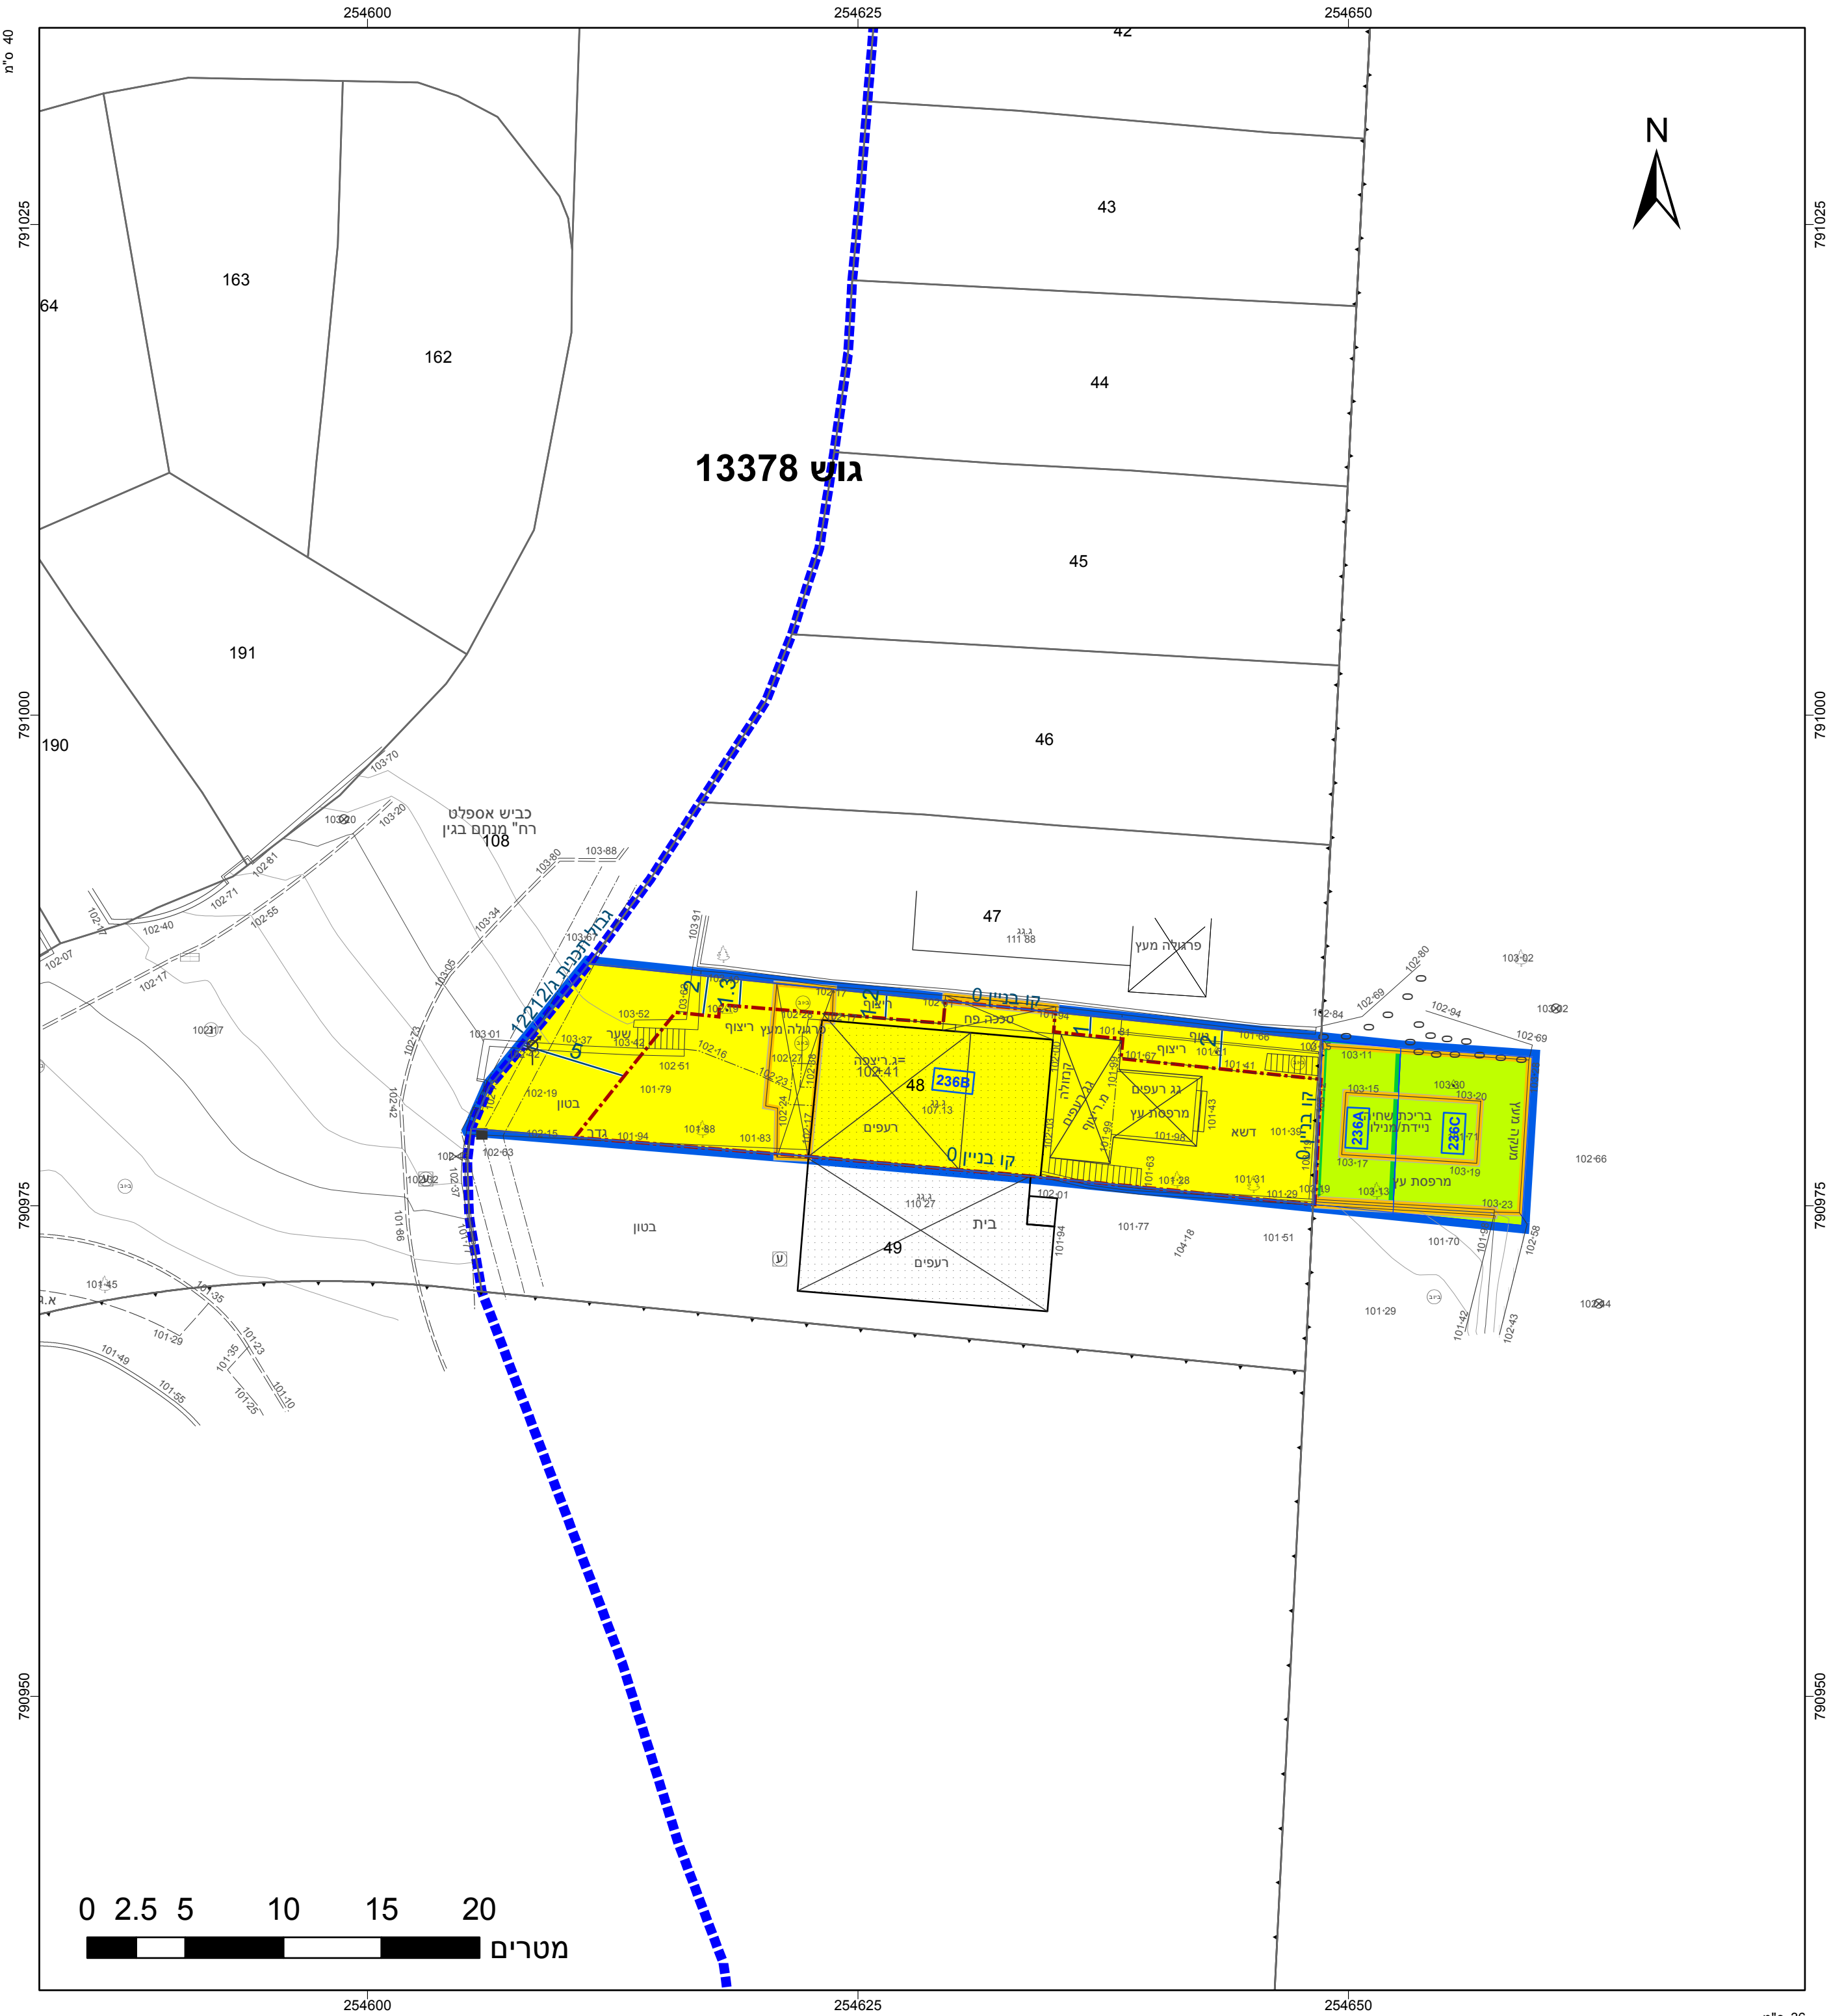

חוק התכנון והבנייה, התשכ"ה - 1965 תכנית מתאר מקומית	
מס' 217-1045087	
קריית שמונה רח' מנחם בגין 101/1, מגרש 236	
תשריט מצב מוצע	
גיליון 1 מתוך 1	
מחוז	צפון
מרחב תכנון מקומי	קריית שמונה
רשות מקומית	קריית שמונה
ישוב	
תכנית בסמכות	מקומית
איחוד וחלוקה	ללא איחוד וחלוקה
היתרים או הרשאות	תכנית שמכוחה ניתן להוציא היתרים או הרשאות
מונה תדפיס התשריט	10
מועד הפקדה	10/05/2022
שטח התכנית	0.438 דונם
	קנה מידה
	1:250

אישורים בתכנית מס' 217-1045087

שמות*	
מגיש התכנית	אלכסנדרה יעל צוגלין תאריך:
מגיש התכנית	סטניסלב צוגלין תאריך:
עורך ראשי	תומאז סבאג תאריך: סבאג מהנדסים בע"מ
זיז	אלכסנדרה יעל צוגלין תאריך:
זיז	סטניסלב צוגלין תאריך:

בעלי ענין בקרקע*

טבלת גושים וחלקות*			
מספר גוש	כל החגש	מספר חלקות בשלמות	מספר חלקות בחלקיות
13186	חלק		24
13378	חלק	48	

* הרשימה המלאה מפורטת בהוראות התכנית / בהודעה שפורסמה בעיתונות וברשומות

הריני מצהיר באת כי המפה הטופוגרפית/המצבית המהווה רקע לתכנית זו, נערכה על ידי ביום 14/12/2021 והיא הוכנה לפי הוראות נוהל מבא"ת ובהתאם להוראות החוק ולתקנות המודדים שבתוקף. דיוק הקו הכחול והקדסטר:מדידה אנליטית מלאה ברמת תצ"ר

ראתב סבאג	772		
שם המודד	מספר רשיון	חתימה	תאריך