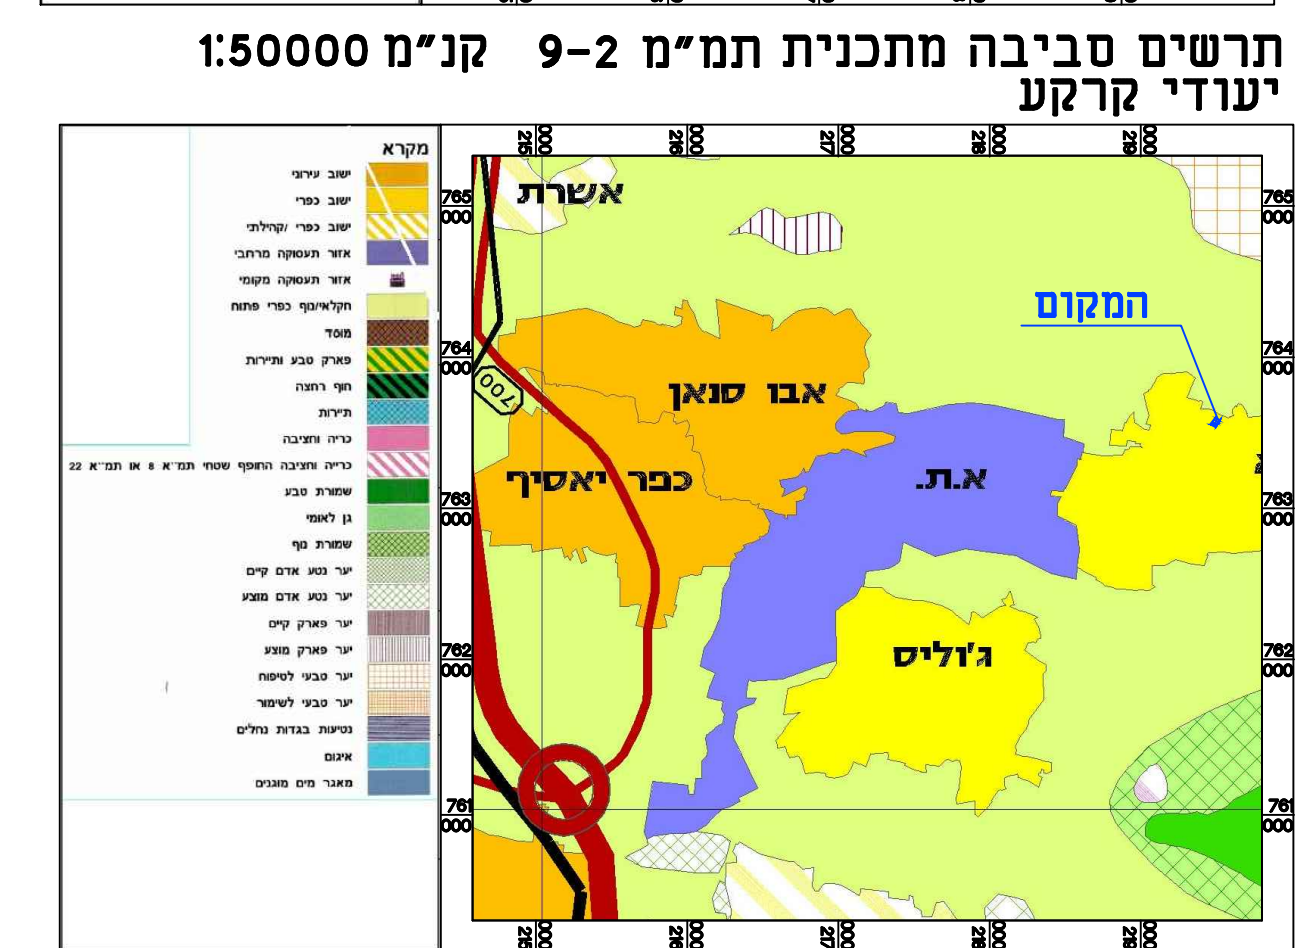
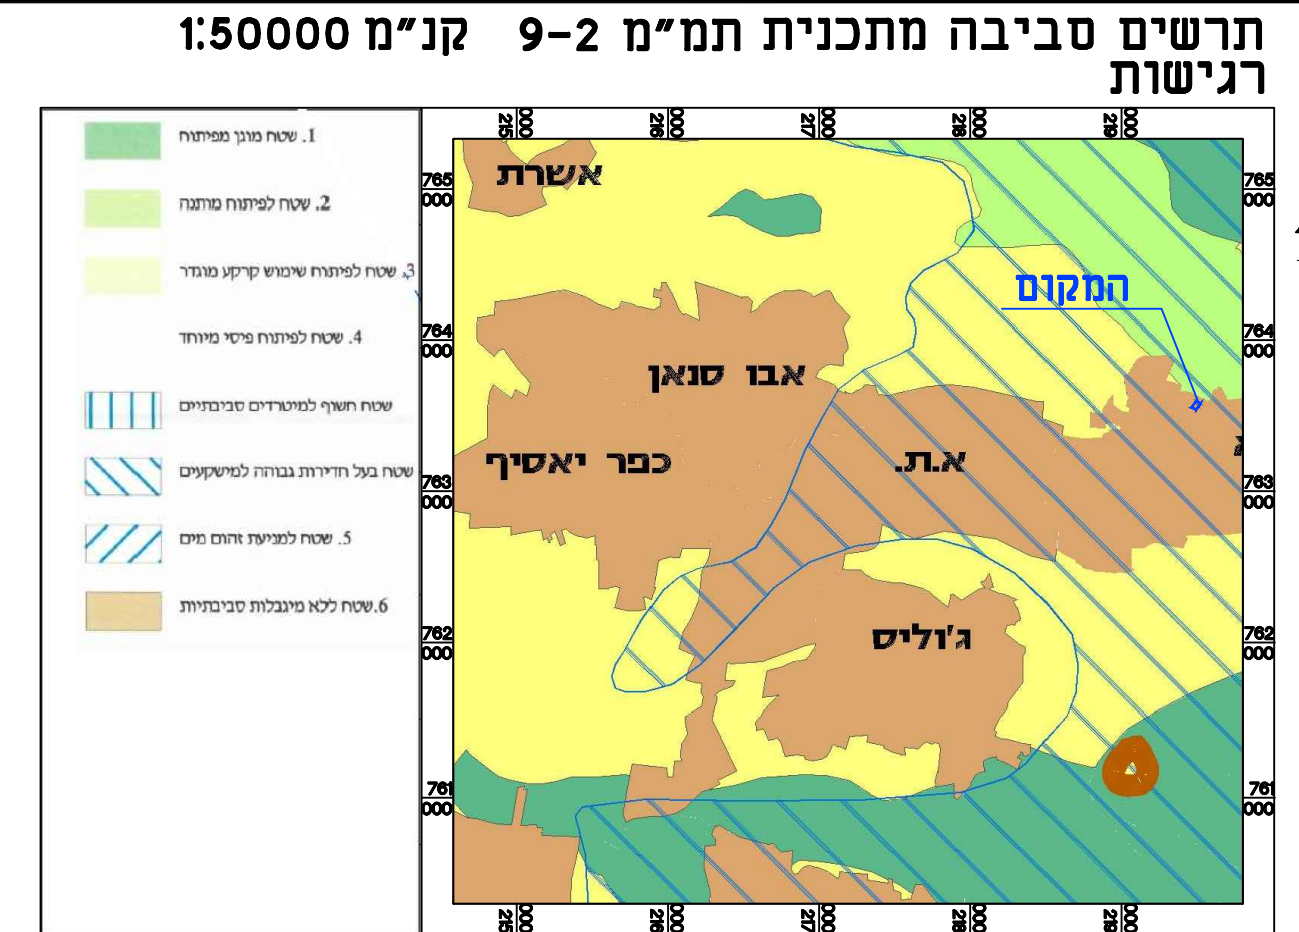
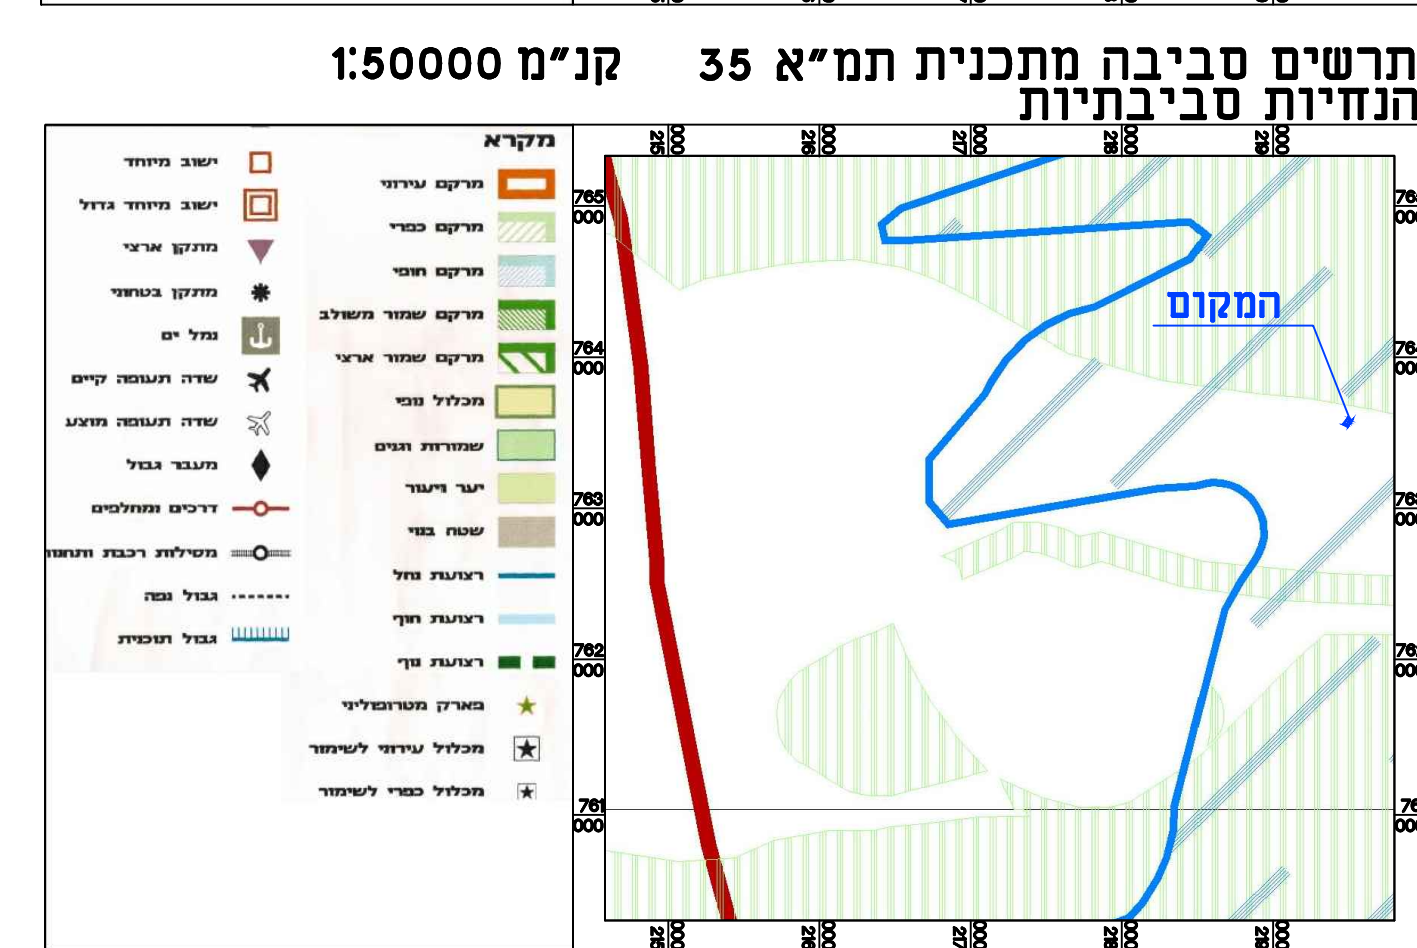
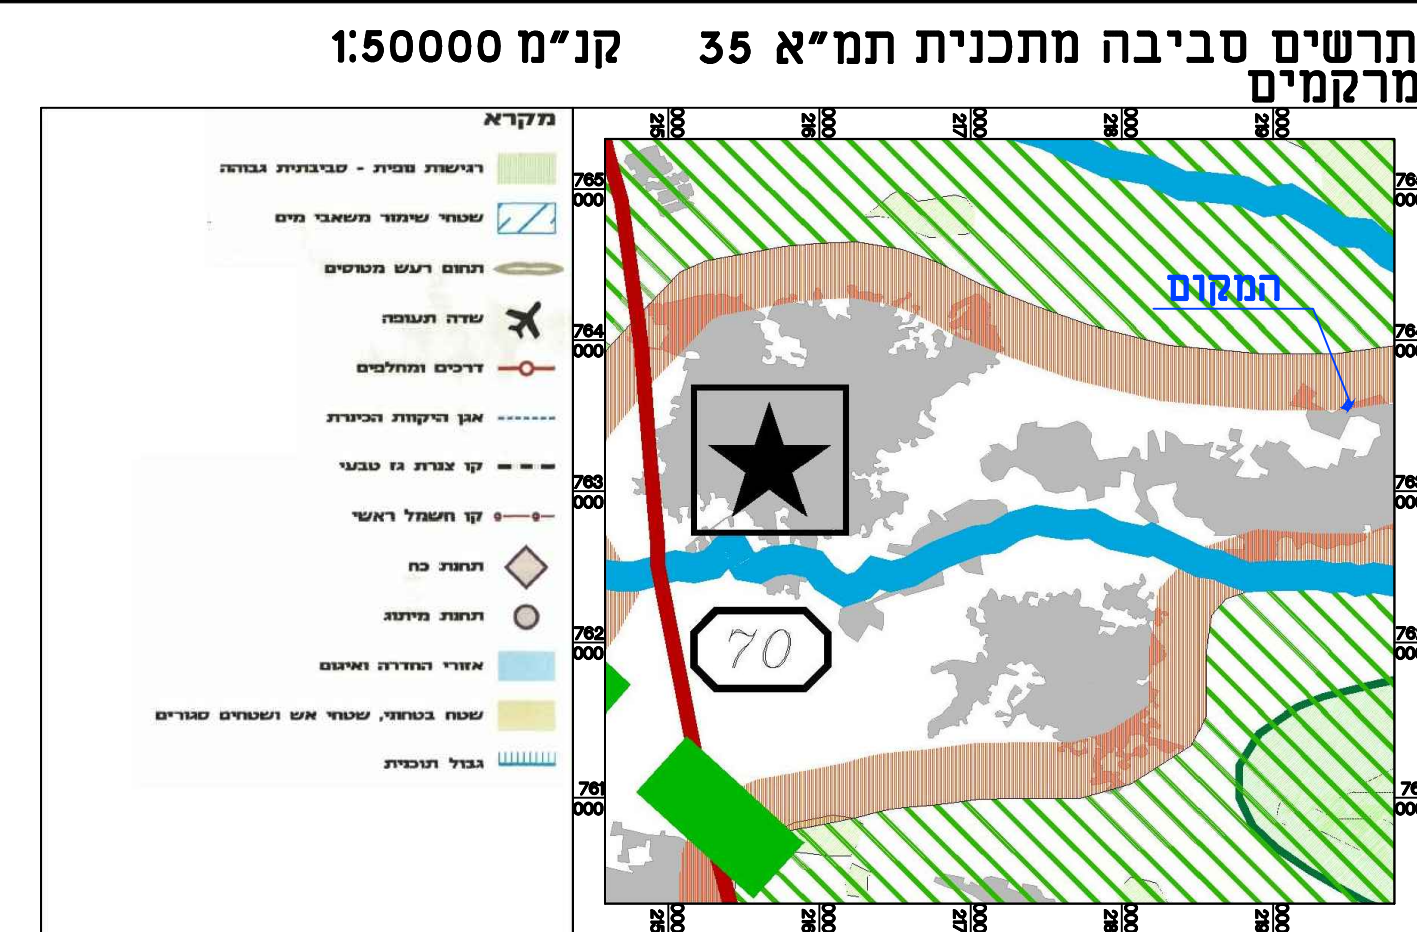
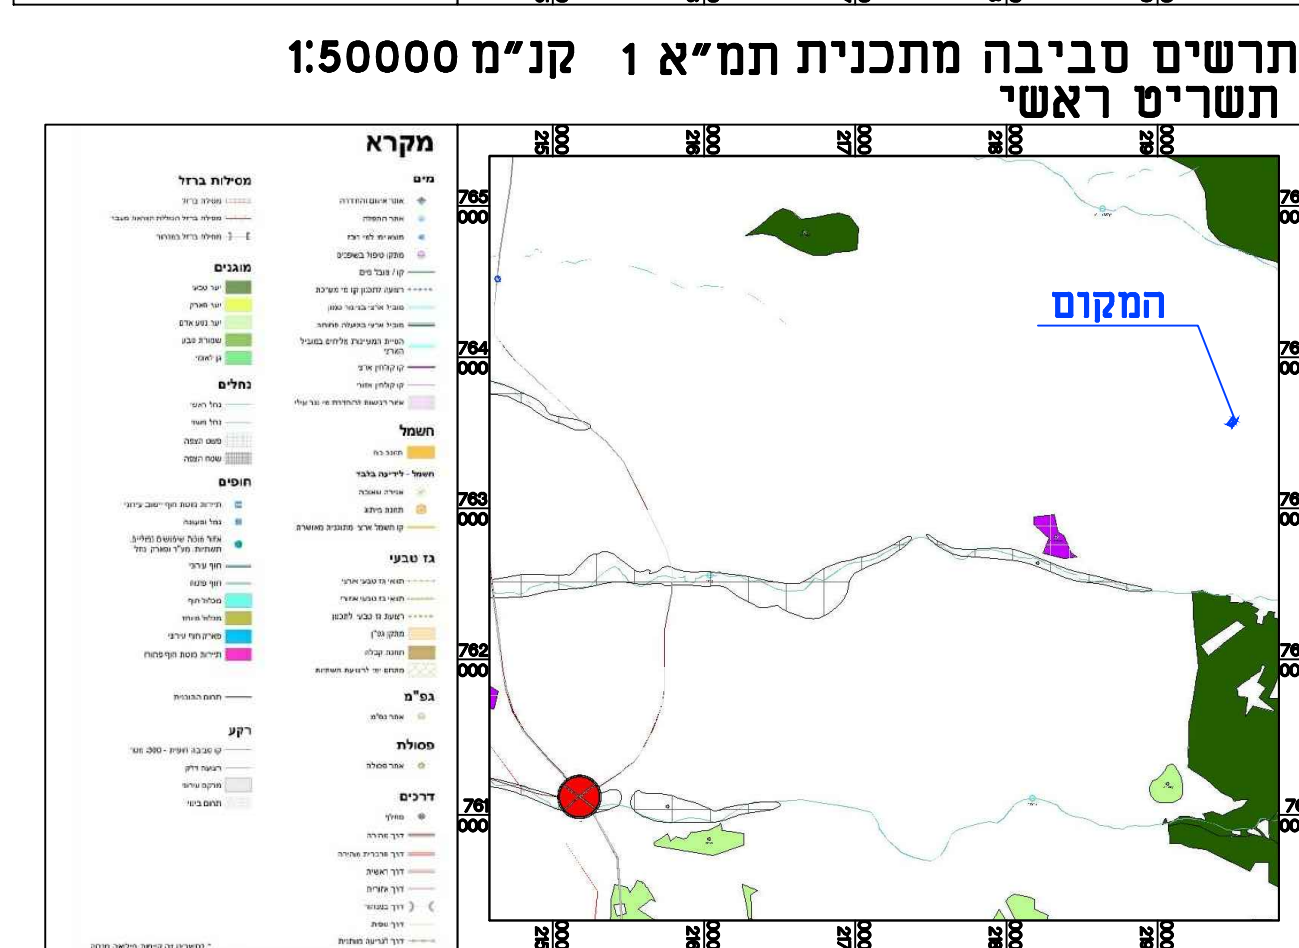
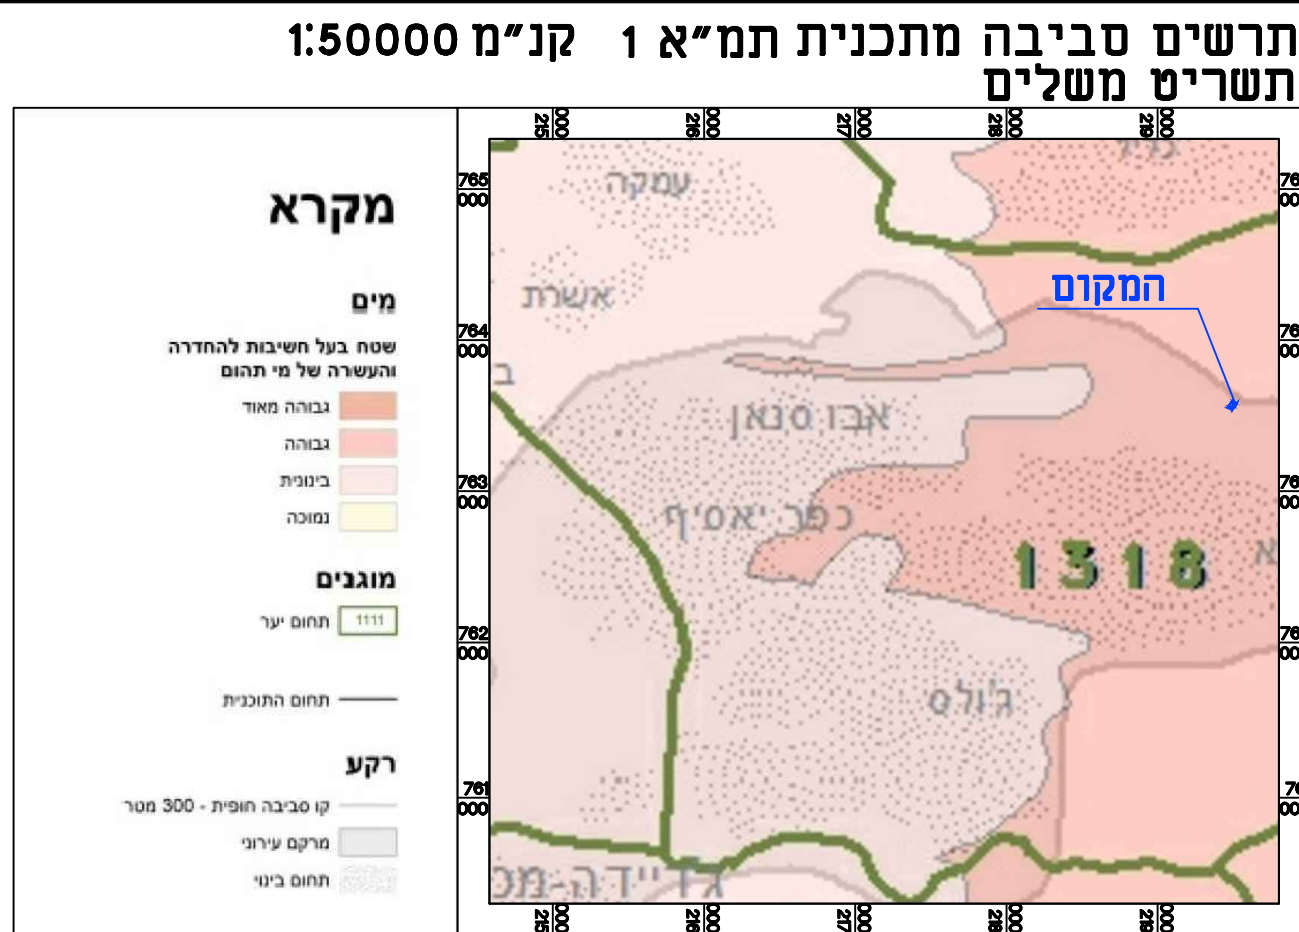
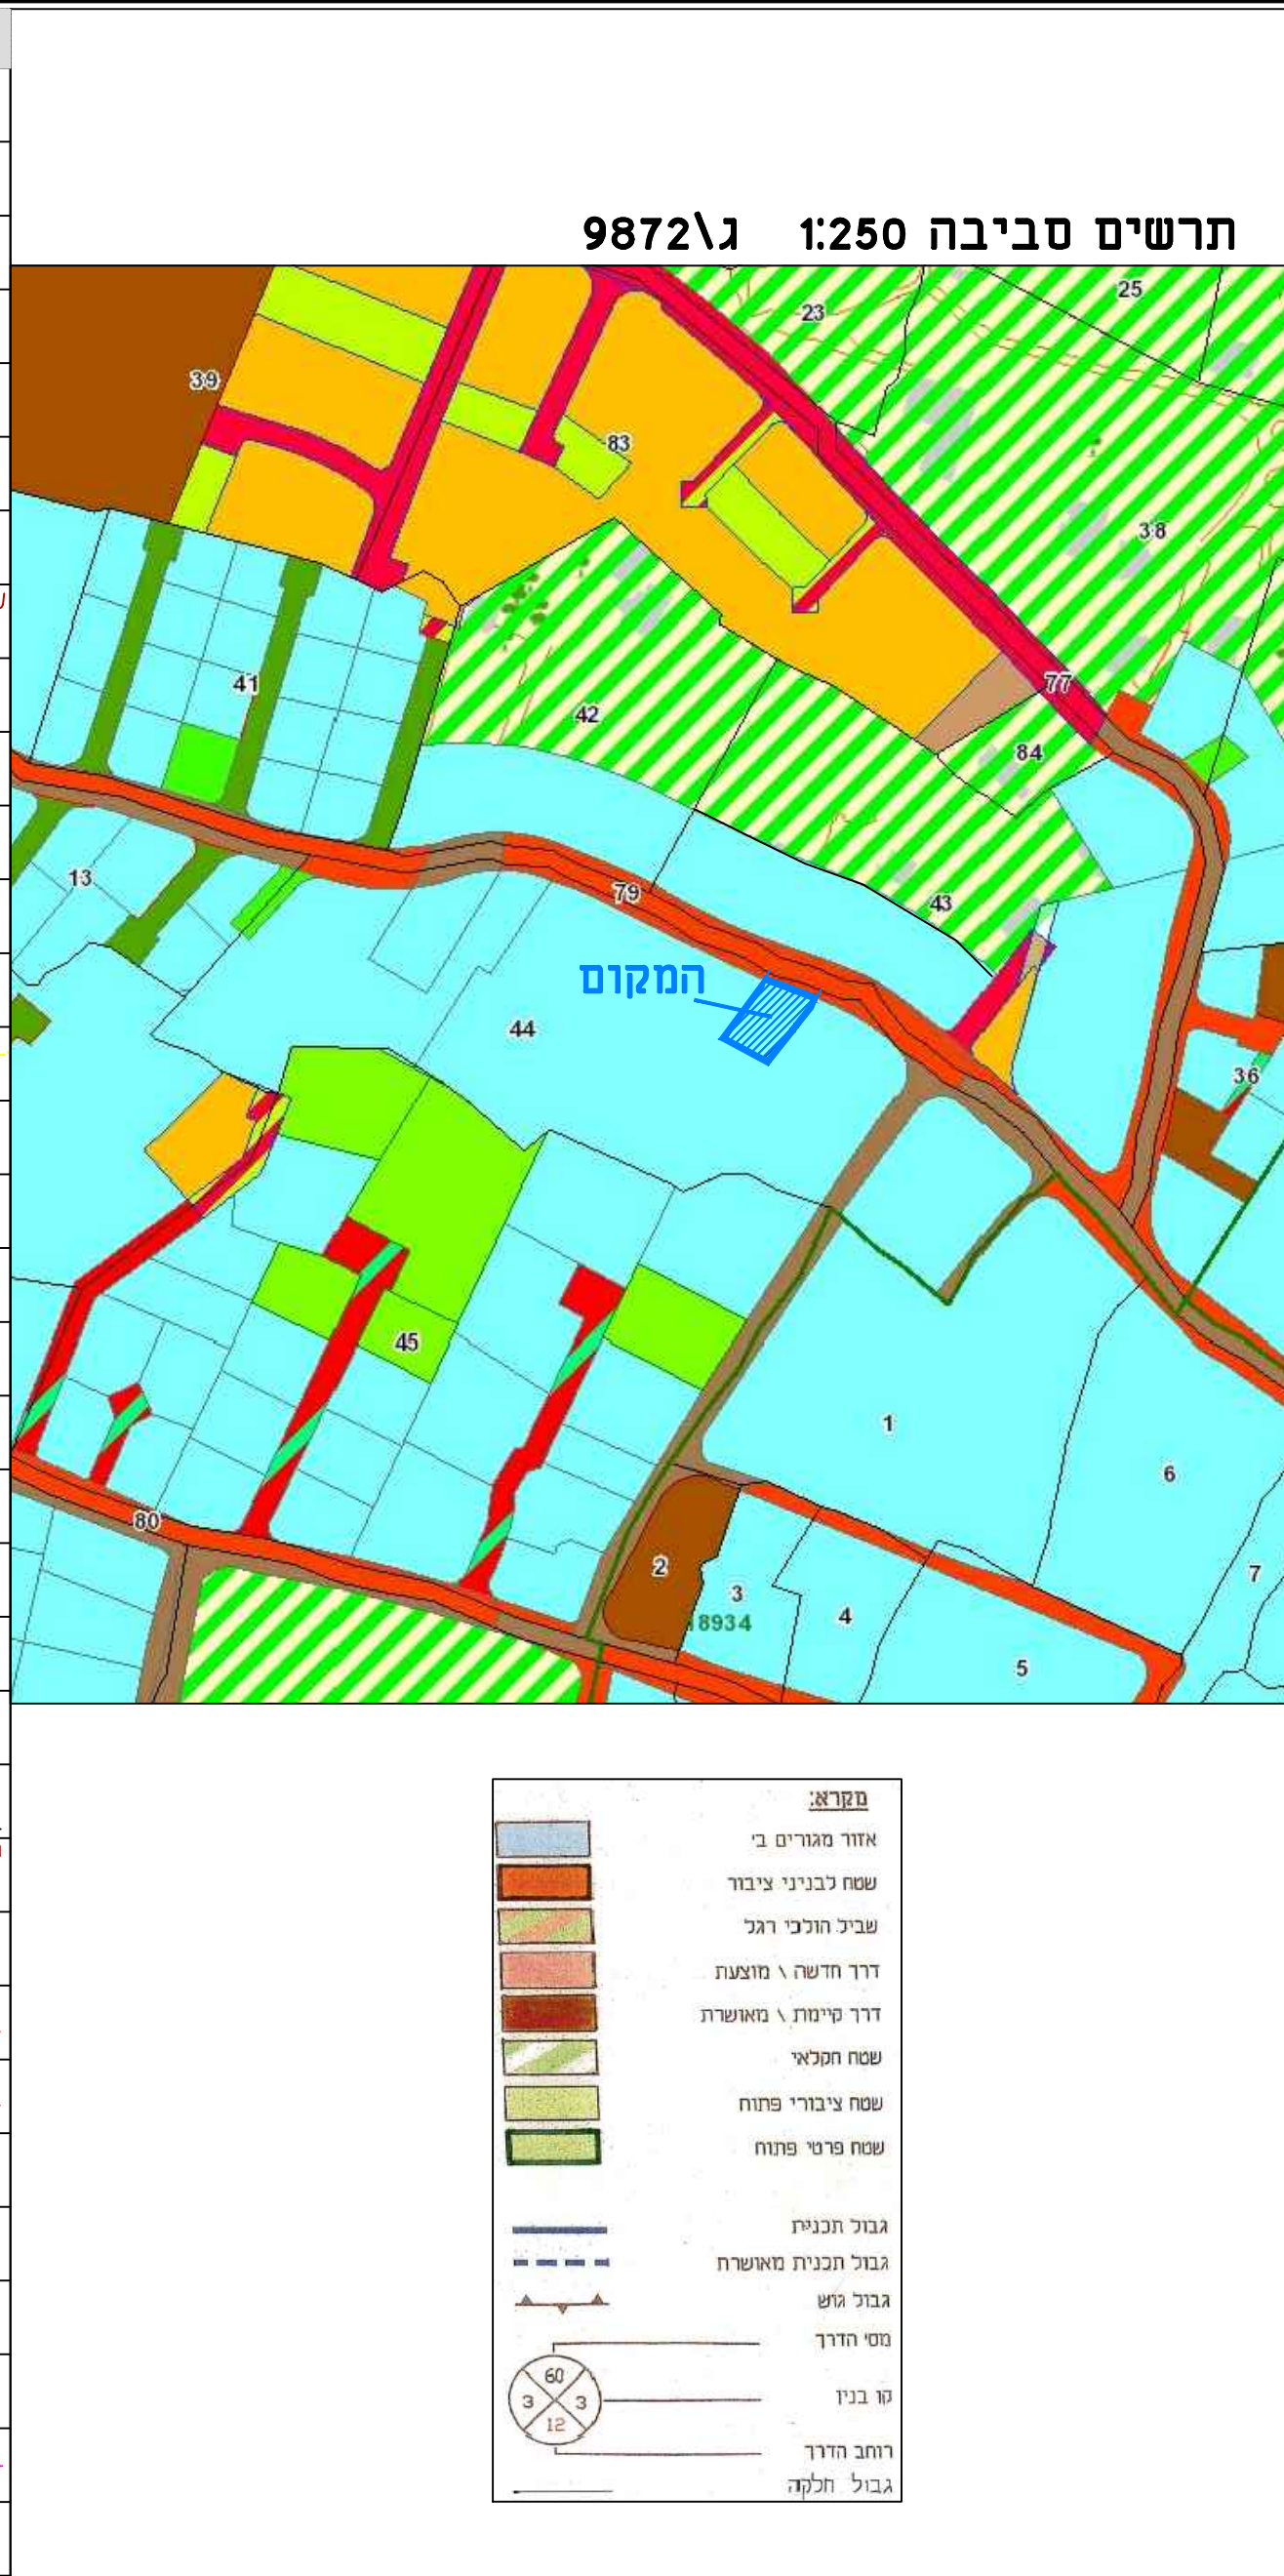


[illegible]

מצב מאושר		
252-0908384		
שינוי קווי בניין		
ירכא		
נספח לתכנית		
גליון 1 מתוך 1		
תחולה		רקע
תיאור		מצב מאושר
תאריך עריכת הנספח		3/2/2022
רשימת התרשימים		קנ"מ
מצב מאושר		1:250
תמ"מ 2-9 - רגישות		1:50000
תמ"מ 2-9 - יעודי ק.		1:50000
תמ"א 35 - מרקמים		1:50000
תמ"א 35 - הנחיות טב.		1:50000
תמ"א 1-תשריט משלים		1:50000
תמ"א 1-תשריט ראשי		1:50000
שמות וזיהומות:		
עורך הנספח	שם:	גלאל מולאל
	תאגיד:	חץ הגליל
	חתימה:	