


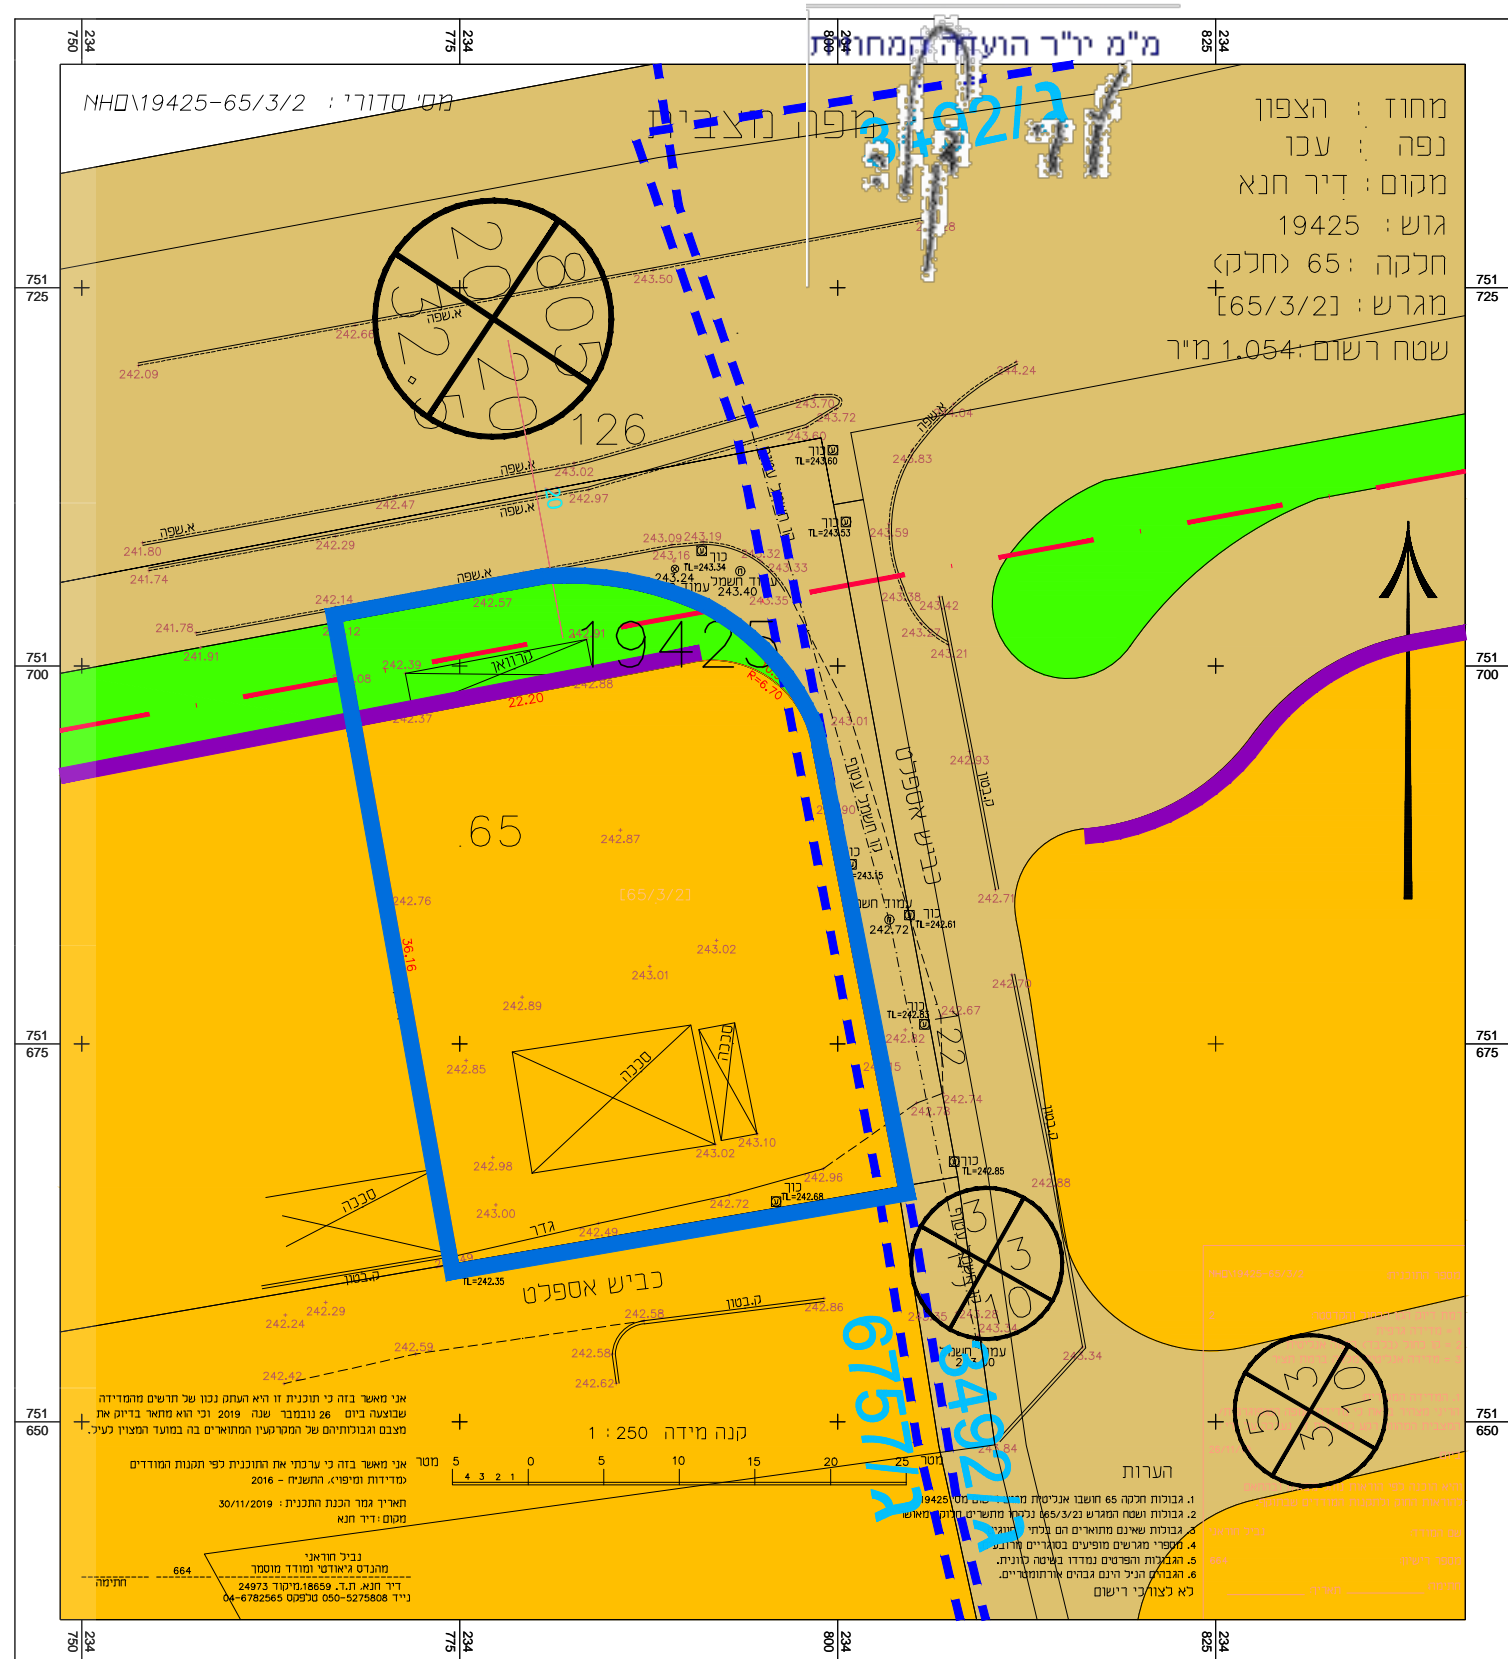

מינהל התכנון - מחוז צפון
 חוק התכנון והבניה, התשכ"ה


אישור תכנית מס' 262-0869321
 התכנית מאושרת מכוח סעיף 08(ג) לחוק
 ביום 30/08/2022
 _התכנית לא נקבעה טעונה אישור שר



מצב מאושר קנ"מ 1 : 500

**מקרא
 מצב מאושר**

- גבול התכנית
- גבול תכנית מאושרת
- מגורים א'
- שטח ציברי פתוח
- דרך מאושרת
- בניין קיים
- גבול ומספר חלקה
- גבול ומספר גוש
- חזית מסחרית

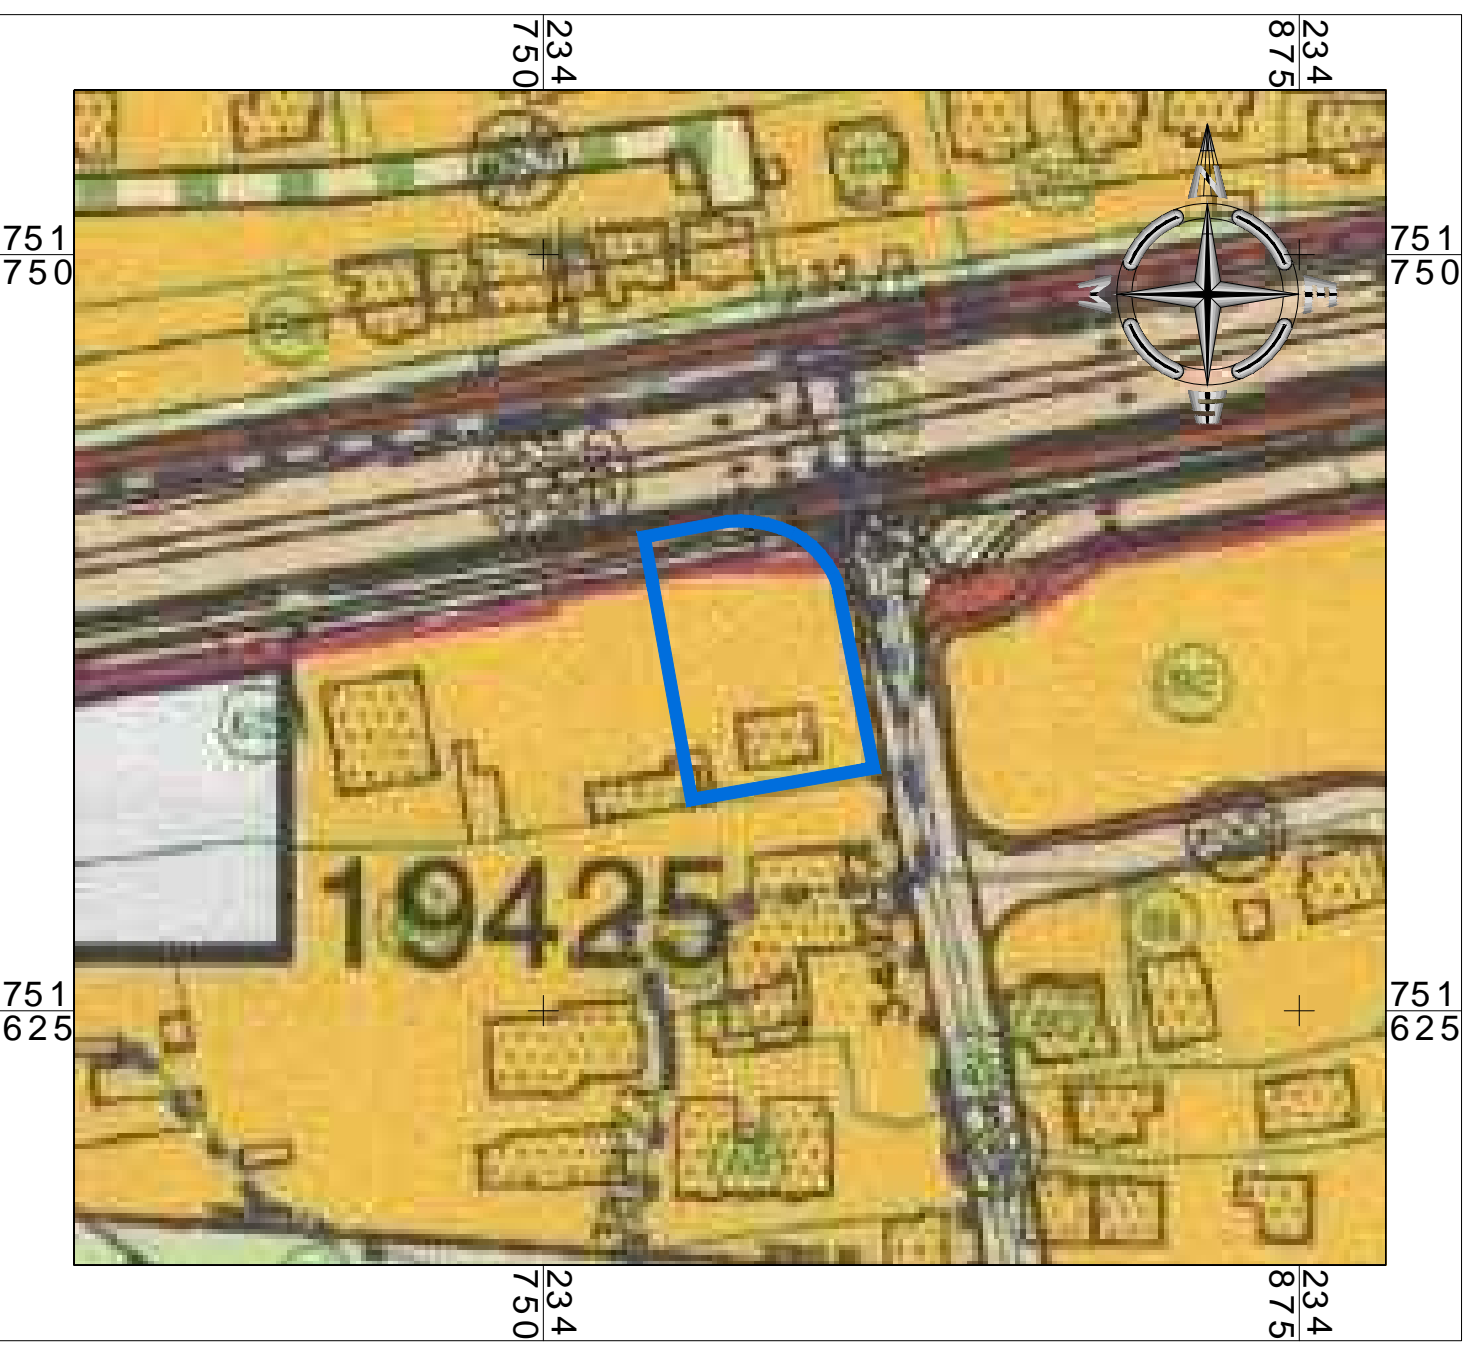

תרשים סביבה ע"פ ג\15132 קנ"מ 1 : 1,250

חוק התכנון והבנייה, התשכ"ה - 1965
תכנית מתאר מקומית

תכנית מס' 262-0869321

ג\26650 שינוי יעוד לעירוני מעורב - בדיר חנא

מצב מאושר גליון 1 מתוך 1

שם הנספח	קנ"מ
מצב מאושר	1:500
תרשים סביבה	1:1250

תאריך 23.11.2021

שמות וחתומות:

עורך התוכנית	שם: עבד יאסין	חתימה:
	תאריך:	