

27.70 ס"מ

228200

228225





735600

735575

228200

228225

23.2 ס"מ

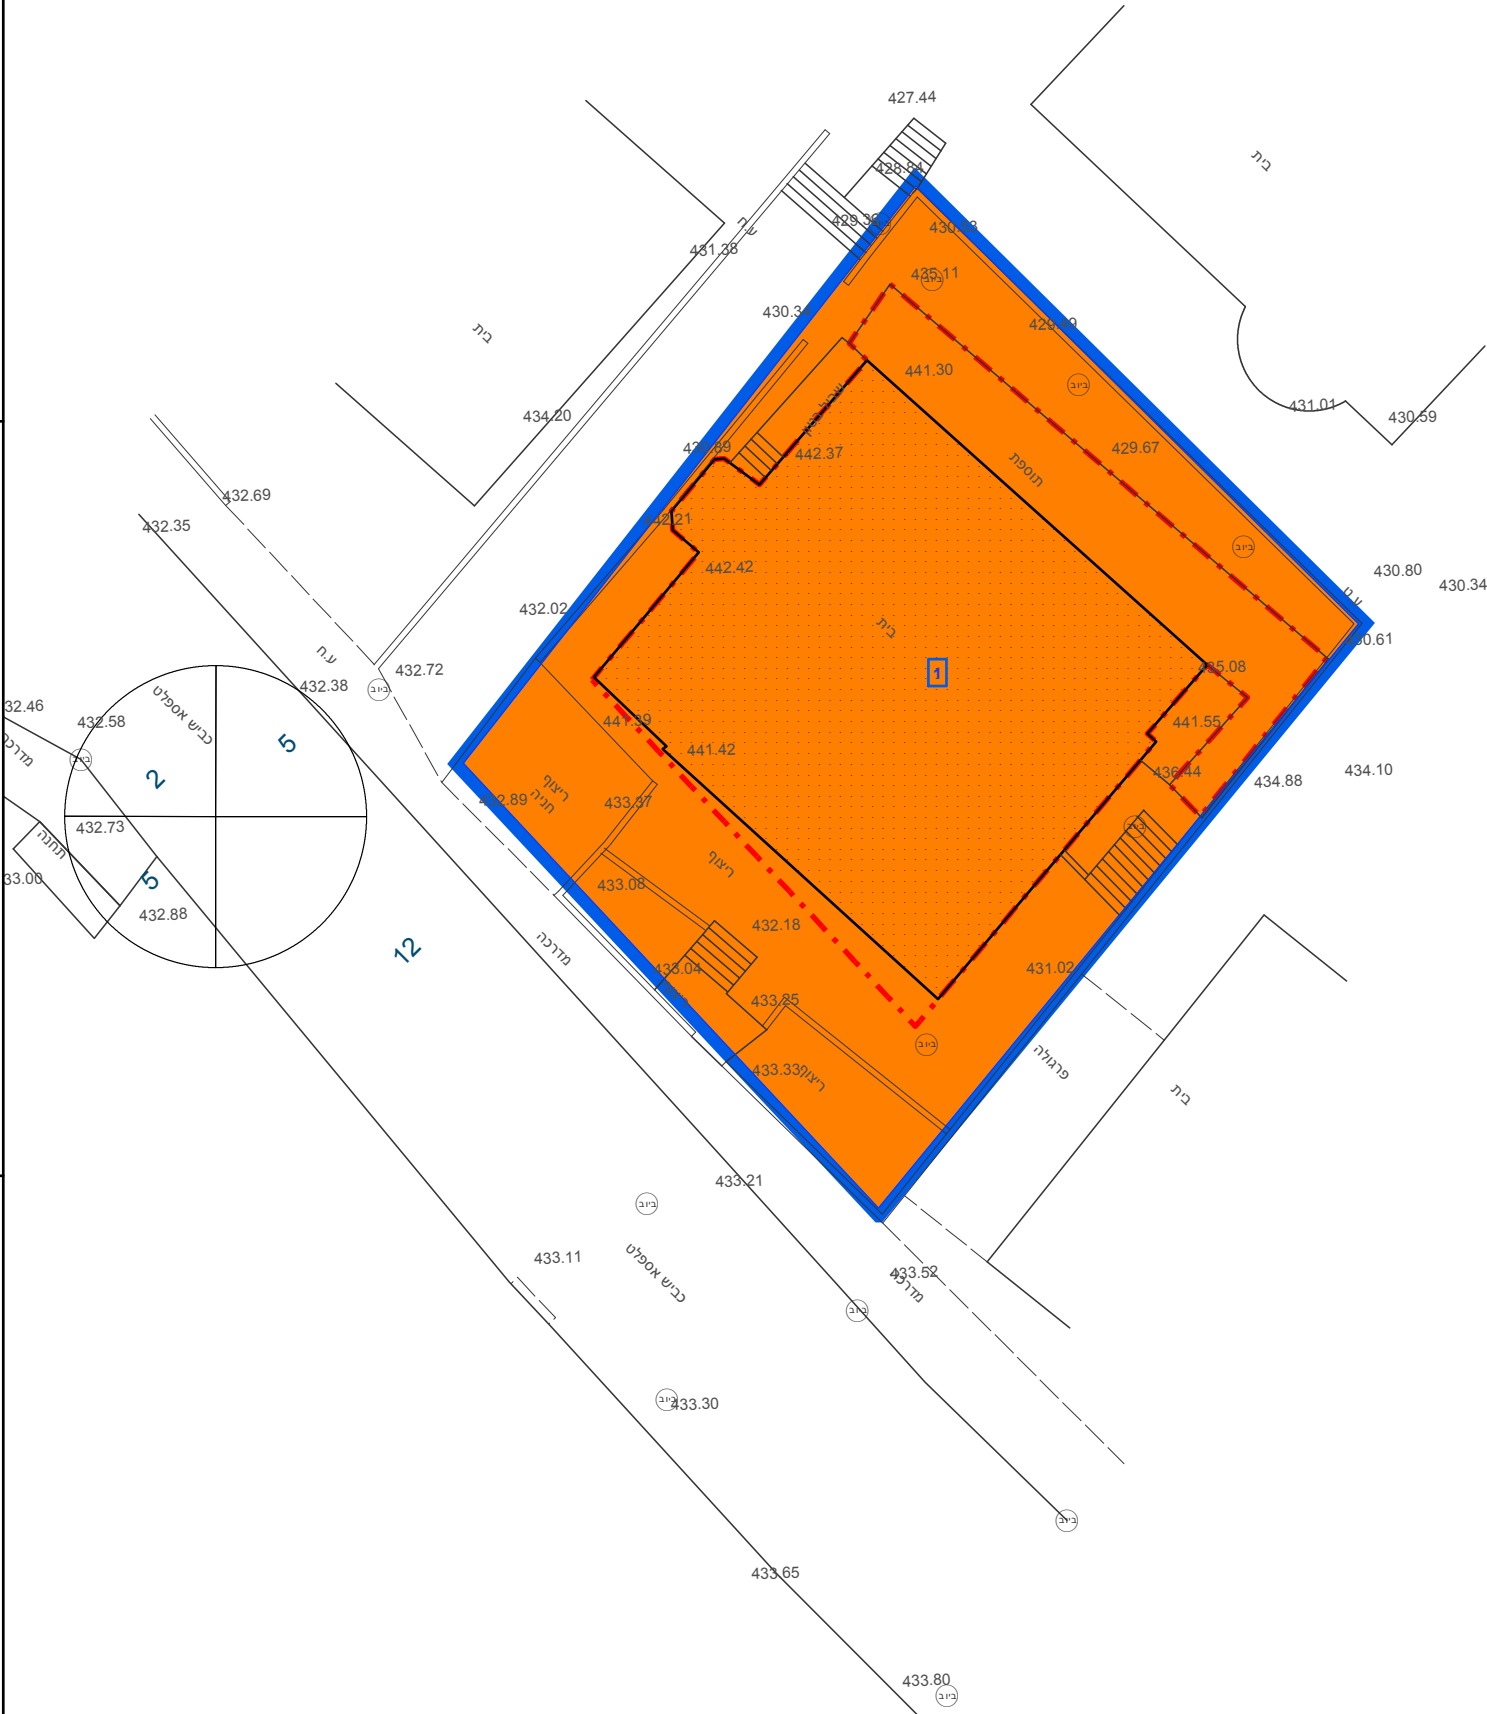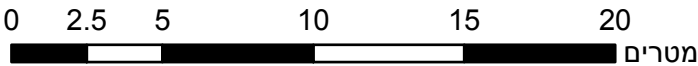

מקרא

תא שטח ומספרו

1

גבול התכנית

1234

מספר הדרך

2

גבול גוש ומספרו

5

קווי בנין

3

גבול חלקה ומספרה

5

מגורים ג

קו בנין

אישורים בתכנית מס' 211-1034834

הריני מצהיר בזאת כי המפה הטופוגרפית/המצבית המהווה רקע לתכנית זו, נערכה על ידי ביום 12-08-21 והיא הוכנה לפי הוראות נוהל מבא"ת ובהתאם להוראות החוק ולתקנות המודדים שבתוקף. דיוק הקו הכחול והקדסטר: מדידה אנליטית מלאה ברמת תצ"ר

934 מספר רשיון

תאריך

חוסין שם המודד

חתימה

חוק התכנון והבנייה, התשכ"ה - 1965
תכנית מתאר מקומית

מס' 211-1034834

הקטנת קווי בנין והגדלת תכנית קרקע
- נצרת

תשריט מצב מוצע גיליון 1 מתוך 1

מחוז	צפון
מרחב תכנון מקומי	נצרת
רשות מקומית	נצרת
ישוב	נצרת

תכנית בסמכות	מקומית
איחוד וחלוקה	ללא איחוד וחלוקה
היתרים או הרשאות	תכנית שמכוחה ניתן להוציא היתרים או הרשאות

מונה תדפיס התשריט	2
מועד הפקה	17/12/2022
שטח התכנית	0.536 דונם
קנה מידה	1:250

שמות*

מגיש תכנית	מחמד סברי עותמאן תאגיד:
עורך ראשי	חוסין עבד אלחלים תאגיד:
יזם	מחמד סברי עותמאן תאגיד:

טבלת גושים וחלקות*

מספר גוש	חלק/ כל הגוש	מספרי חלקות בשלמותן	מספרי חלקות בחלקיותן
16578	חלק		23

* הרשימה המלאה מפורטת בהוראות התכנית / בהודעה שפורסמה בעיתונות וברשומות

תרשים התמצאות - קנ"מ 1:1250



שנת צילום אוויר: 2019

מספר תכנית: 211-1034834, מספר גירסת תשריט: 2