

מינהל התכנון
 חוק התכנון והבניה, התשכ"ה - 1965
 תכנית מס' 261-0916296 נספח מצב מ' 08:20:02 27/05/2022
 צפון
 הוועדה המחוזית החליטה ביום: 25/01/2022
 להפקיד את התכנית ביום: 15/06/2022
 תאריך מ"מ י"ר הוועדה המחוזית


מינהל התכנון - מחוז צפון

חוק התכנון והבניה, התשכ"ה


אישור תכנית מס' 261-0916296

התכנית מאושרת מכוח סעיף 108 (ג) לחוק
 ביום 28/09/2022

התכנית לא נקבעה טענה אישור שר

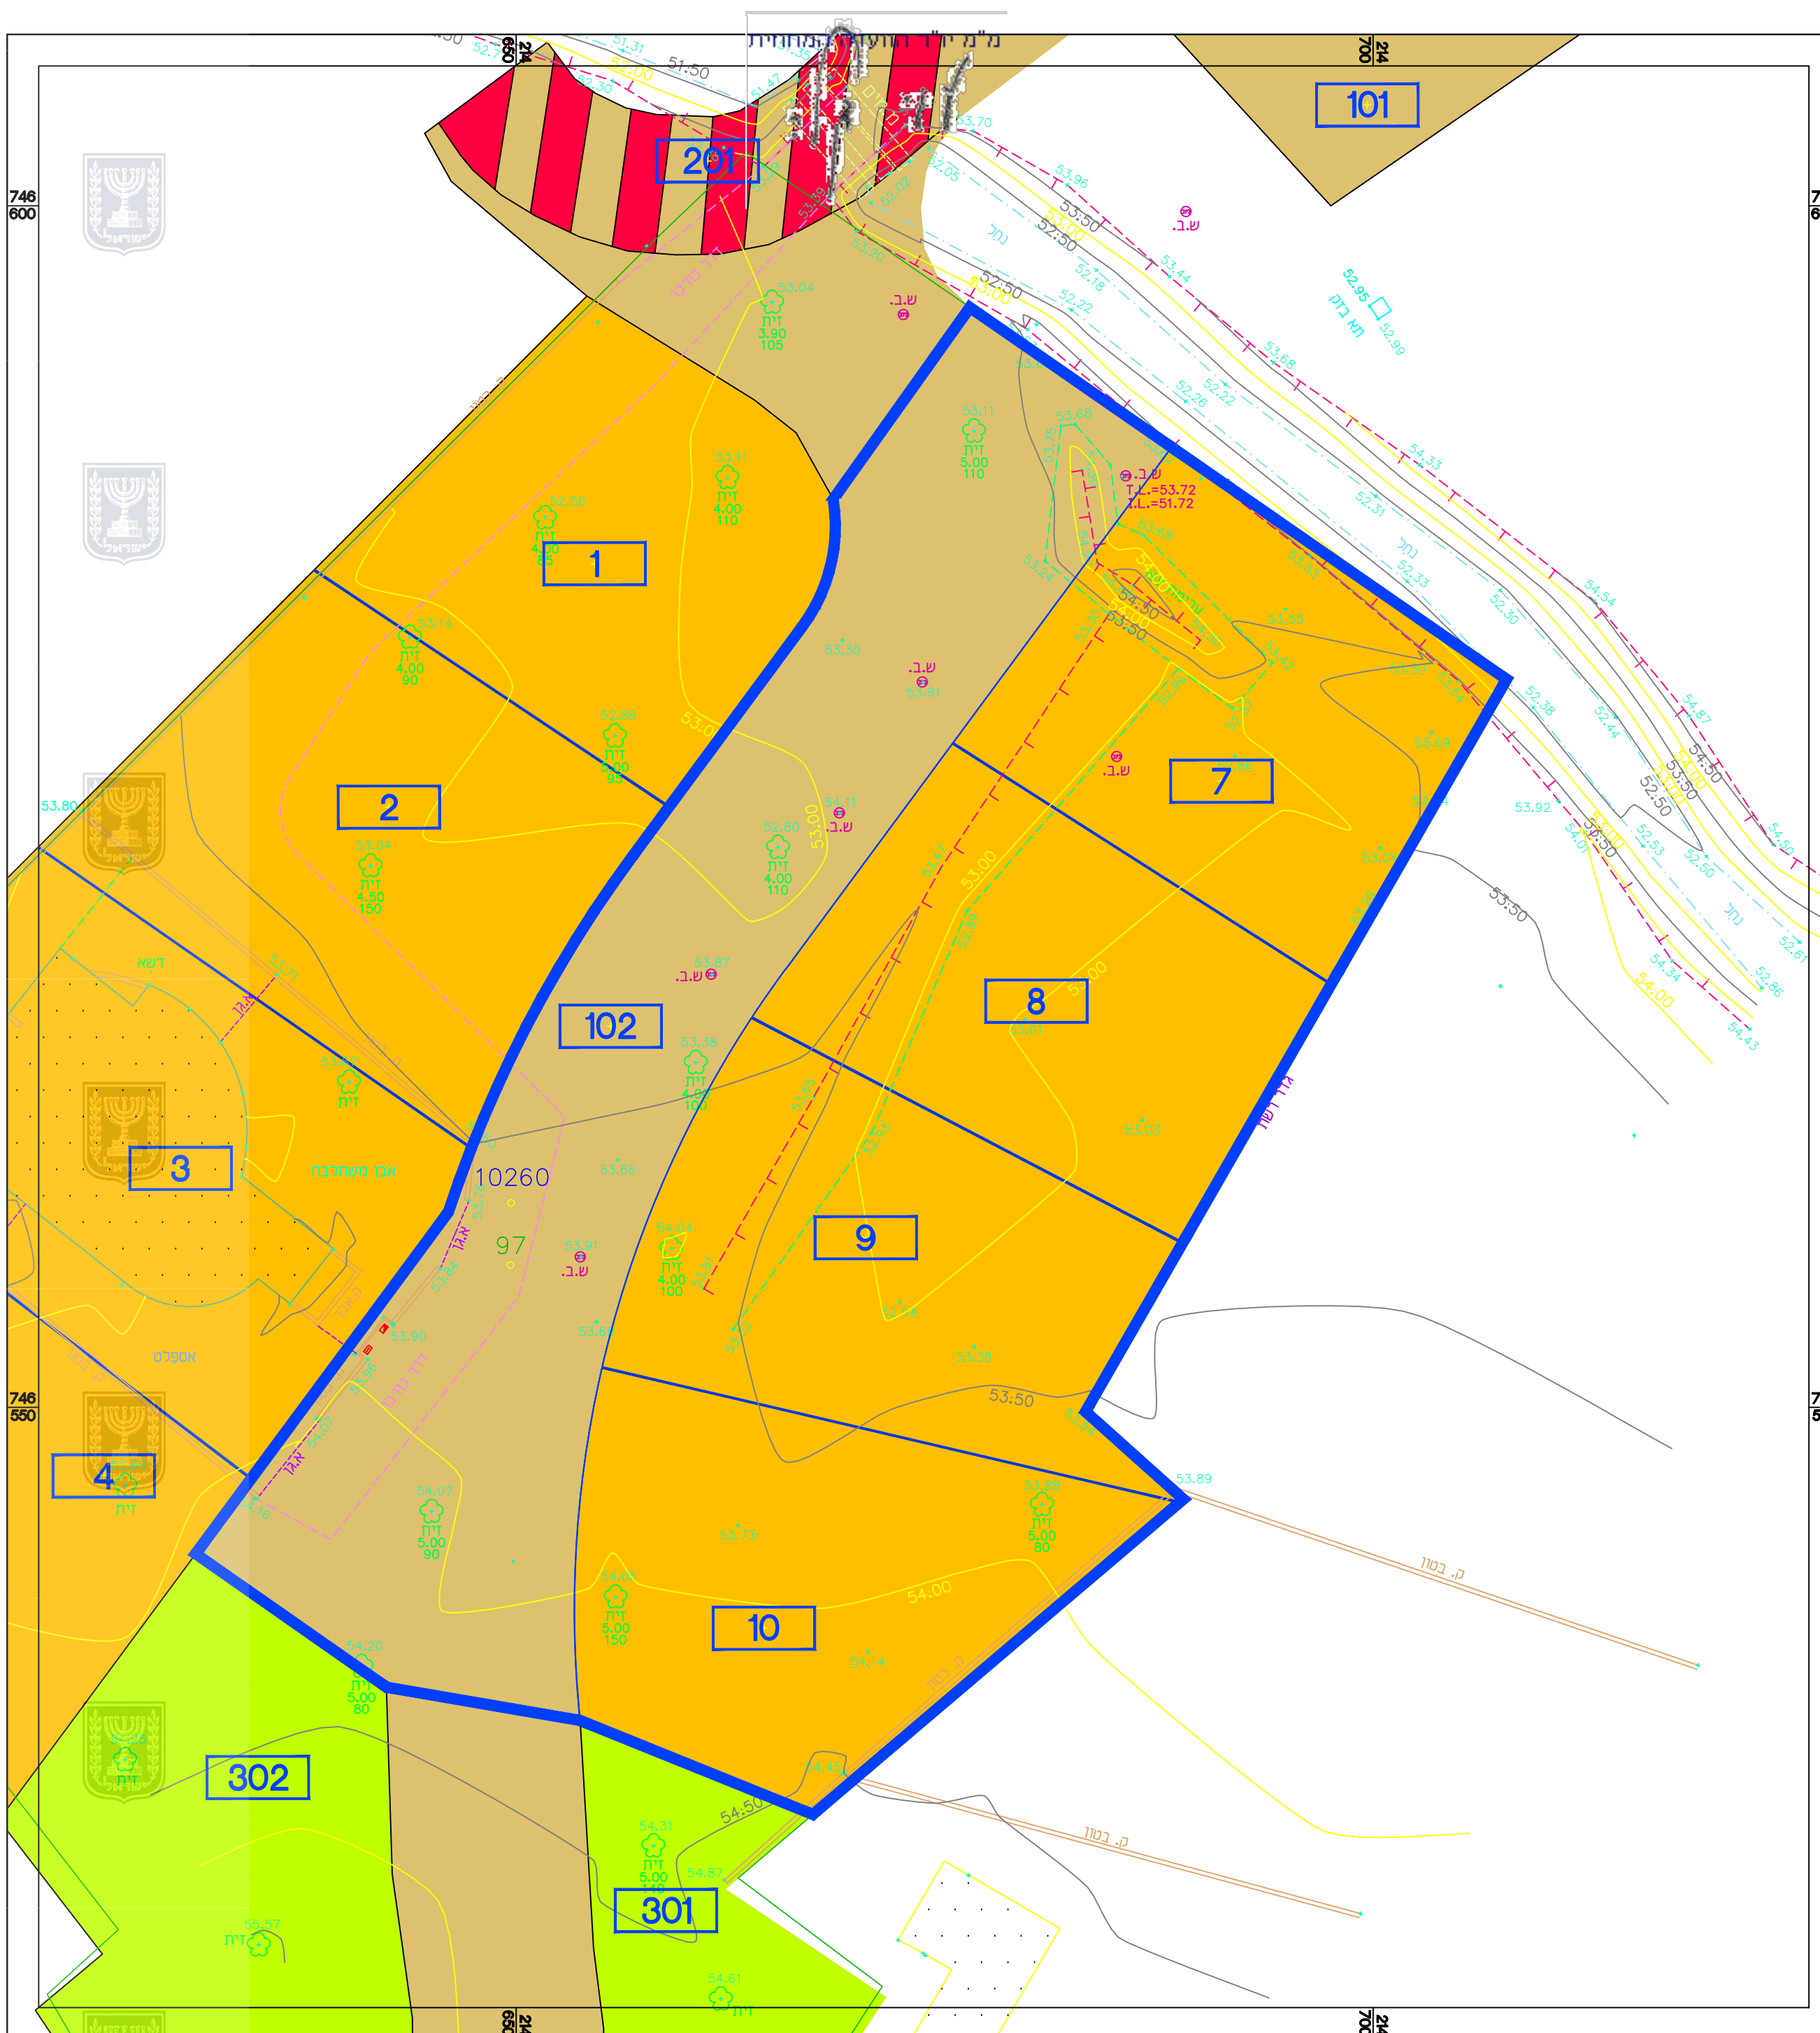

תרשים מתכנית מאושרת ג\16197

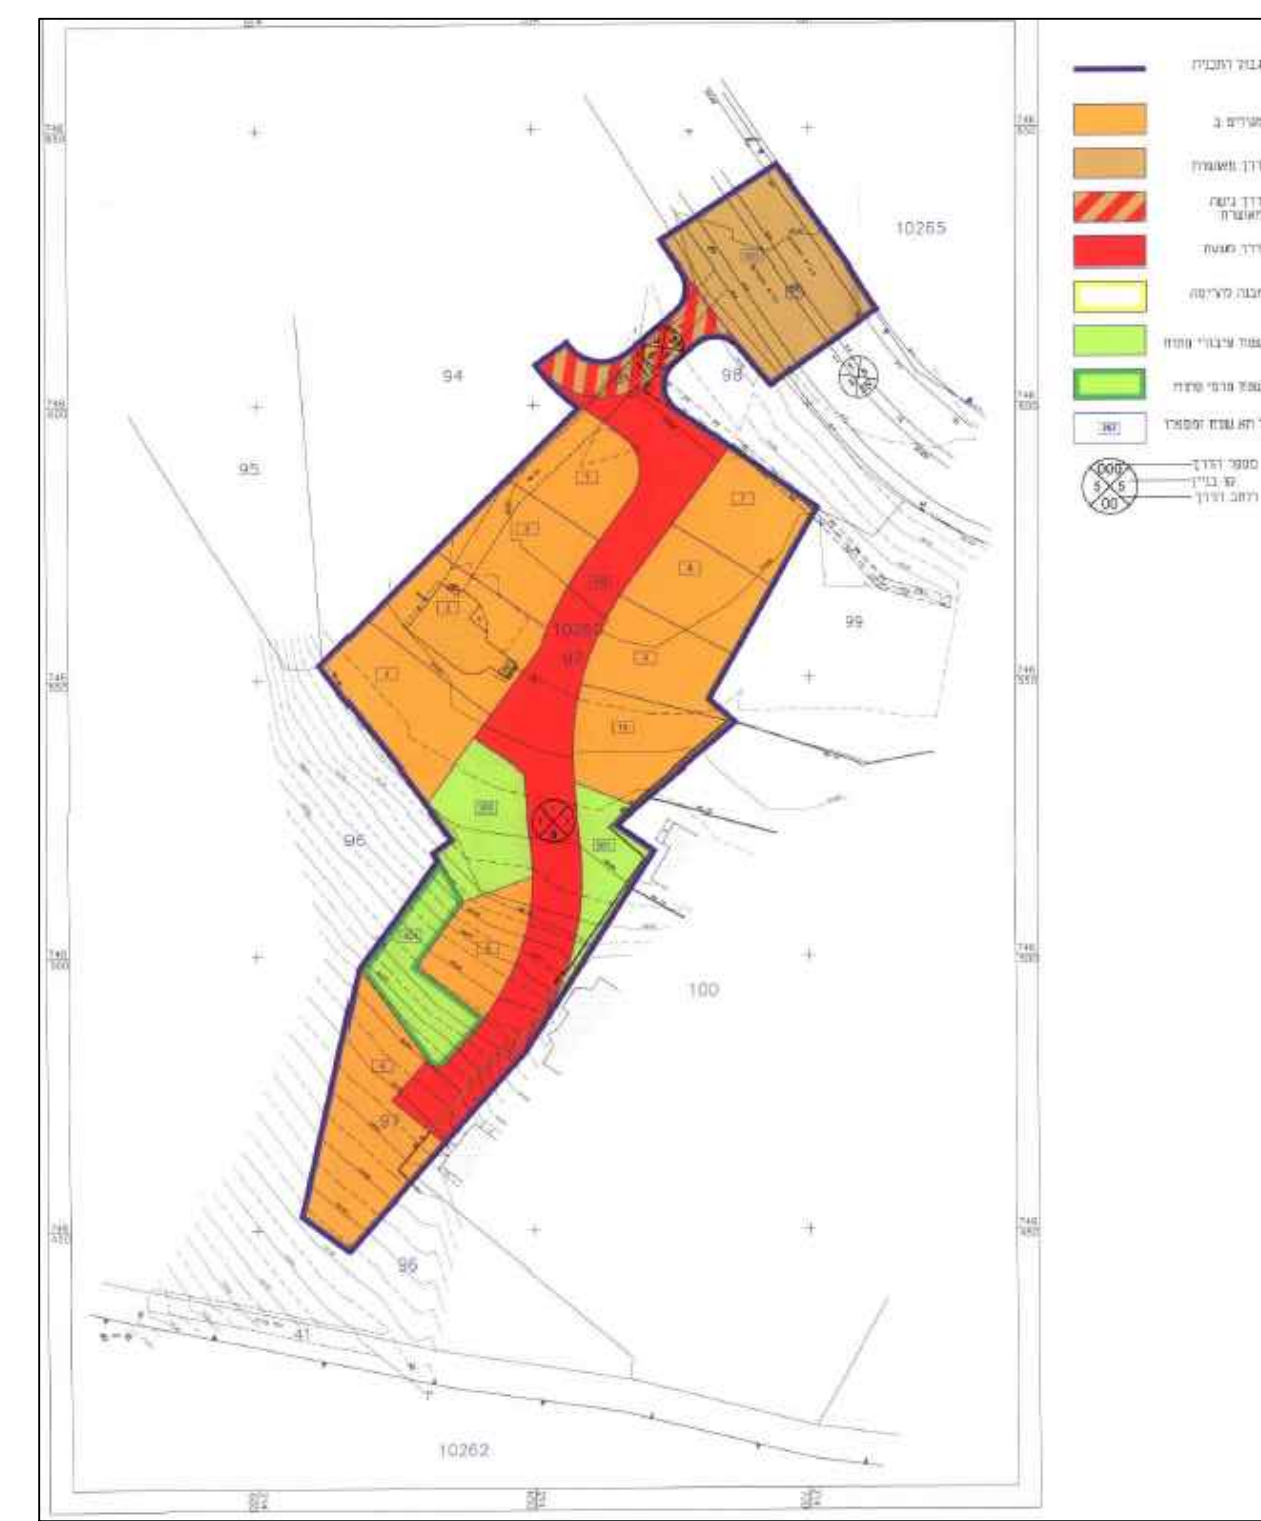

מצב מאושר	
261-0916296	
שינוי יעוד למוסדות ציבור שפרעם	
נספח לתכנית	גליון 1 מתוך 1
תחולה	רקע
תיאור	מצב מאושר
תאריך עריכת הנספח	26/05/2022
רשימת התרשימים	קנ"מ 1:250
שם תרשים	-
שם תרשים	-
שם תרשים	-
שם תרשים	-
שמות וזחתימות:	
עורך הנספח	שם: גלאל מולא
	תאגיד:
	זחתימה: