

חוק התכנון והבנייה, התשכ"ה - 1965


תכנית מתאר מקומית

215-1082551 'on

שינויי בהוראות הבניה חלקה 85 אפלולה

גילון 1 מתוך 1		נשritic מצב מוצע	
מוחז	צפון	עפולה	מרחוב תכנון מקומי
רשות מקומית	עפולה	עפולה	עפולה
ישוב	עפולה	עפולה	עפולה
תכנית בסמכות	מקומית	מקומית	לא איחוד וחלוקת
איחוד וחלוקת	היתרים או הרשות	היתרים או הרשות	תכנית שמכוכה ניתן להוציא היתרים או הרשות
מספר הדפסה התשיירית	3	3	01/09/2022
מועד הפקה	09:14	01/09/2022	
טבלה התכנית	1:500	קנה מידה 0.616 דונם	

אישורים בתכנית מס' 215-1082551

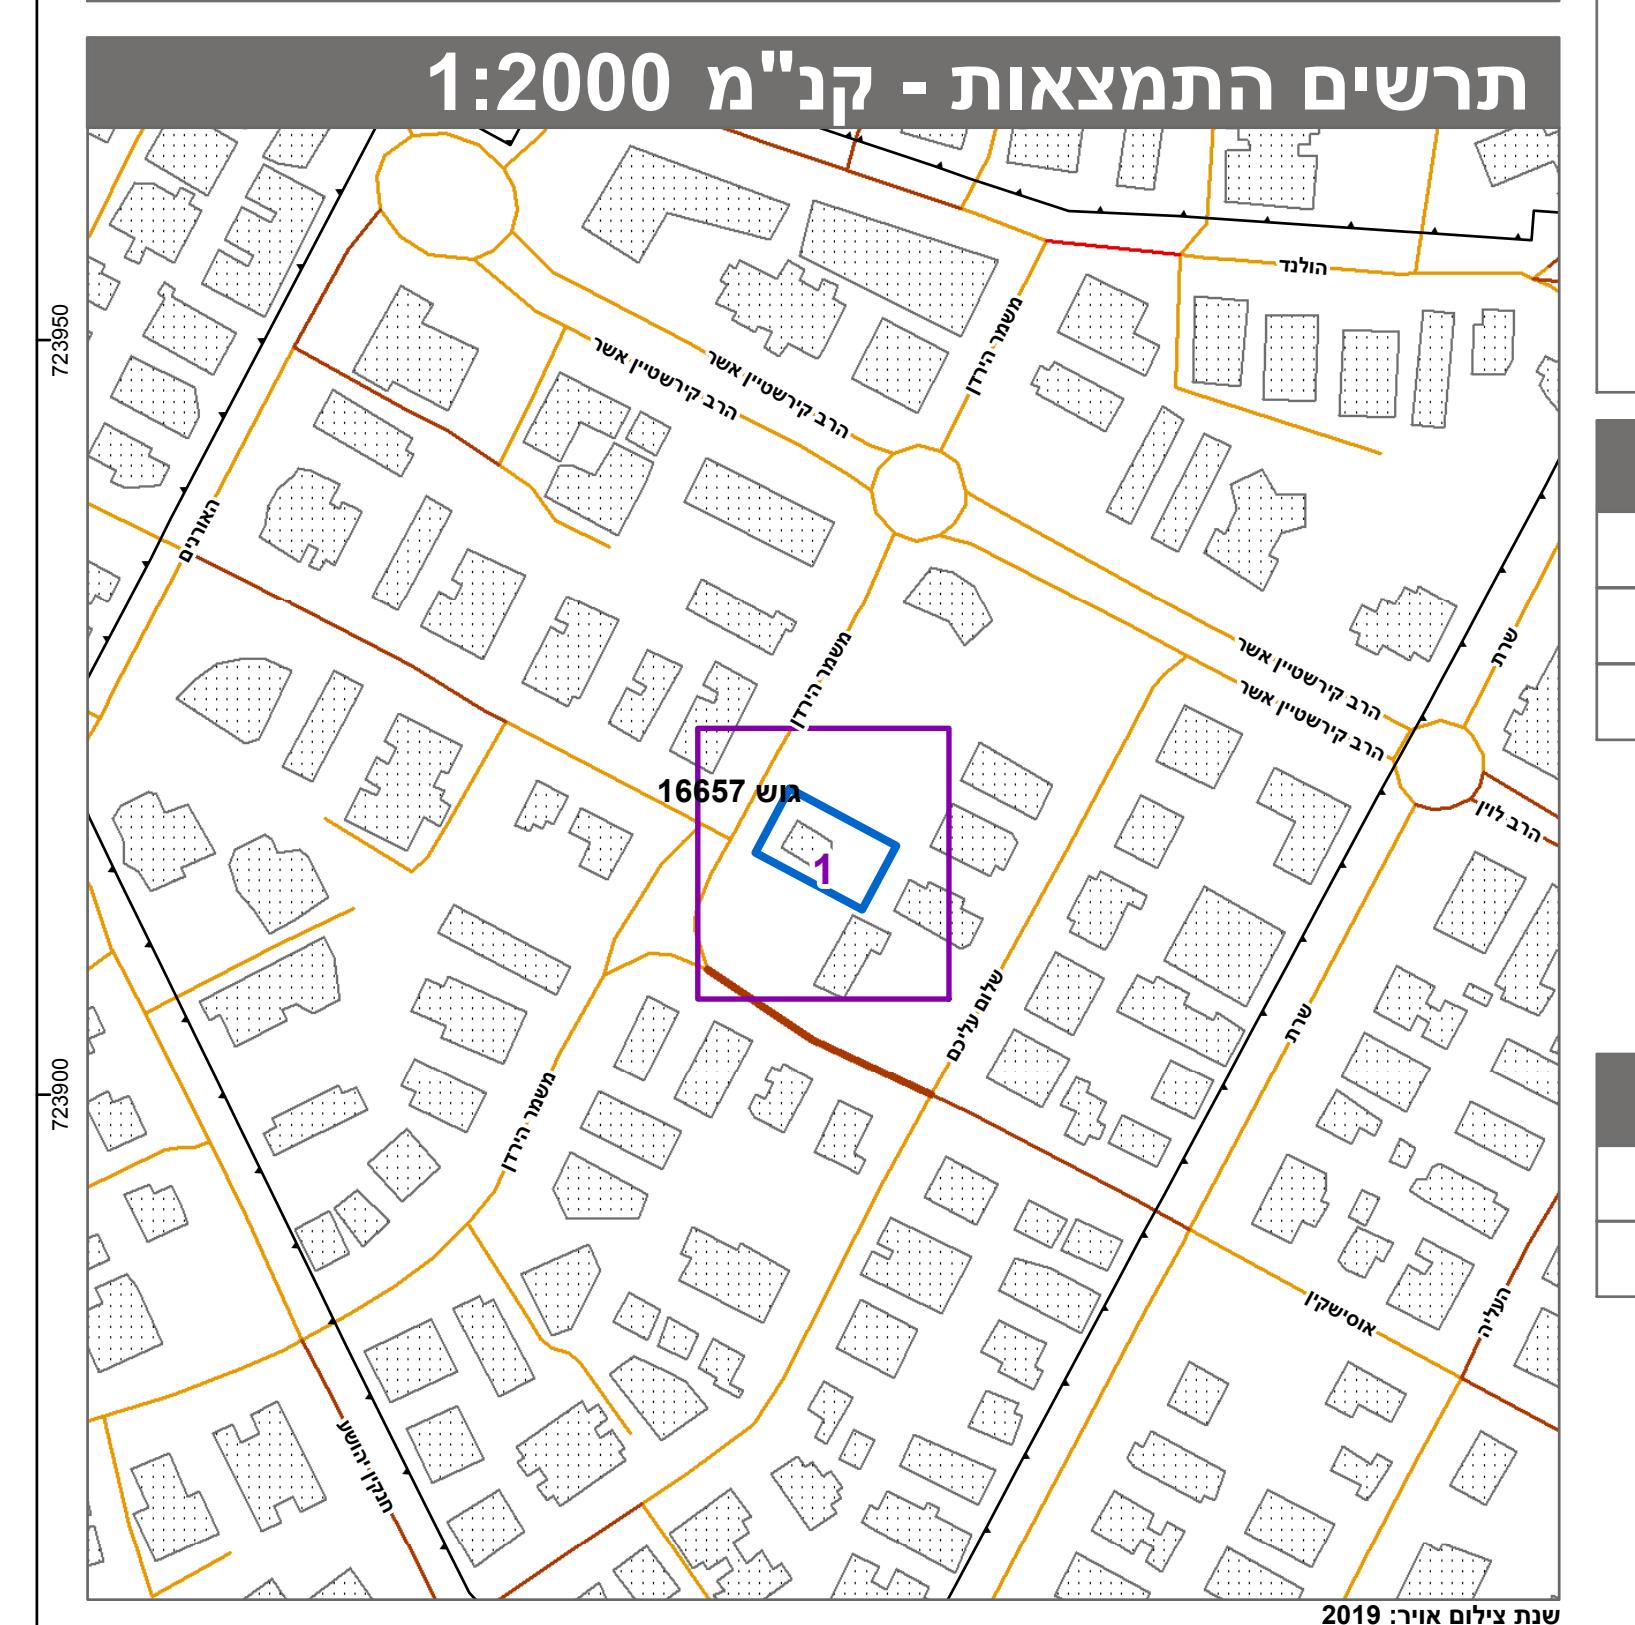

תרשים סביבה - קנ"א 1:500



טבלת גושים וחלוקת*

מספר גוש	כל הגוש	חלוקת	מספר חלקות בשלםות	מספר חלקות בחקיותן
1665	חולק	85	מספר חלקות בשלםות	מספר חלקות בחקיותן

הרשיימה המלאה מפורטת בהוראות התכנית / בהודעה שפורסמה בעיתונות וברשומות

ההריני מצהיר בזאת כי המפה הטופוגרפית/המצביה המהווה רקע לעל ידי ביום 10/03/2022 והיא הוכנה לפי הוראות נוהל מבא"ת ובהת

ידיוק הקו הכהול והקדסטר: קו כחול (בלבד) בrama אנגליתית לתקנות המודדים שבתוקף.

שוכאת נגיאר 783 מספר רשיון סיכון חמודד

הר תכנית: 215-1082551, מספר גירסת תשריט: 3