

מצב מאושר

252-1062264

**הרחבת ושינוי קווי בניין מול הנוף
ירכא**

נספח לתכנית גליון 1 מתוך 1

תחולה	רקע
-------	-----

	תיאור
--	-------

20/01/2022	תאריך עריכת הנספח
------------	------------------------------

20/01/2022

רשימת התרשימים	קנ"מ
----------------	------

1,500	תרשים מצב מאושר
-------	-----------------

1300	
1350	תרשים סביבה

1:250	
1:5000	תרשים לפי תכנית כוללנית ג' 1952


15000

שמות וחתימות:

עורך	שם: שאדי אבוריש	חתימה:
------	-----------------	--------


שם: **שאדי אבוריש** | חתימה:

תאריך: א.ש.ס. ייעוץ בתכנון
בינוי ערים בע"מ

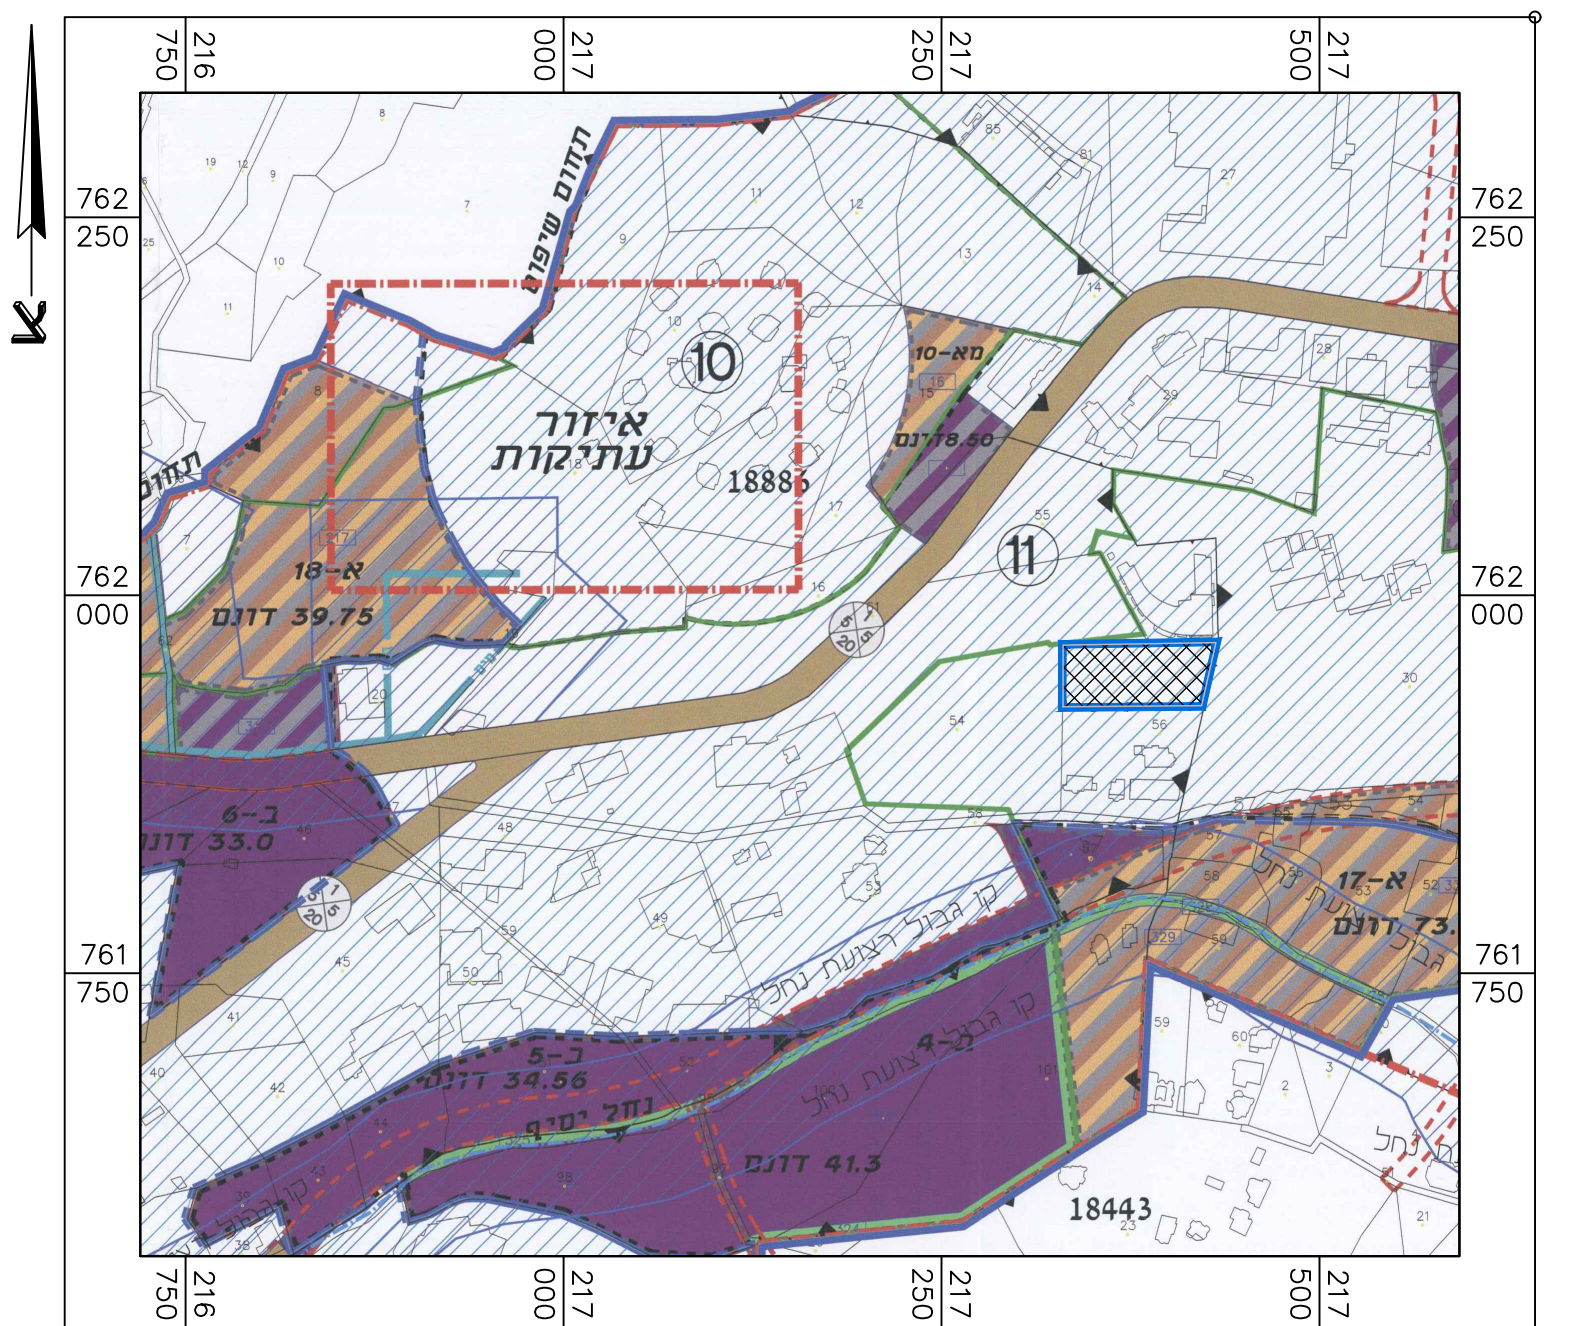


תרשים לפי תכנית כוללנית ג.19522
עדכון תכנית מתאר ירכא

1 : 5000 מ"ק

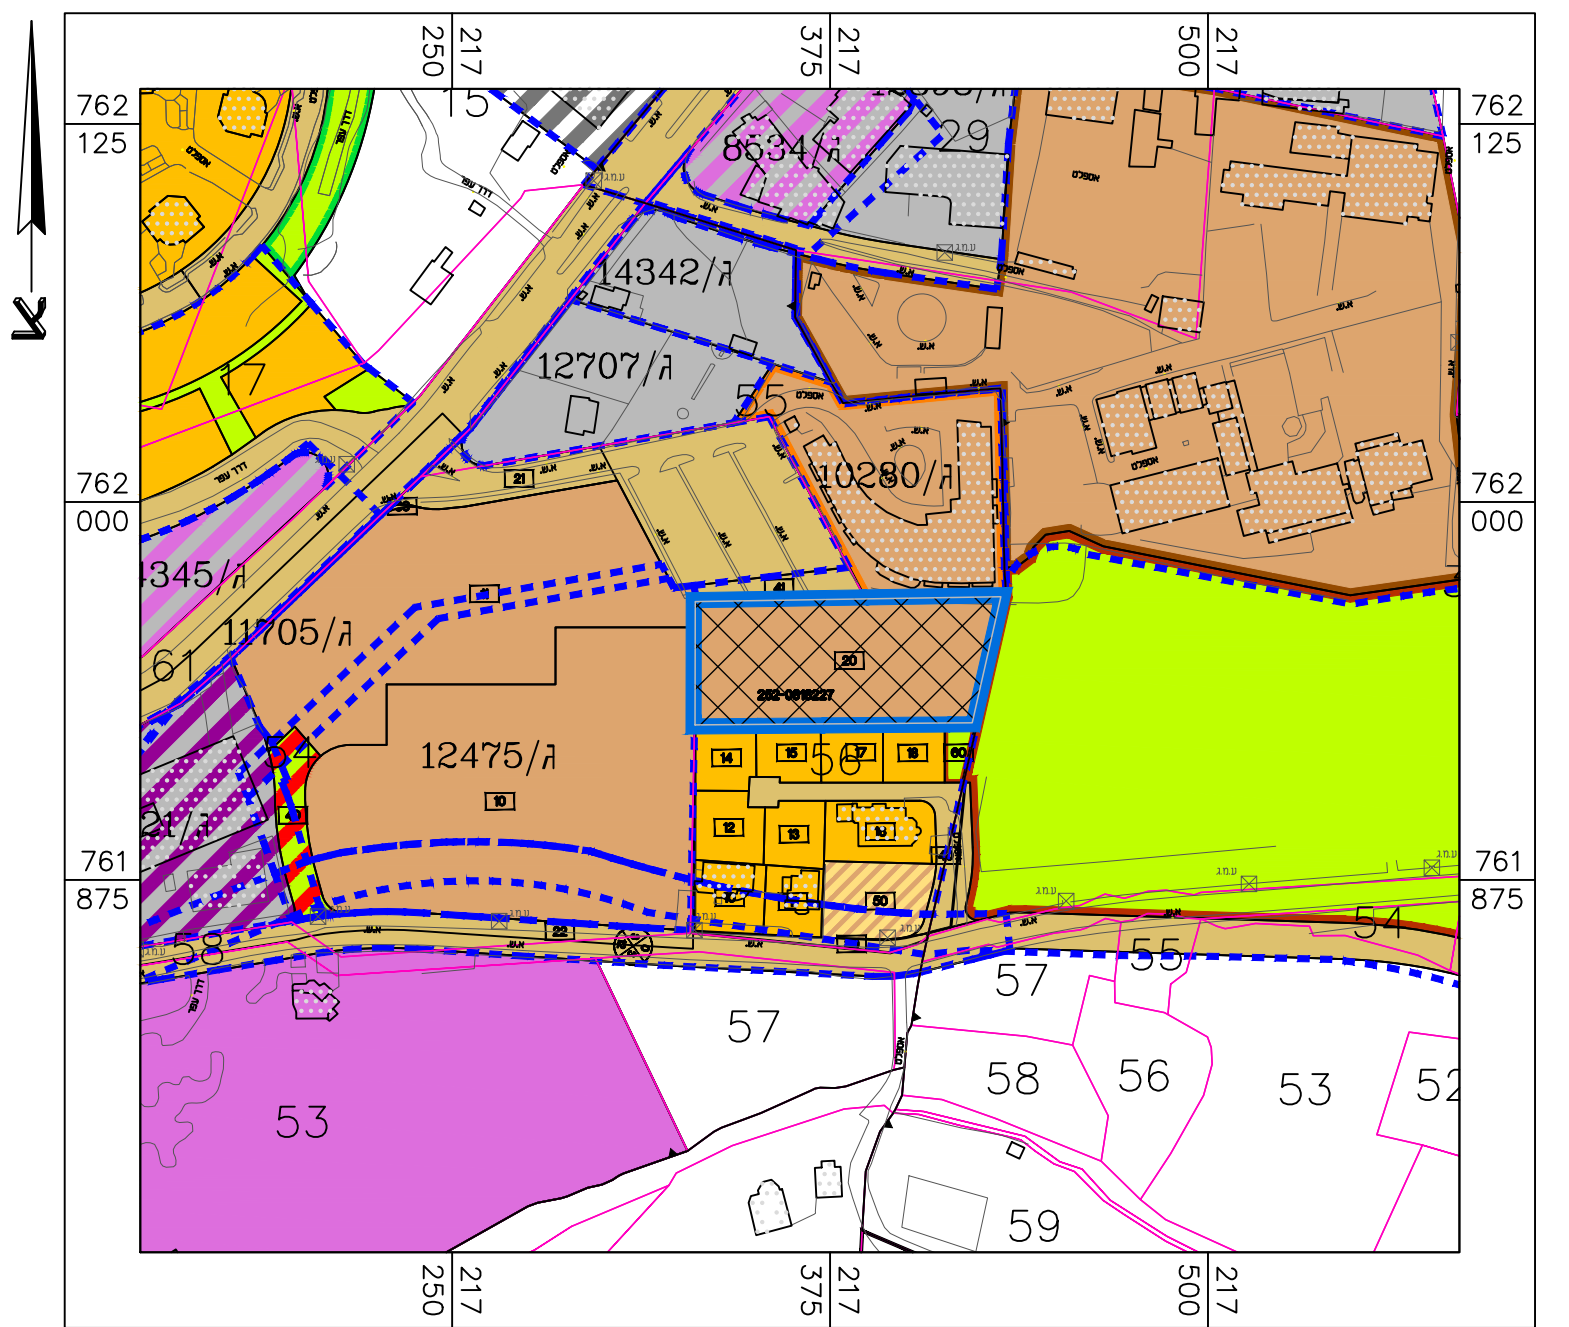

תרשים סביבה קנ"מ 1 : 2,500
ע"פ תכניות מאושרות

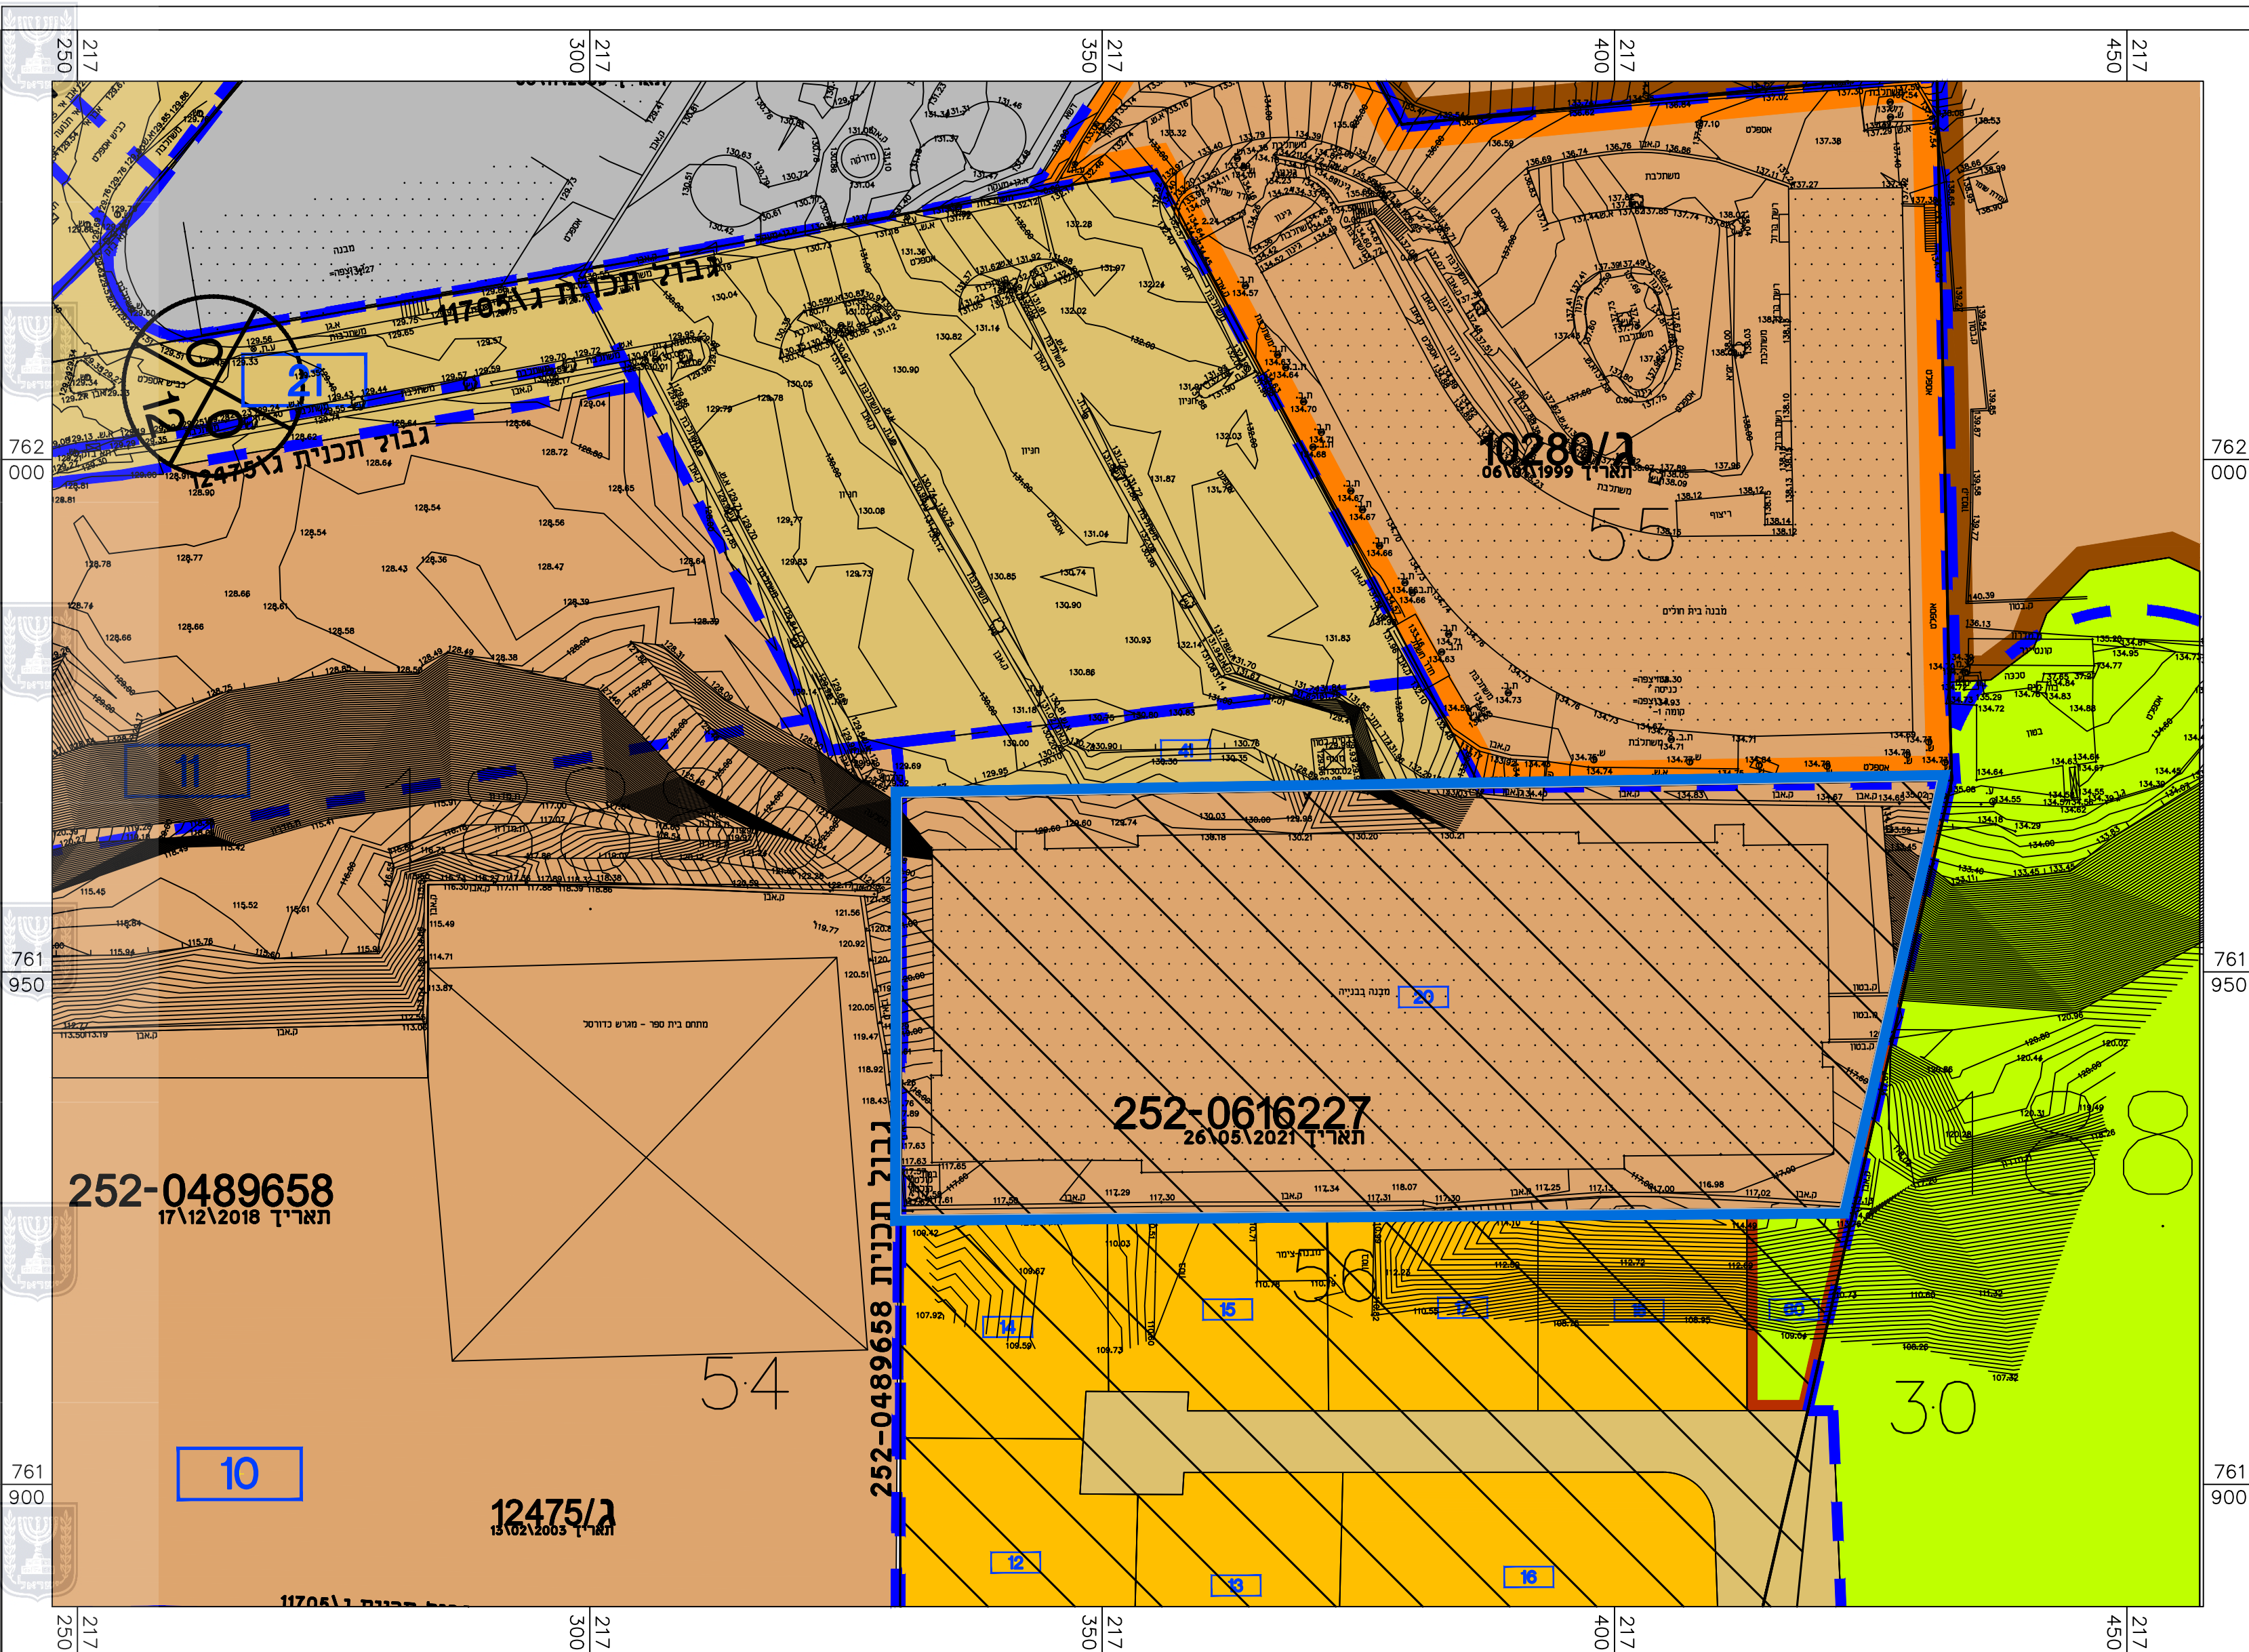

קנה מידה 1:500
מצב מאושר