
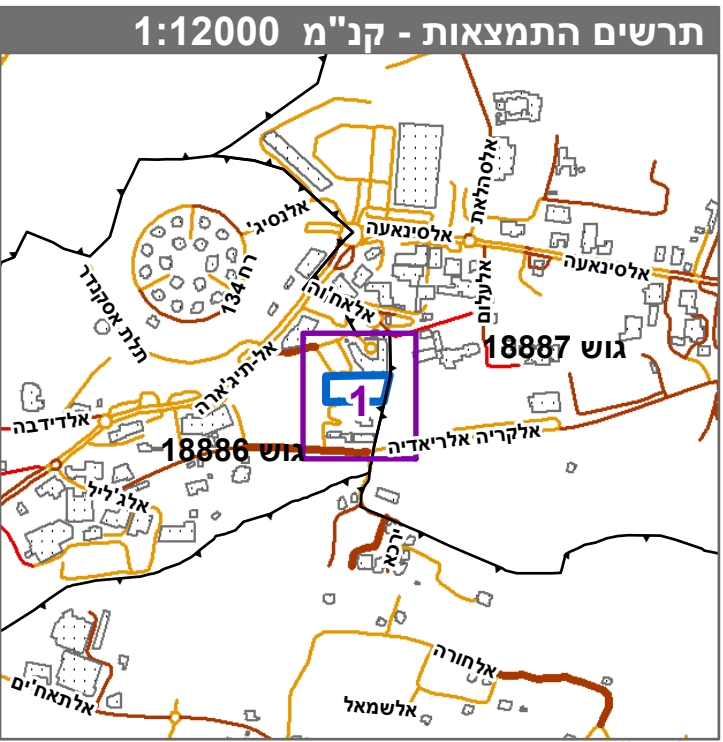
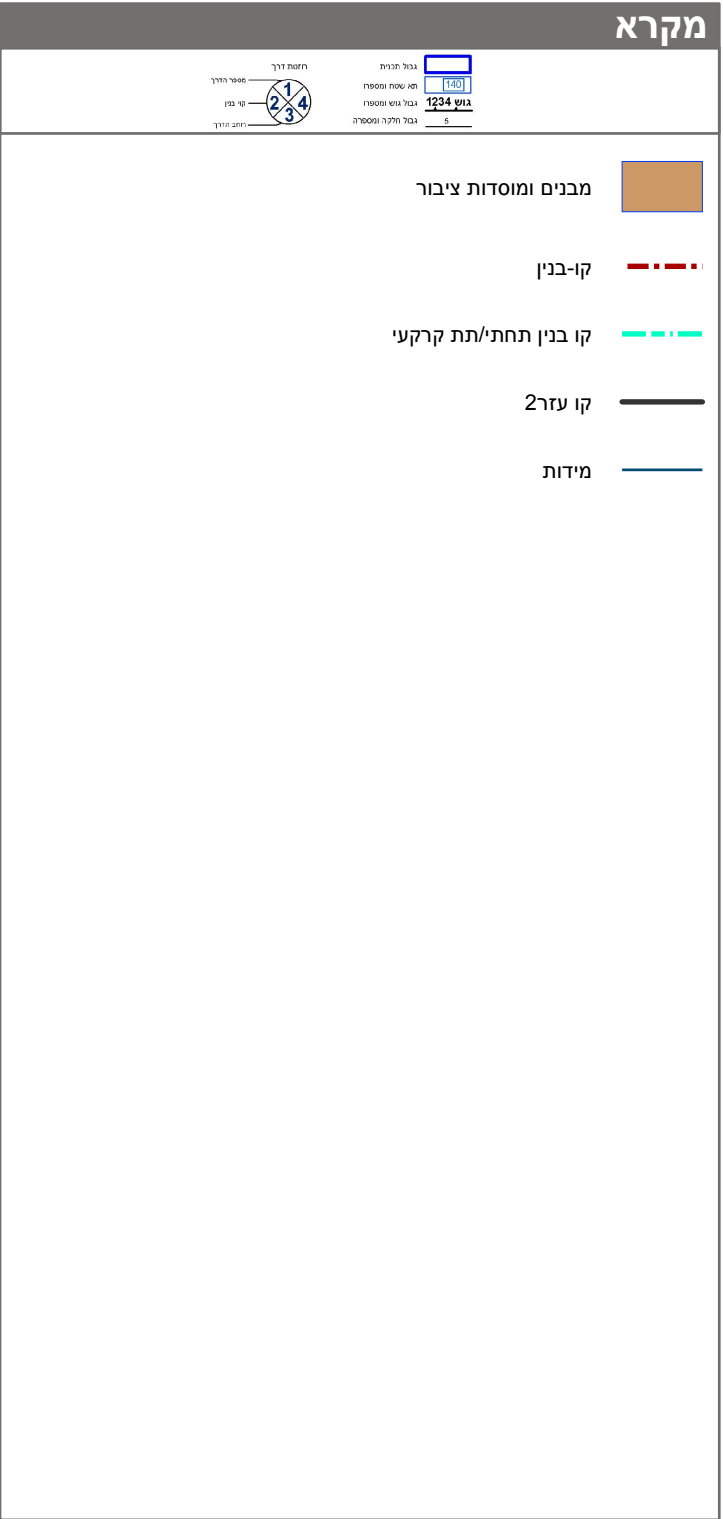


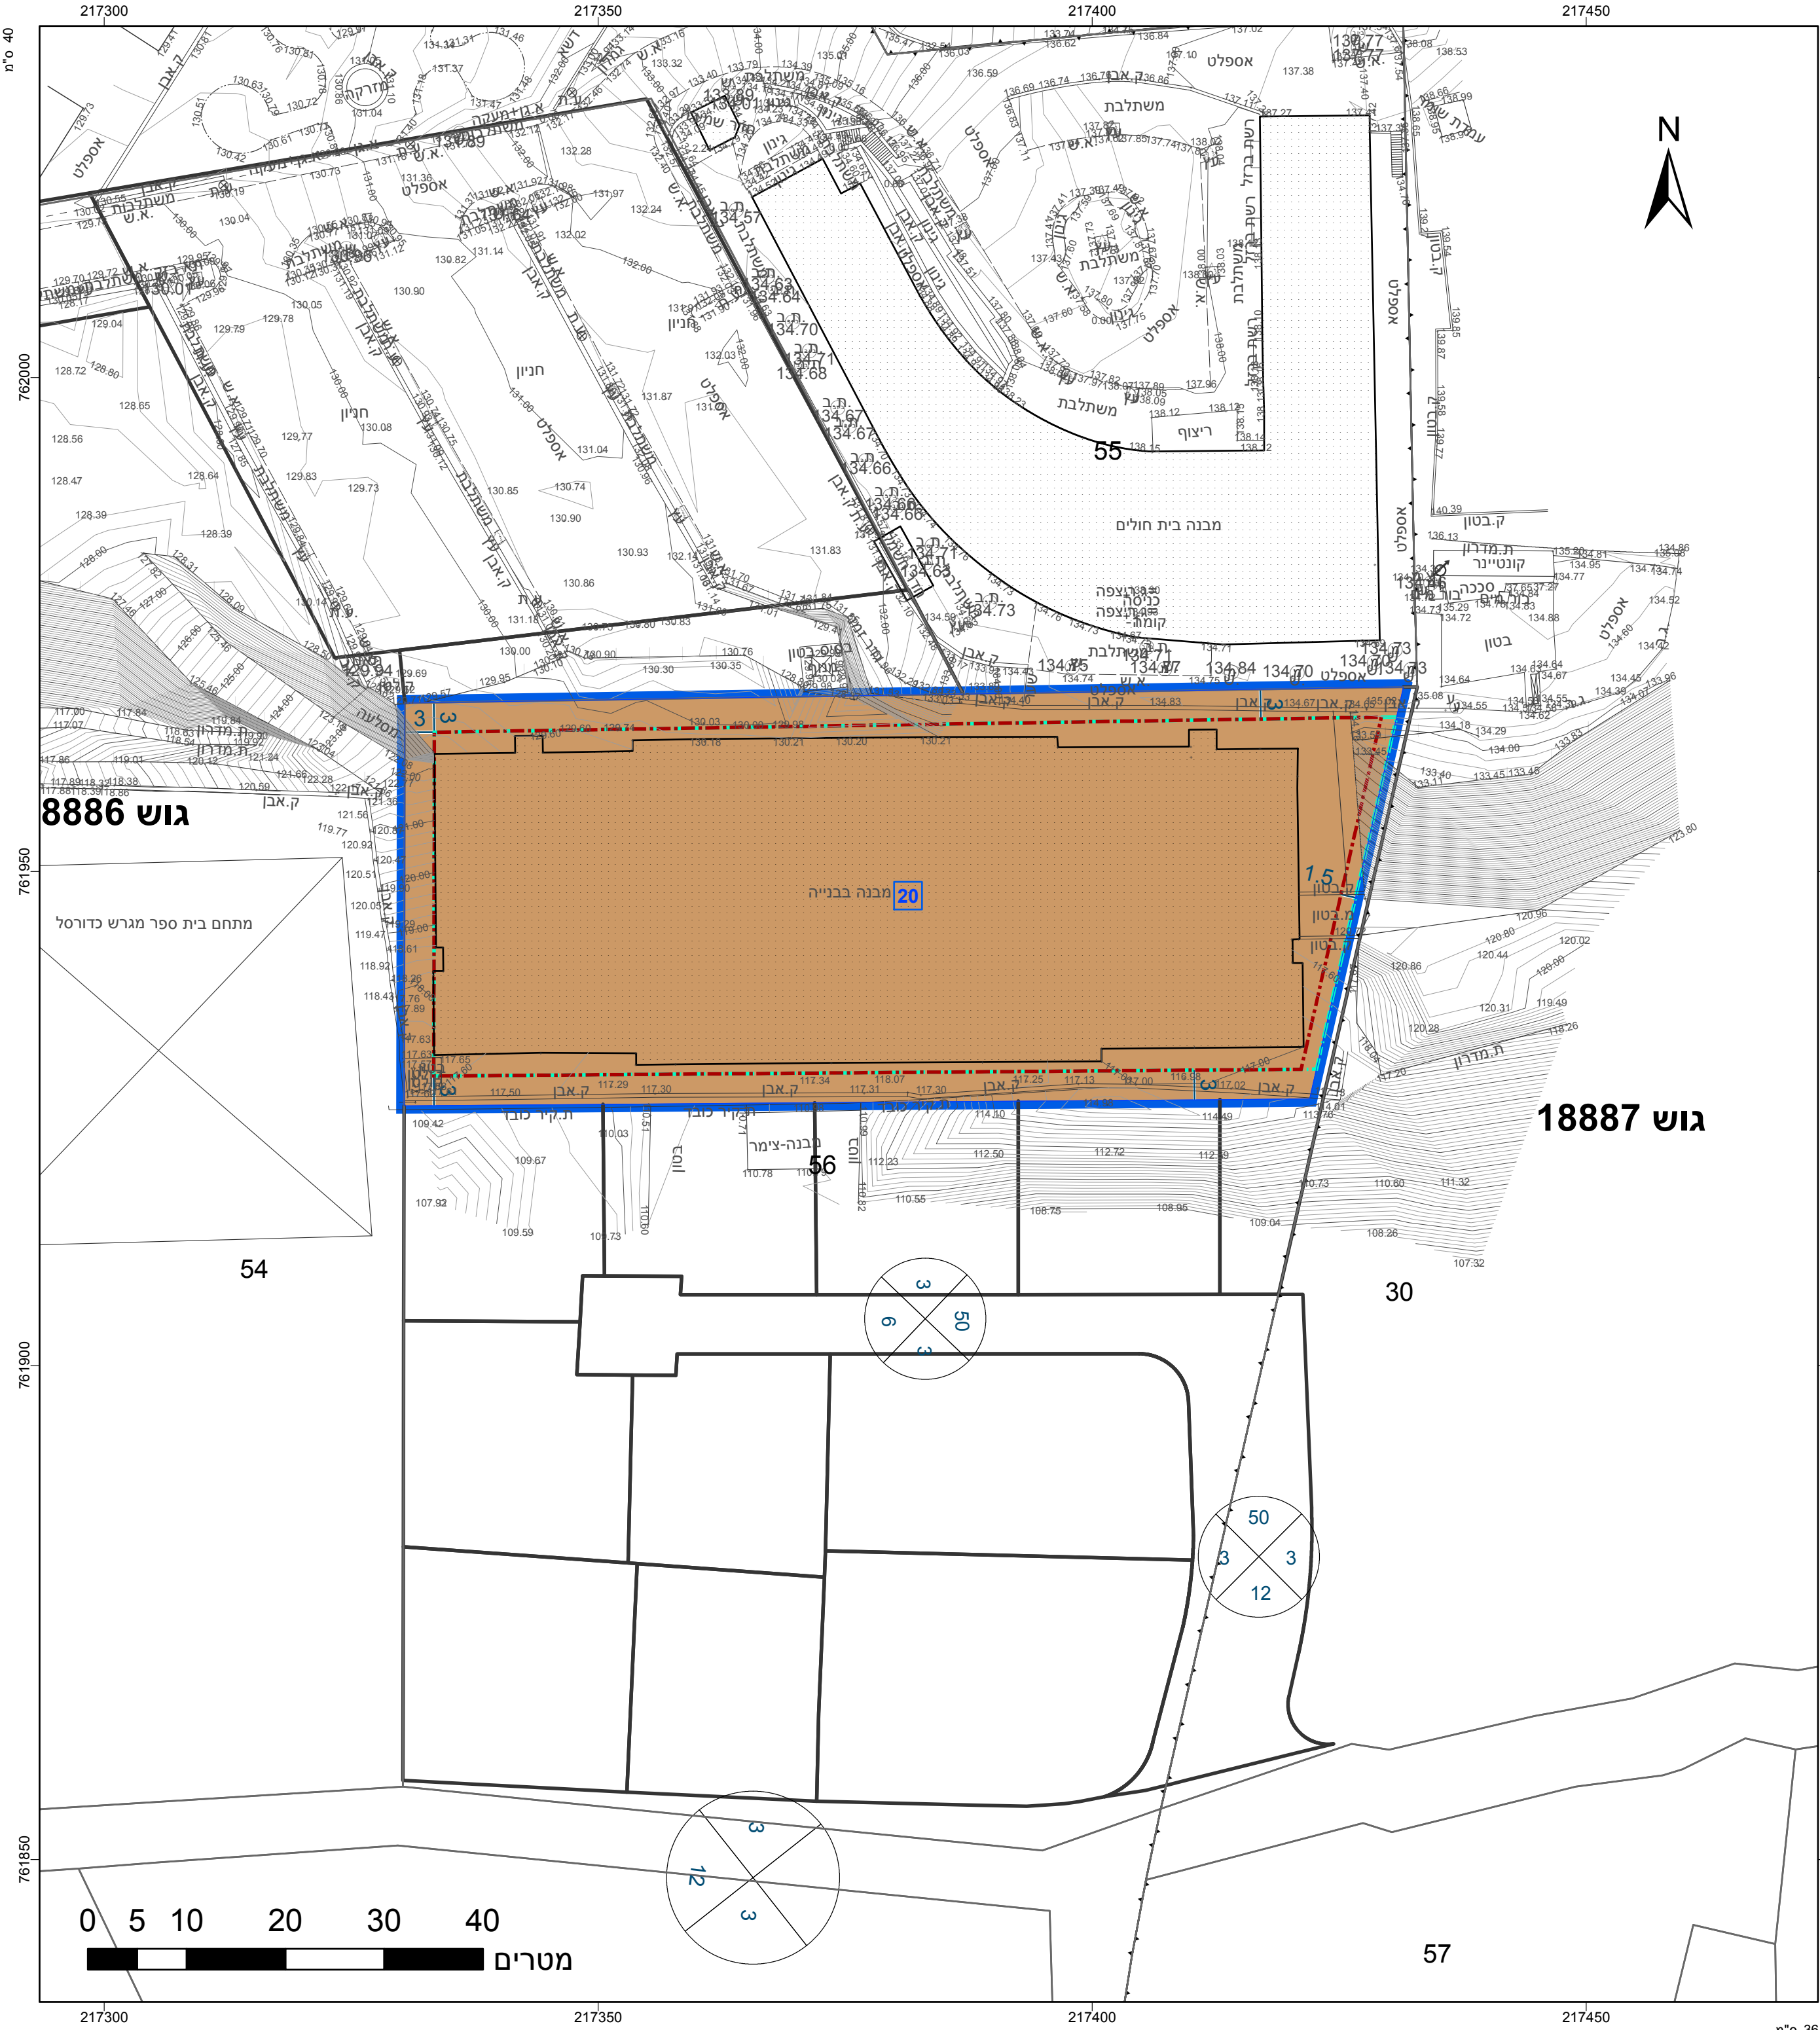

חוק התכנון והבנייה, התשכ"ה - 1965	
תכנית מתאר מקומית	
מס' 252-1062264	
הרחבת ושינוי קווי בניין מול הנוף - ירכא	
תשריט מצב מוצע	
גיליון 1 מתוך 1	
מחוז	צפון
מרחב תכנון מקומי	הגליל המרכזי
רשות מקומית	ירכא
ישוב	ירכא
תכנית בסמכות	מקומית
איחוד וחלוקה	ללא איחוד וחלוקה
היתרים או הרשאות	תכנית שמכונה ניתן להוציא היתרים או הרשאות
מונה תדפיס התשריט	4
מועד הפקה	10/11/2022
שטח התכנית	3.962 דונם
קנה מידה	1:500

אישורים בתכנית מס' 252-1062264	
שמות*	
מגיש התכנית	באסל מולא
עורך ראשי	תאגיד: מול הנוף בע"מ
	שאדי אבו ריש
	תאגיד: א.ש.ס. ייעוץ בתכנון בינוי ערים בע"מ

בעלי עניין בקרקע*	
בעלים	תאגיד: מול הנוף בע"מ

טבלת גושים וחלקות*	
מספר גוש	מספר חלקות
18886	56

בעלי ענין בקרקע*	
תאגיד: מול הנוף בע"מ	בעלים

טבלת גושים וחלקות*	
מספר גוש	מספר חלקות
18886	56

טבלת גושים וחלקות*	
מספר גוש	מספר חלקות
18886	56

טבלת גושים וחלקות*			
מספר גוש	חלק/	מספרי חלקות	מספרי חלקות
18886	56	56	56

56	חלק	18886
----	-----	-------

טבלת גושים וחלקות*	
מספר גוש	מספר חלקות
18886	56

* הרישומה המלאה מפורטת בהוראות התכנית / בהודעה שפורסמה בעיתונות וברשויות

הריני מצהיר בזאת כי המפה הטופוגרפית/המצבית המהווה רקע להכנית זו, ועברה על ידי ביום 29/11/2021 והיא הוכנה לפי הוראות נוהל מבא"ת בהתאם להוראות החוק ולתקנות

המודדים שבנתוניך, זיהו את החומר והקלטו לקוח (בלבד) ברמה אמיתית			
ג'ודת דאהר		838	
שם המודד	מספר רשיון	חתימה	תאריך

מספר תבנית: 252-1062264, מספר גירסת תשרית: 4