

מ"ס 27.70

222150

222175




755000

754975

755000

754975

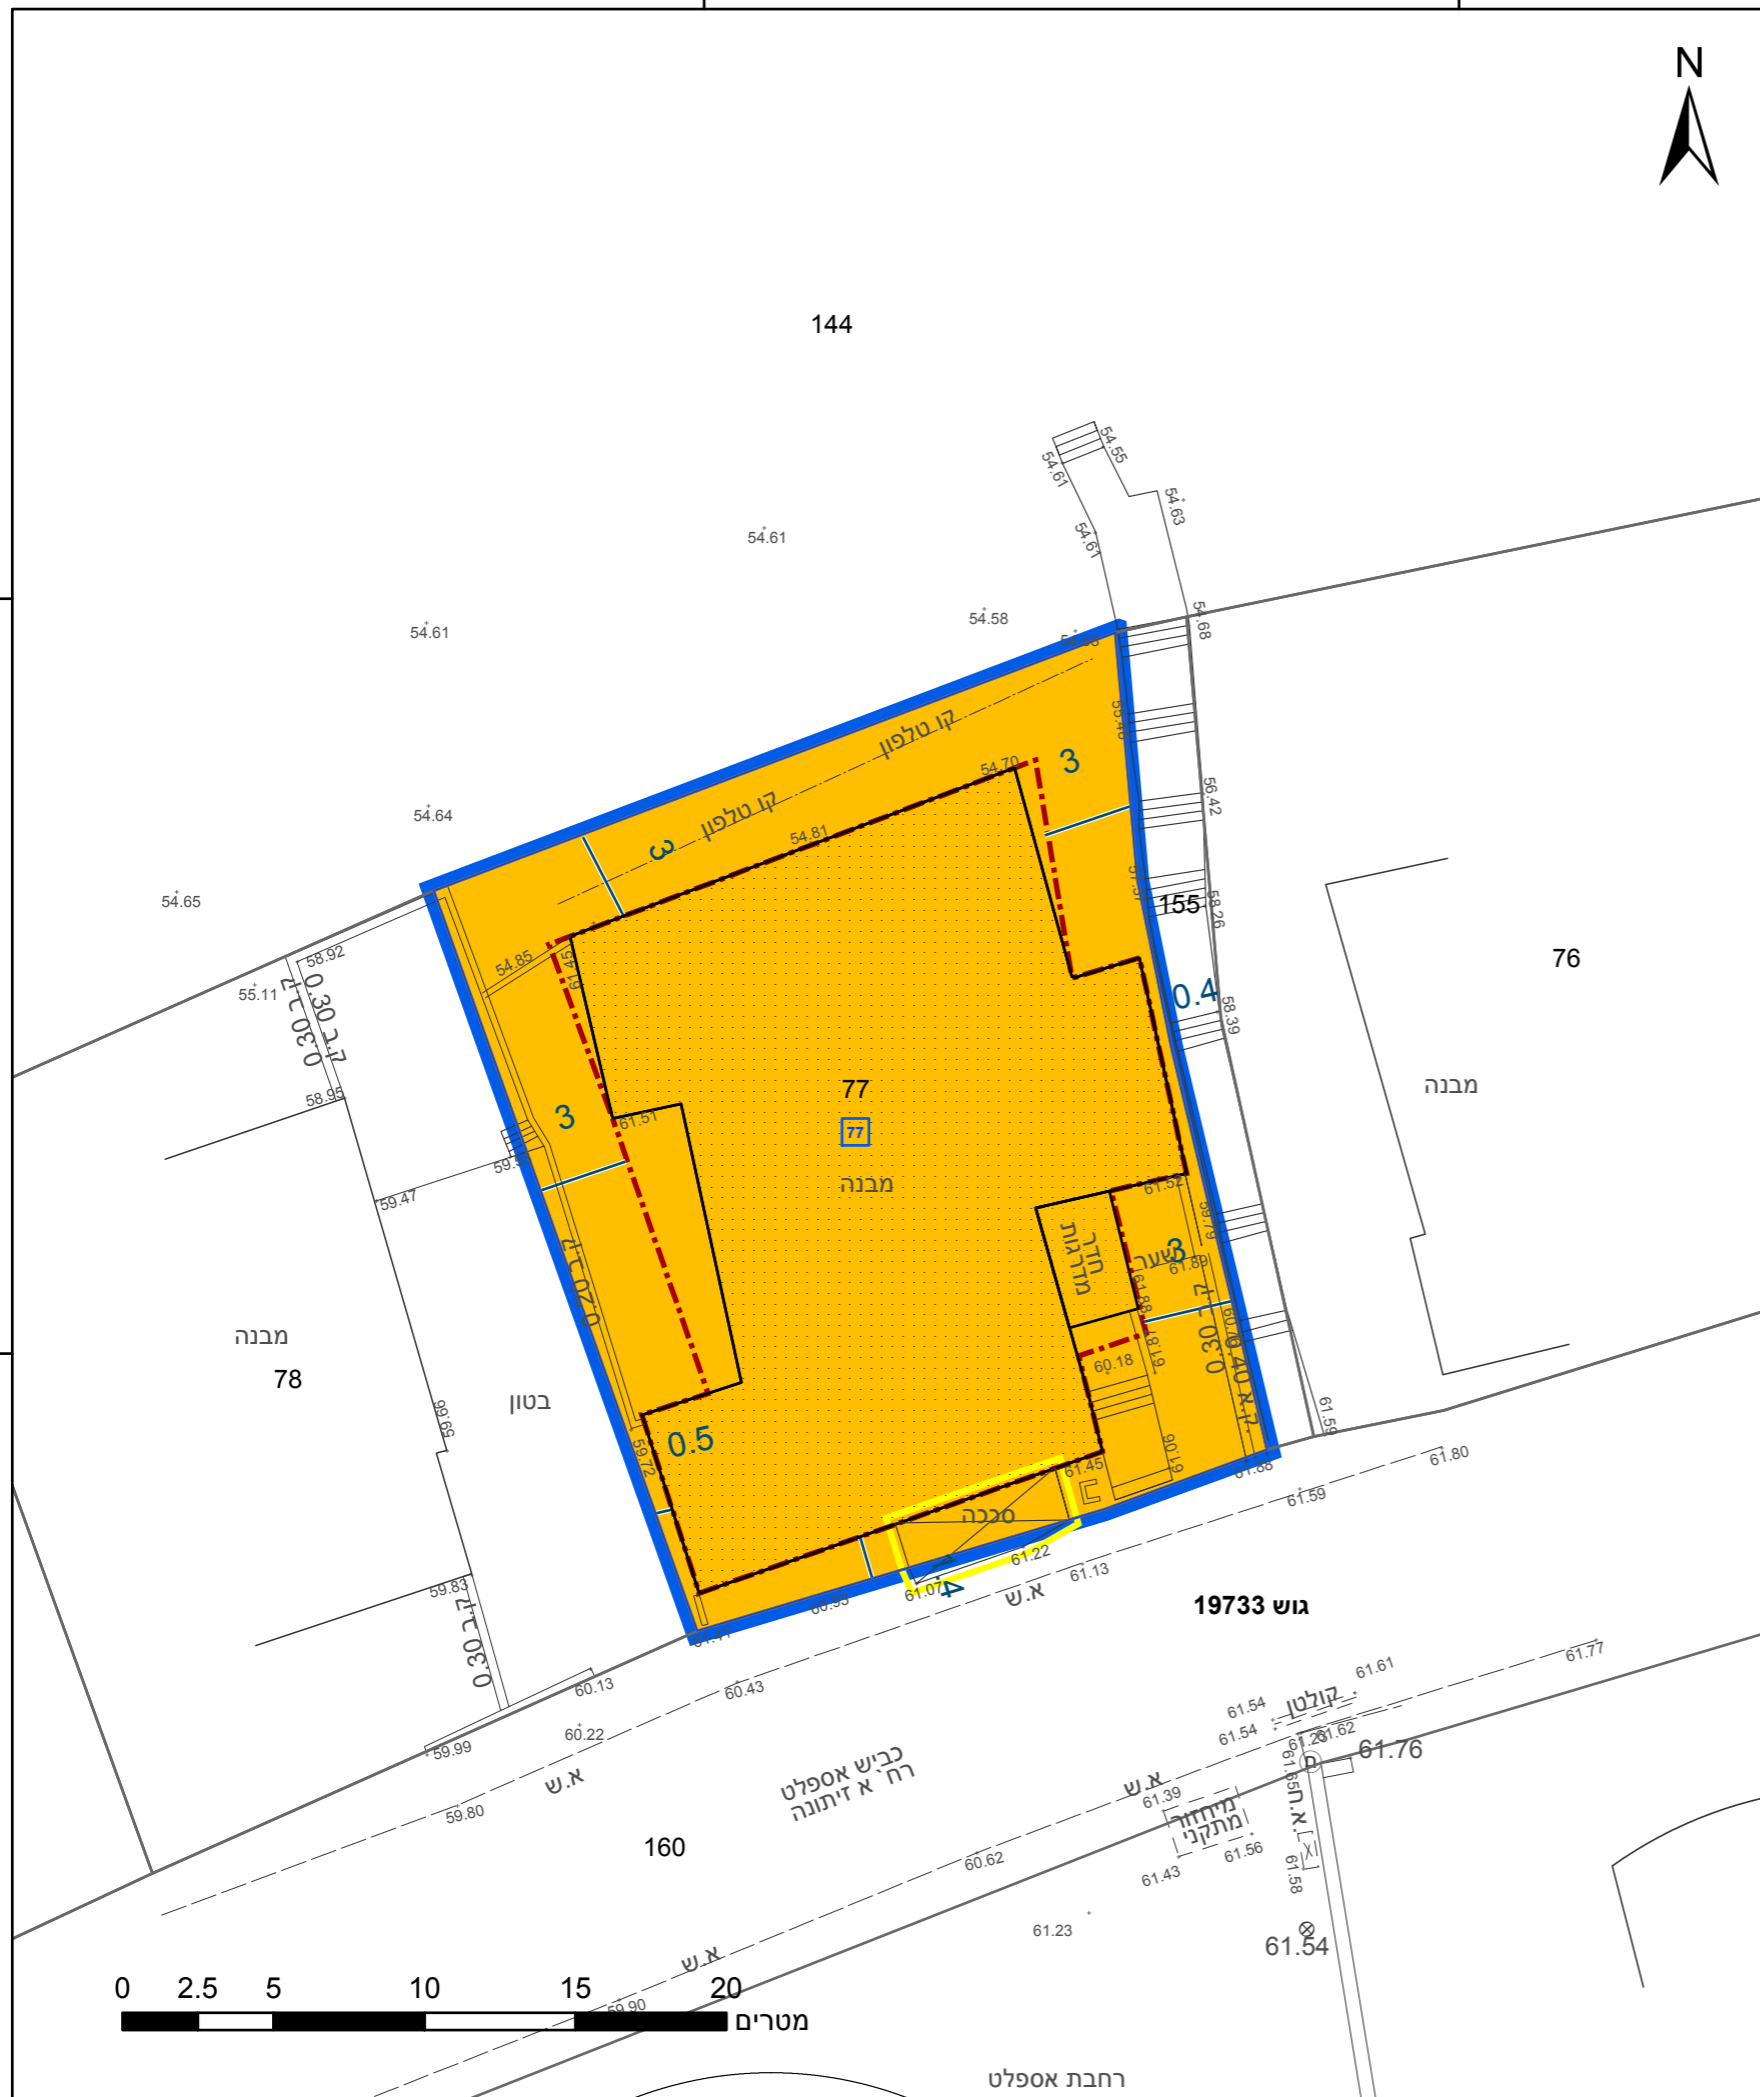

מקרא

תא שטח ומספרו	1	גבול התכנית	גוש 1234 ומספרו
מספר הדרך	2	גבול גוש ומספרו	5
קווי בנין	3	גבול חלקה ומספרה	5
רחב הדרך	4		

- מגורים ב
- מבנה להרסה
- קו-בנין
- מידות

חוק התכנון והבנייה, התשכ"ה - 1965
תכנית מתאר מקומית

מס' 263-1010362

הסדרת בניה קיימת ושינוי הוראות
וזכויות בניה-גוש 19733 חלקה 77
שעב

תשריט מצב מוצע	
מחוז	צפון
מרחב תכנון מקומי	שפלת הגליל
רשות מקומית	שעב
ישוב	שעב

תכנית בסמכות	מקומית
איחוד וחלוקה	ללא איחוד וחלוקה
היתרים או הרשאות	תכנית שמכוחה ניתן להוציא היתרים או הרשאות
מונה תדפיס התשריט	5
מועד הפקה	06/07/2022
שטח התכנית	0.574 דונם
קנה מידה	1:250

שמות*

מגיש תכנית	מחמוד סעיד אבו אל היג'א תאגיד
מגיש תכנית	פאטמה סאלח אבו אל היג'א תאגיד
עורך ראשי	ליאורה לוי רון תאגיד
יזם	מחמוד סעיד אבו אל היג'א תאגיד
יזם	פאטמה סאלח אבו אל היג'א תאגיד

אישורים בתכנית מס' 263-1010362

בעלי ענין בקרקע*

בבעלות מדינה	תאגיד: רשות מקרקעי ישראל
חוכר	מחמוד סעיד אבו אל היג'א תאגיד
חוכר	פאטמה סאלח אבו אל היג'א תאגיד

טבלת גושים וחלקות*

מספר גוש	חלק/כל הגוש	מספרי חלקות בשלמותן	מספרי חלקות בחלקיות
19733	חלק 77		

* הרשימה המלאה מפורטת בהוראות התכנית / בהודעה שפורסמה בעיתונות וברשומות

תרשים התמצאות - קנ"מ 1:1250



שנת צילום אוויר: 2019

הריני מצהיר בזאת כי המפה הטופוגרפית/המצבית המהווה רקע לתכנית זו, נערכה על ידי ביום 02/09/2021 והיא הוכנה לפי הוראות נוהל מבא"ת ובהתאם להוראות החוק ולתקנות המודדים שבתוקף. דיוק הקו הכחול והקדסטר: מדידה אנליטית מלאה ברמת תצ"ר

מספר רישון	879	כמאל זועבי	שם המודד
תאריך		חתימה	

מ"ס 23.2

מספר תכנית: 263-1010362, מספר גירסת תשריט: 5