




מינהל התכנון
חוק התכנון והבניה, התשכ"ה - 1965
מחוז צפון
הוועדה המחוזית החליטה ביום:
21/02/2023
לאשר את התוכנית
15/05/2023
תאריך יו"ר הוועדה המחוזית

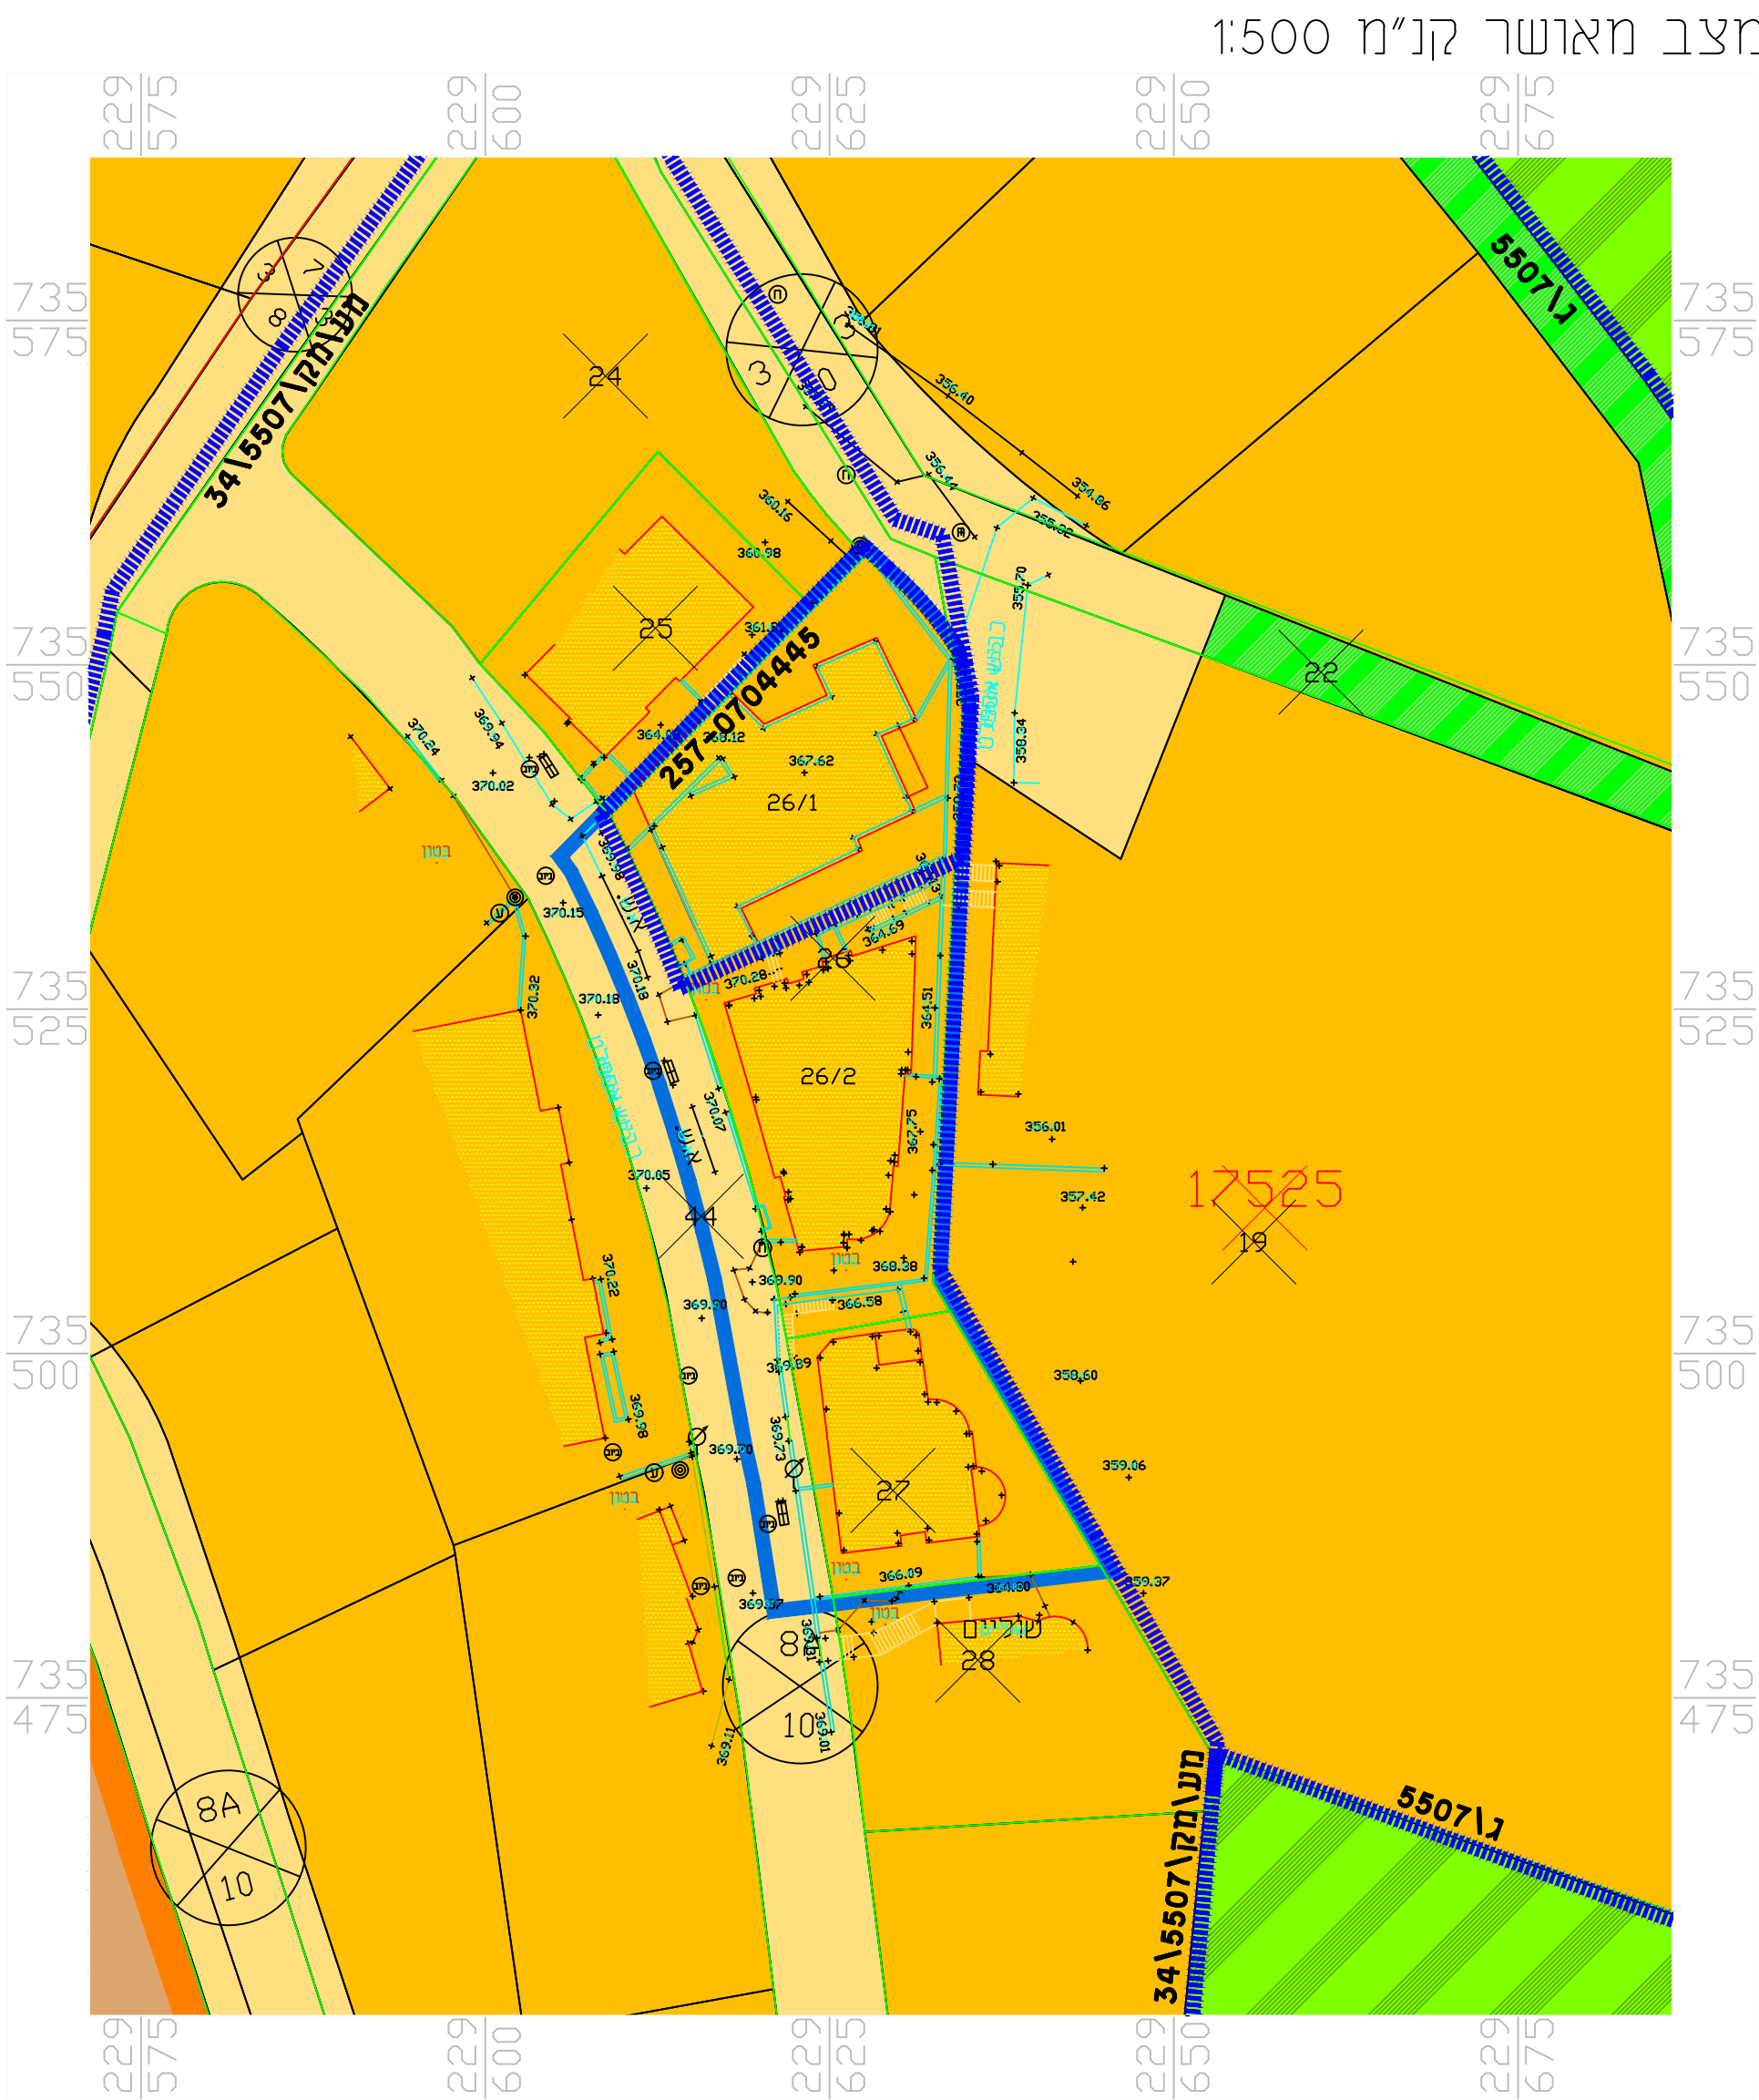

- מקרא מצב מאושר
- דרך קיימת או מאושרת
 - אזור מגורים א*
 - שביל לחולכי רגל
 - אזור חקלאי פתוח
 - גבול חלקה
 - גבול גוש
 - מס' חלקה 26
 - מס' גוש 17512
 - גבול תכנית
 - *יעוד שלא בהתאם למבא"ת
 - גבול תכנית מאושרת ומספרה
 - מספרי מגרשים לפי חלוקה:
 - 26/1
 - 26/2

תכנית מס' 257-0778852

הסדרת גבול בן חלקות 26 ו- 27
בגוש 17525, ריינה

תכנית מפורטת

תשריט - מצב מאושר

סוג איחוד וחלוקה	סמכות ראשית	סוג התכנית	היתרים או הרשאות
איחוד וחלוקה ללא הסכמה	ועדה מקומית	מפורטת	תכנית שמכוחה ניתן להוציא היתרים או הרשאות

מחוז: **צפון**
מרחב תכנון מקומי: **מבוא העמקים**
יישוב: **ריינה**
שטח התכנית: **1,438 מ"ר**
קנה מידה: **1:500**

שלב: הגשה מהדורה: 1 תאריך: 10/03/2020

חותמות מוסד התכנון:

שמות וחותמות:

יוזם התכנית	שם: ועדה מקומית מבוא העמקים		חתימה:
	כעבת: ציפורן 5 נצרת עלית		
מגיש התכנית	שם: ועדה מקומית מבוא העמקים		חתימה:
	כעבת: ציפורן 5 נצרת עלית		
בעל הזכויות בקרקע	שם: פרטיים		חתימה:
	כעבת: ---		
עורך התכנית	שם: ועדה מקומית מבוא העמקים		חתימה:
	כעבת: ציפורן 5 נצרת עלית		