




מצב מאושר קנ"מ 1 : 250

מקרא

- : ללא יעד
- : גבול תכנית
- : תכנית מאושרת ומספרה 15741/א
- : גבול גוש ומספרו 12211
- : גבול חלקה ומספרה 14
- : דרך מאושרת
- : מנורים א' לפי גזעין 8273/א-1
- : שטח לפי גזעין 8273/א-1
- : מבנים ומסודות ציבור לפי גזעין 8273/א-1
- : בניין קיים
- : מספר דרך
- : קו בניין מינימלי
- : רוחב דרך



תרשים סביבה
8273/א קנ"מ 1 : 1000

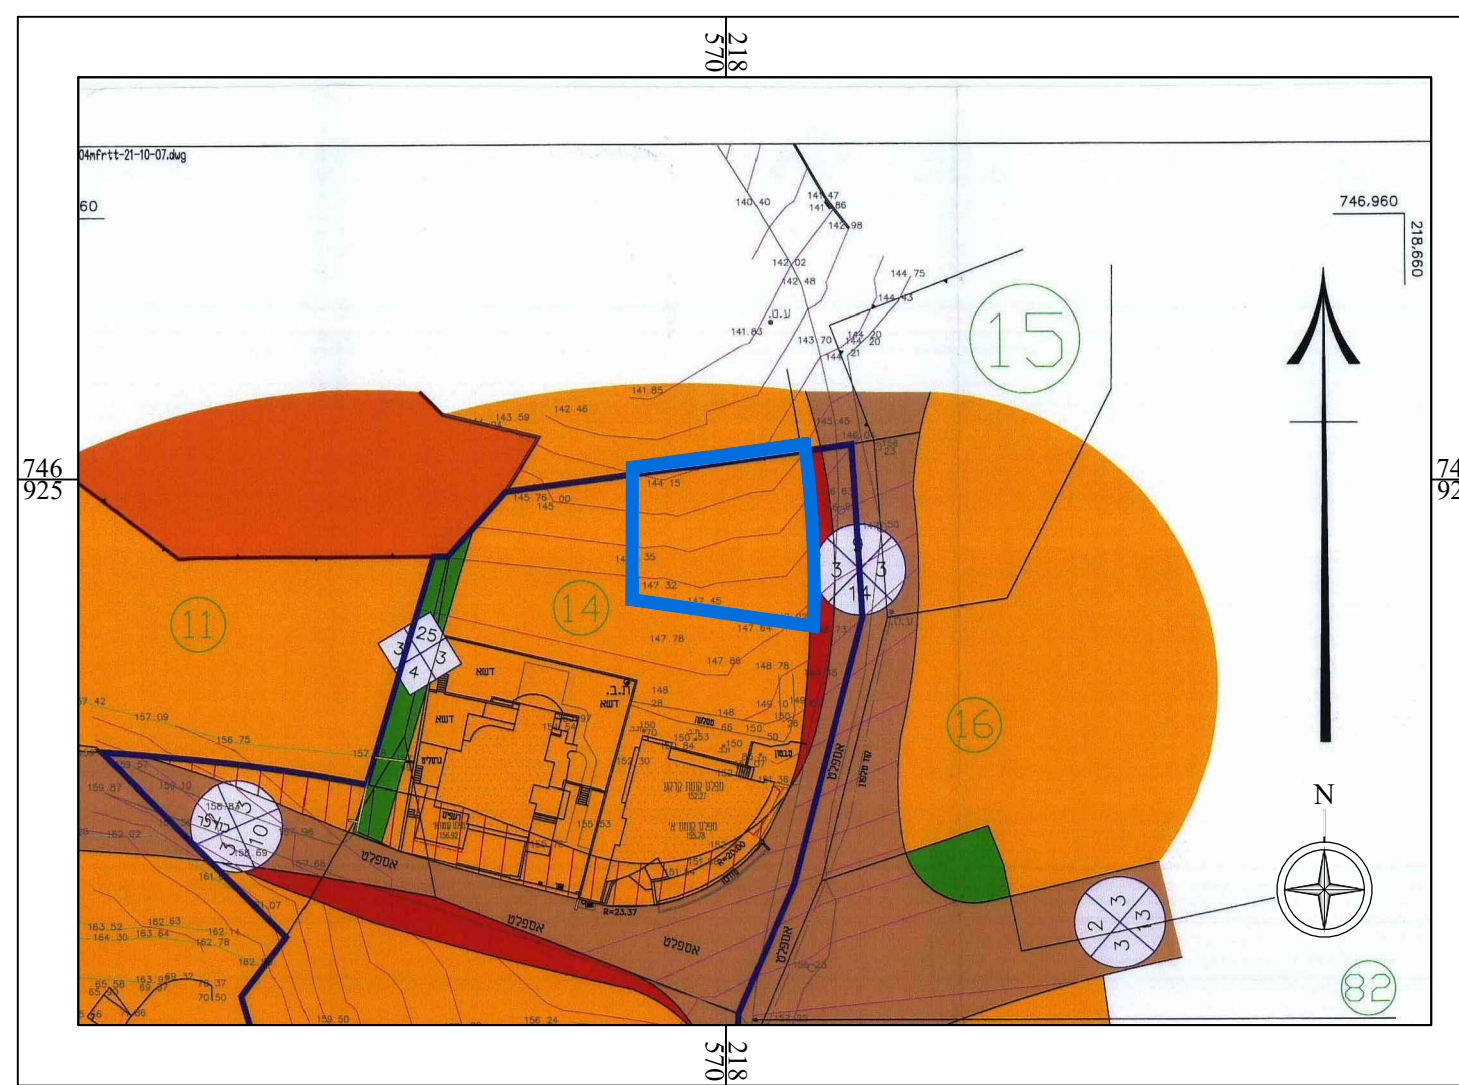

תרשים סביבה
15741/א קנ"מ 1 : 1000

חוק התכנון והבנייה, התשכ"ה - 1965
תכנית מפורטת

מס' 261-105573

שם התכנית :
שינוי בהוראות וזכויות בניה
12211\14 - אעבלין

מצב מאושר גליון 1 מתוך 1

שם הנספח	קנ"מ
מצב מאושר	1 : 250
תרשים סביבה - 8273/א	1 : 1000
תרשים סביבה - 15741/א	1 : 1000

תאריך 03/01/2022

שמות וזחיתמות:

עורך התוכנית	שם: איגני רנין קאסם	חתימה:
תאריך:	שם הצפון - חברה בע"מ	

מחזור :
מרחב תכנון מקומי : גבעות אלונים
רשות מקומית : מועצה מקומית אעבלין
שטח התכנית : 426.5409 מ"ר
קנה מידה : 1 : 250

גושים וחלקות בתכנית:

גוש	סוג הגוש	חלקות בשלמותן	חלקי חלקות
12211	מוסדר		14
	מודד מוסמך	עמאד יעקוב מ.ר. 868	

1. המדידה המקורית הריני מצהיר בואת כי מדידת המפה הטופוגרפית, המבנית המורוה רקע לתוכנית זו, נערכה על ידי ביום 10/11/2022 והיא הוכנה לפי הוראות נוהל מבאי'ת ובהתאם להוראות החוק ולתקנות המודדים שבתוקף. דיוק חוק החכול והקסטור - מדידה גרפית. קו כחול (בצלב) ברמה אנליטית. מדידה אנליטית מולאה ברמת תצויר (כולל חקו הכחול).

עמאד יעקוב 868 מספר רישיון חתימה תאריך 03/01/2022

2. עדיכיות המדידה הריני מצהיר בואת כי המפה הטופוגרפית, המבנית המורוה רקע לתוכנית זו, לרבות הרקע הקסטריאלי, נבדקה על ידי ומצאה עדיכיות. עזכנה ביום 00/00/0000 בהתאם להוראות החוק ולתקנות המודדים שבתוקף.

עמאד יעקוב 868 מספר רישיון חתימה תאריך 00/00/0000