


תשריט מצב מאושר קנ"מ 1:500

מקרא מצב מאושר


- גבול תכנית
- מספר גוש
- גבול גוש
- מספר חלקה
- גבול חלקה
- מגורים א
- דרך מאושרת
- תעשייה קלה ולמאכה
- שטח לבניי ציבור
- דרך משולבת

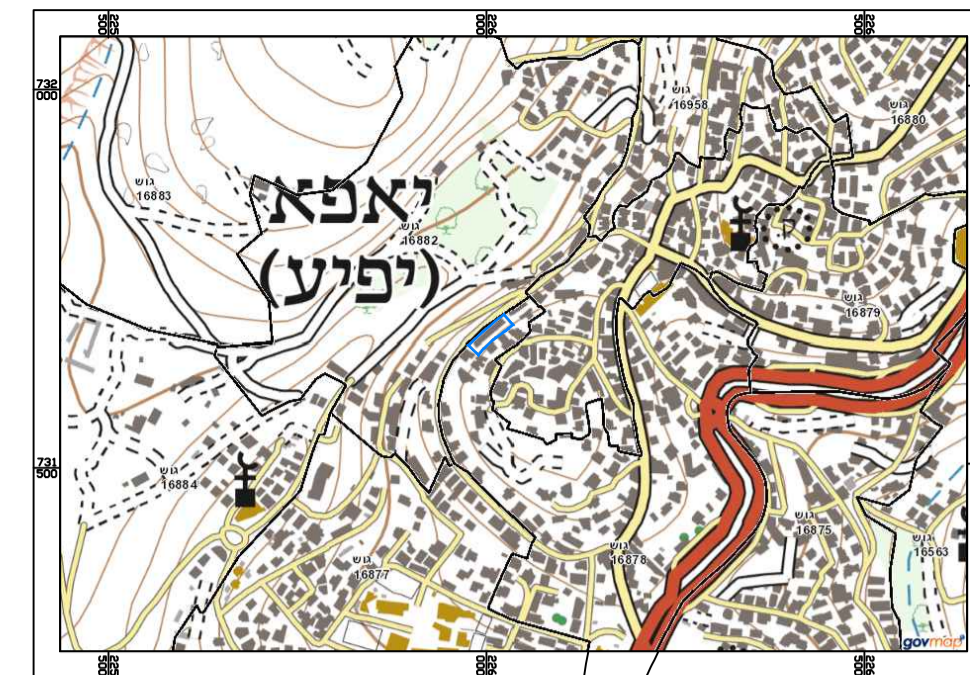

תרשים סביבה קנ"מ 1:10000



צילום אוויר קנ"מ 1:1250

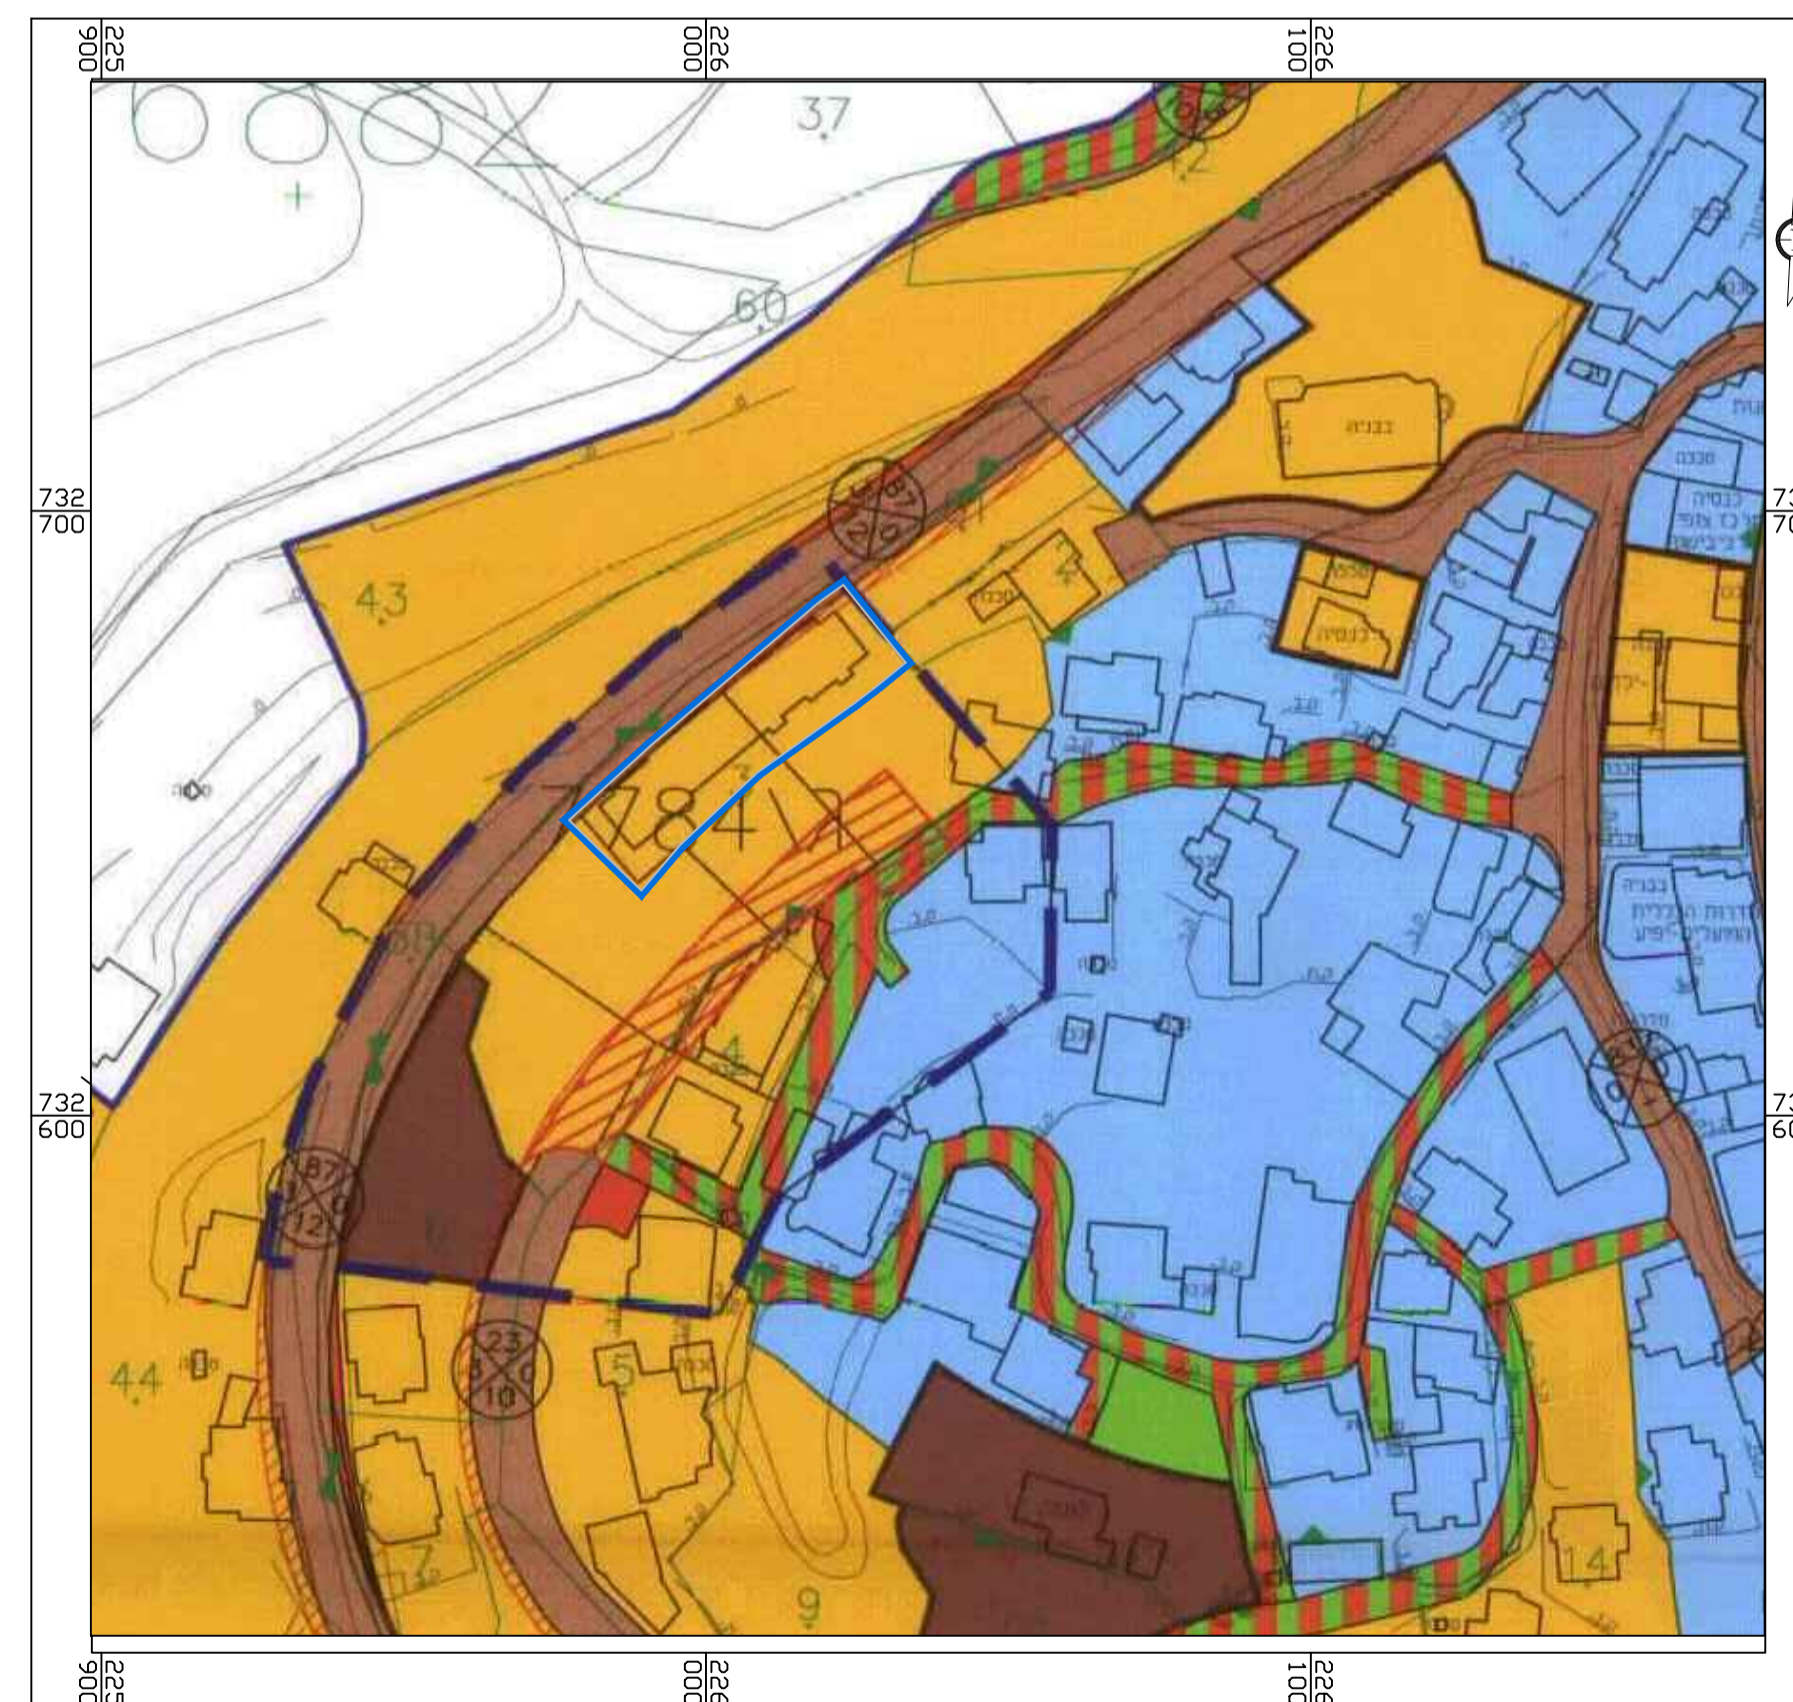

תרשים סביבה קנ"מ 1:1250
ת.ב.ע ג\9607

חוק התכנון והבנייה, התשכ"ה - 1965
תכנית מפורטת

מס' 1045210-257

תוספת זכויות והסדרת בניה קיימת, חלקה 3 - יפיע

מצב מאושר גליון 1 מתוך 1

קנ"מ	מצב מאושר
14500	

תאריך	07/12/2021
עדכון	30/06/2022

שמות וחתימות:

עורך התוכנית	שם: פדריי חביבאללה	חתימה:
	תאריך: משרד אדריכלות ובינוי ערים רח' עצמון 16/60 נצרת עילית ת.ד. 19901	