


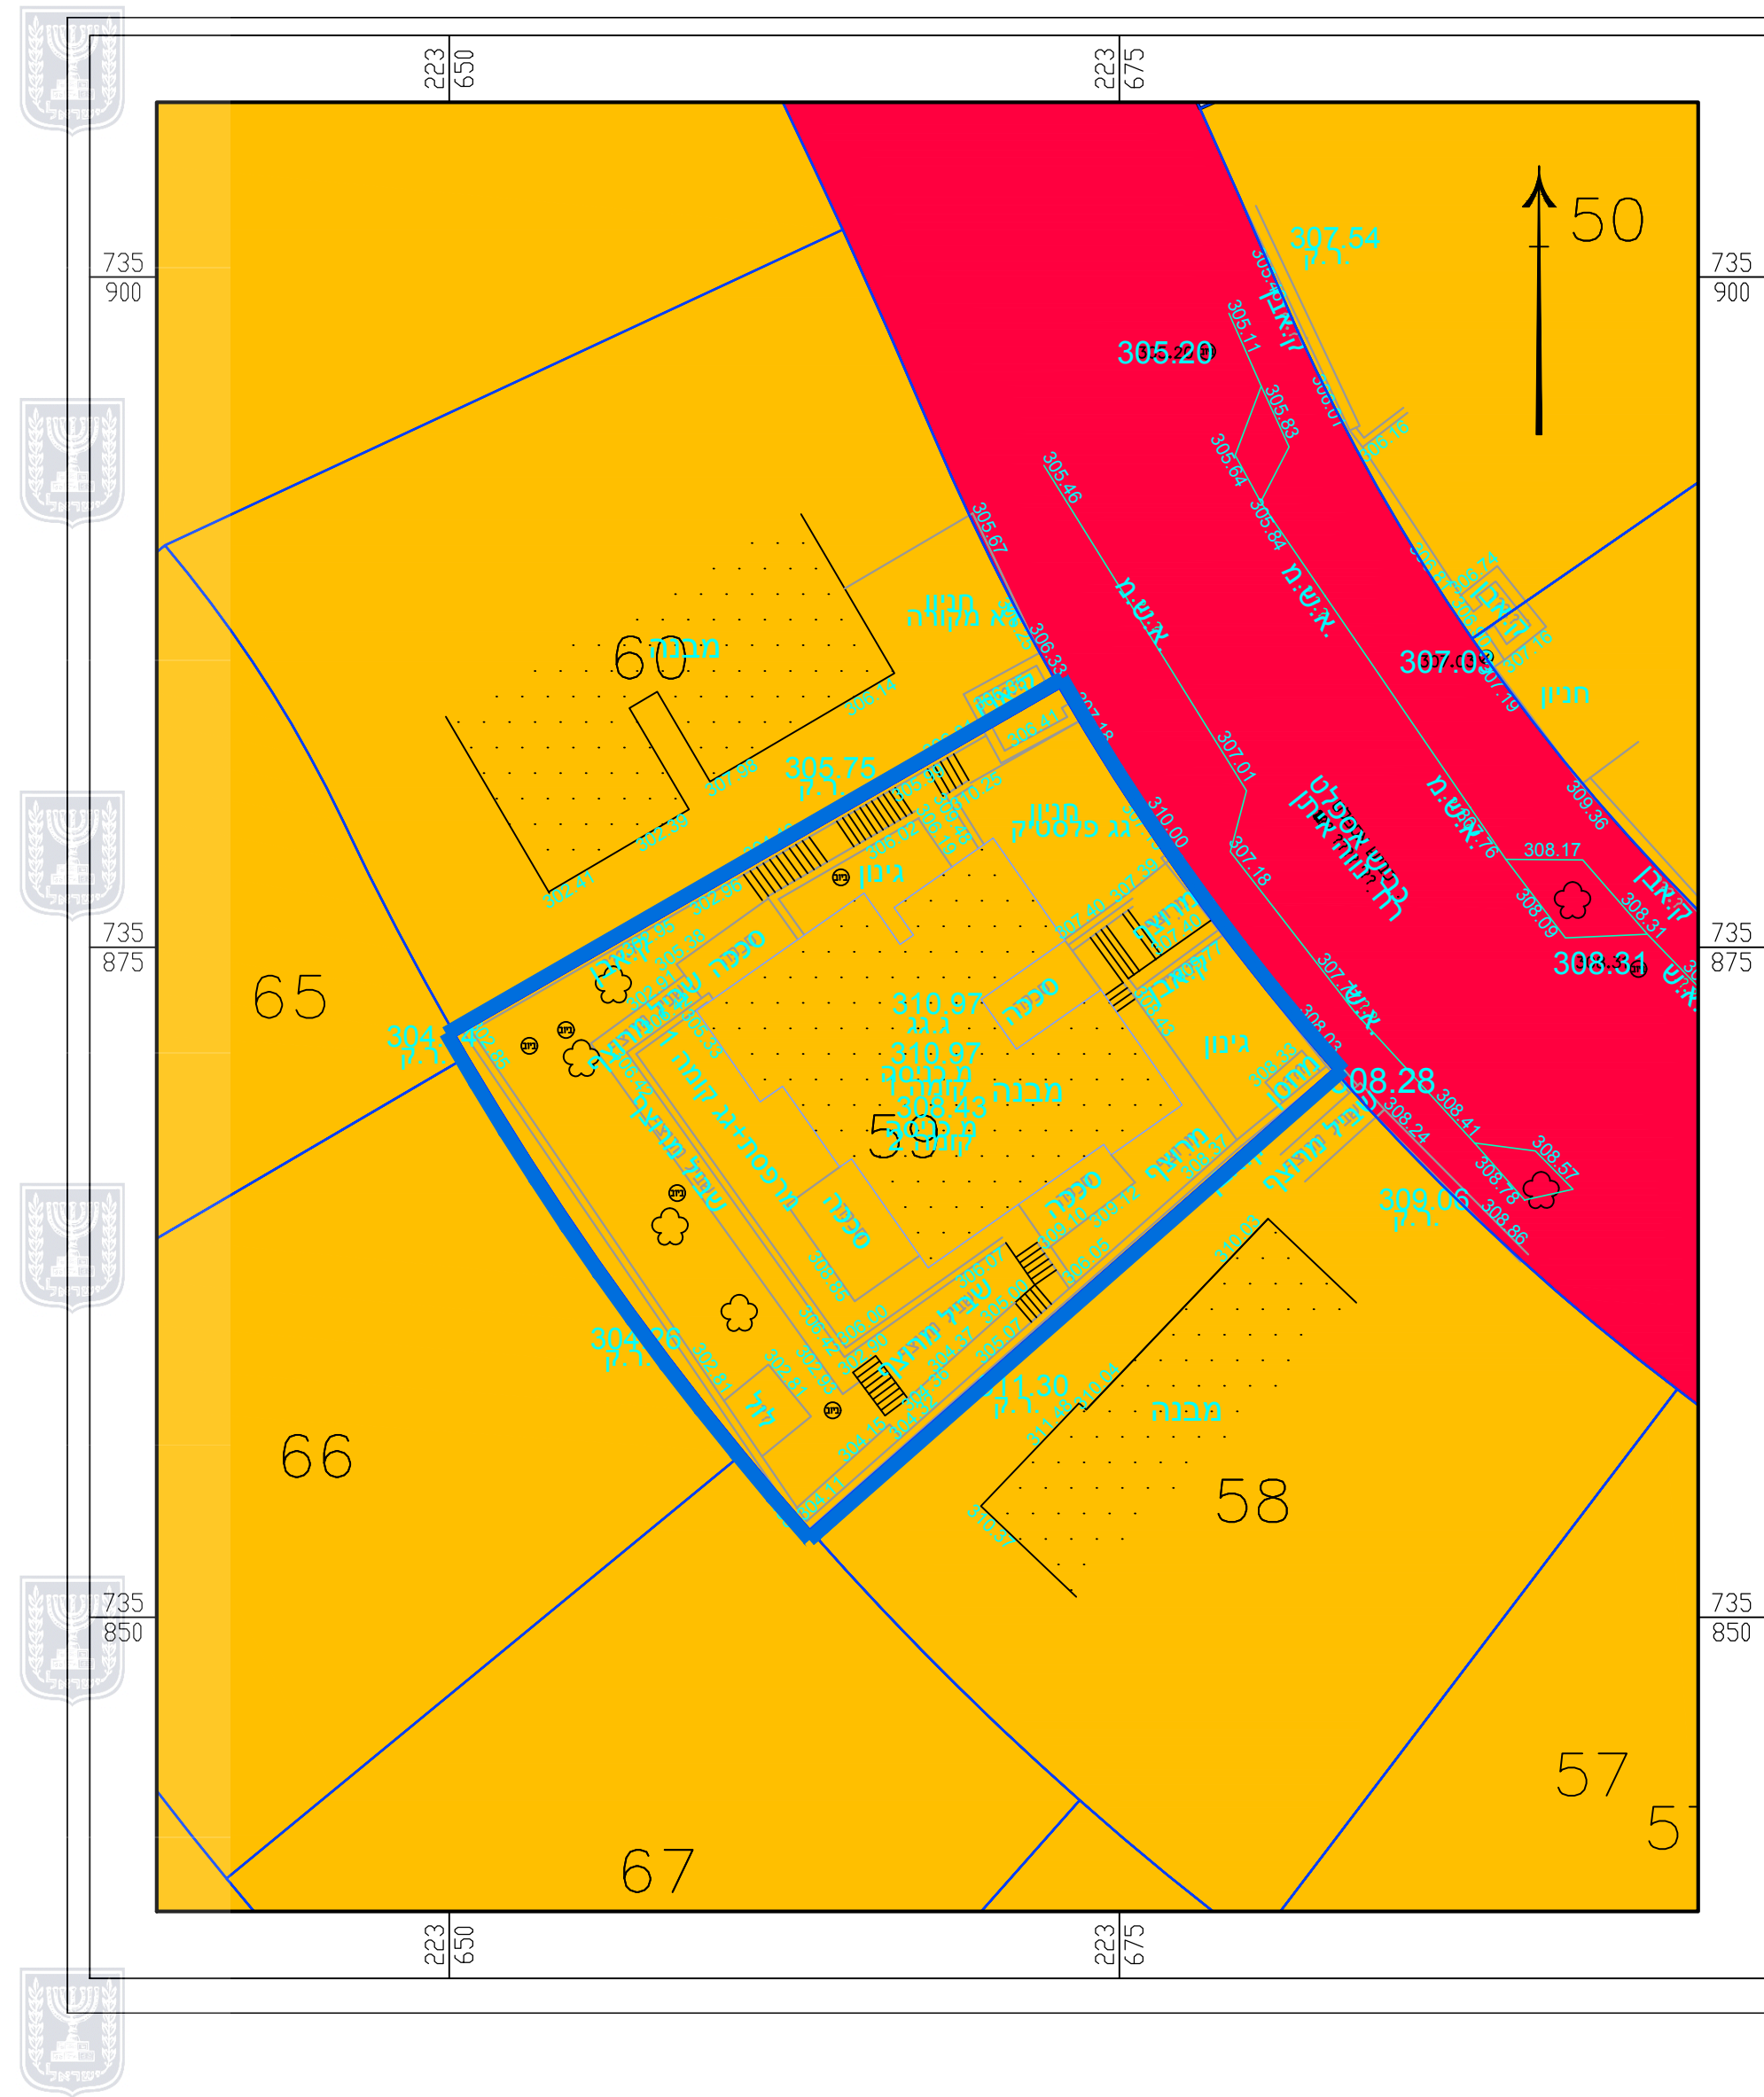

מצב מאושר

מס' 254-1057165

תוספת זכויות בניה
בגוש 17487 חלקה 59

נספח לתכנית גליון ___ מתוך ___	
תחולה	רקע
תיאור	
תאריך עריכת הנספח	01/2022
רשימת התרשימים	קנין
מאושר	1:250
שם תרשים	-
שם תרשים	-
שם תרשים	-
שמות וחתימות:	
עורך הנספח	שם: איריס מרקין
	תאריך: חתימה:


מקרא ת.מ. ג\13320



מגורים א'



דרך מוצעת

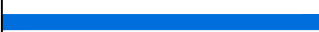

גבול תכנית