


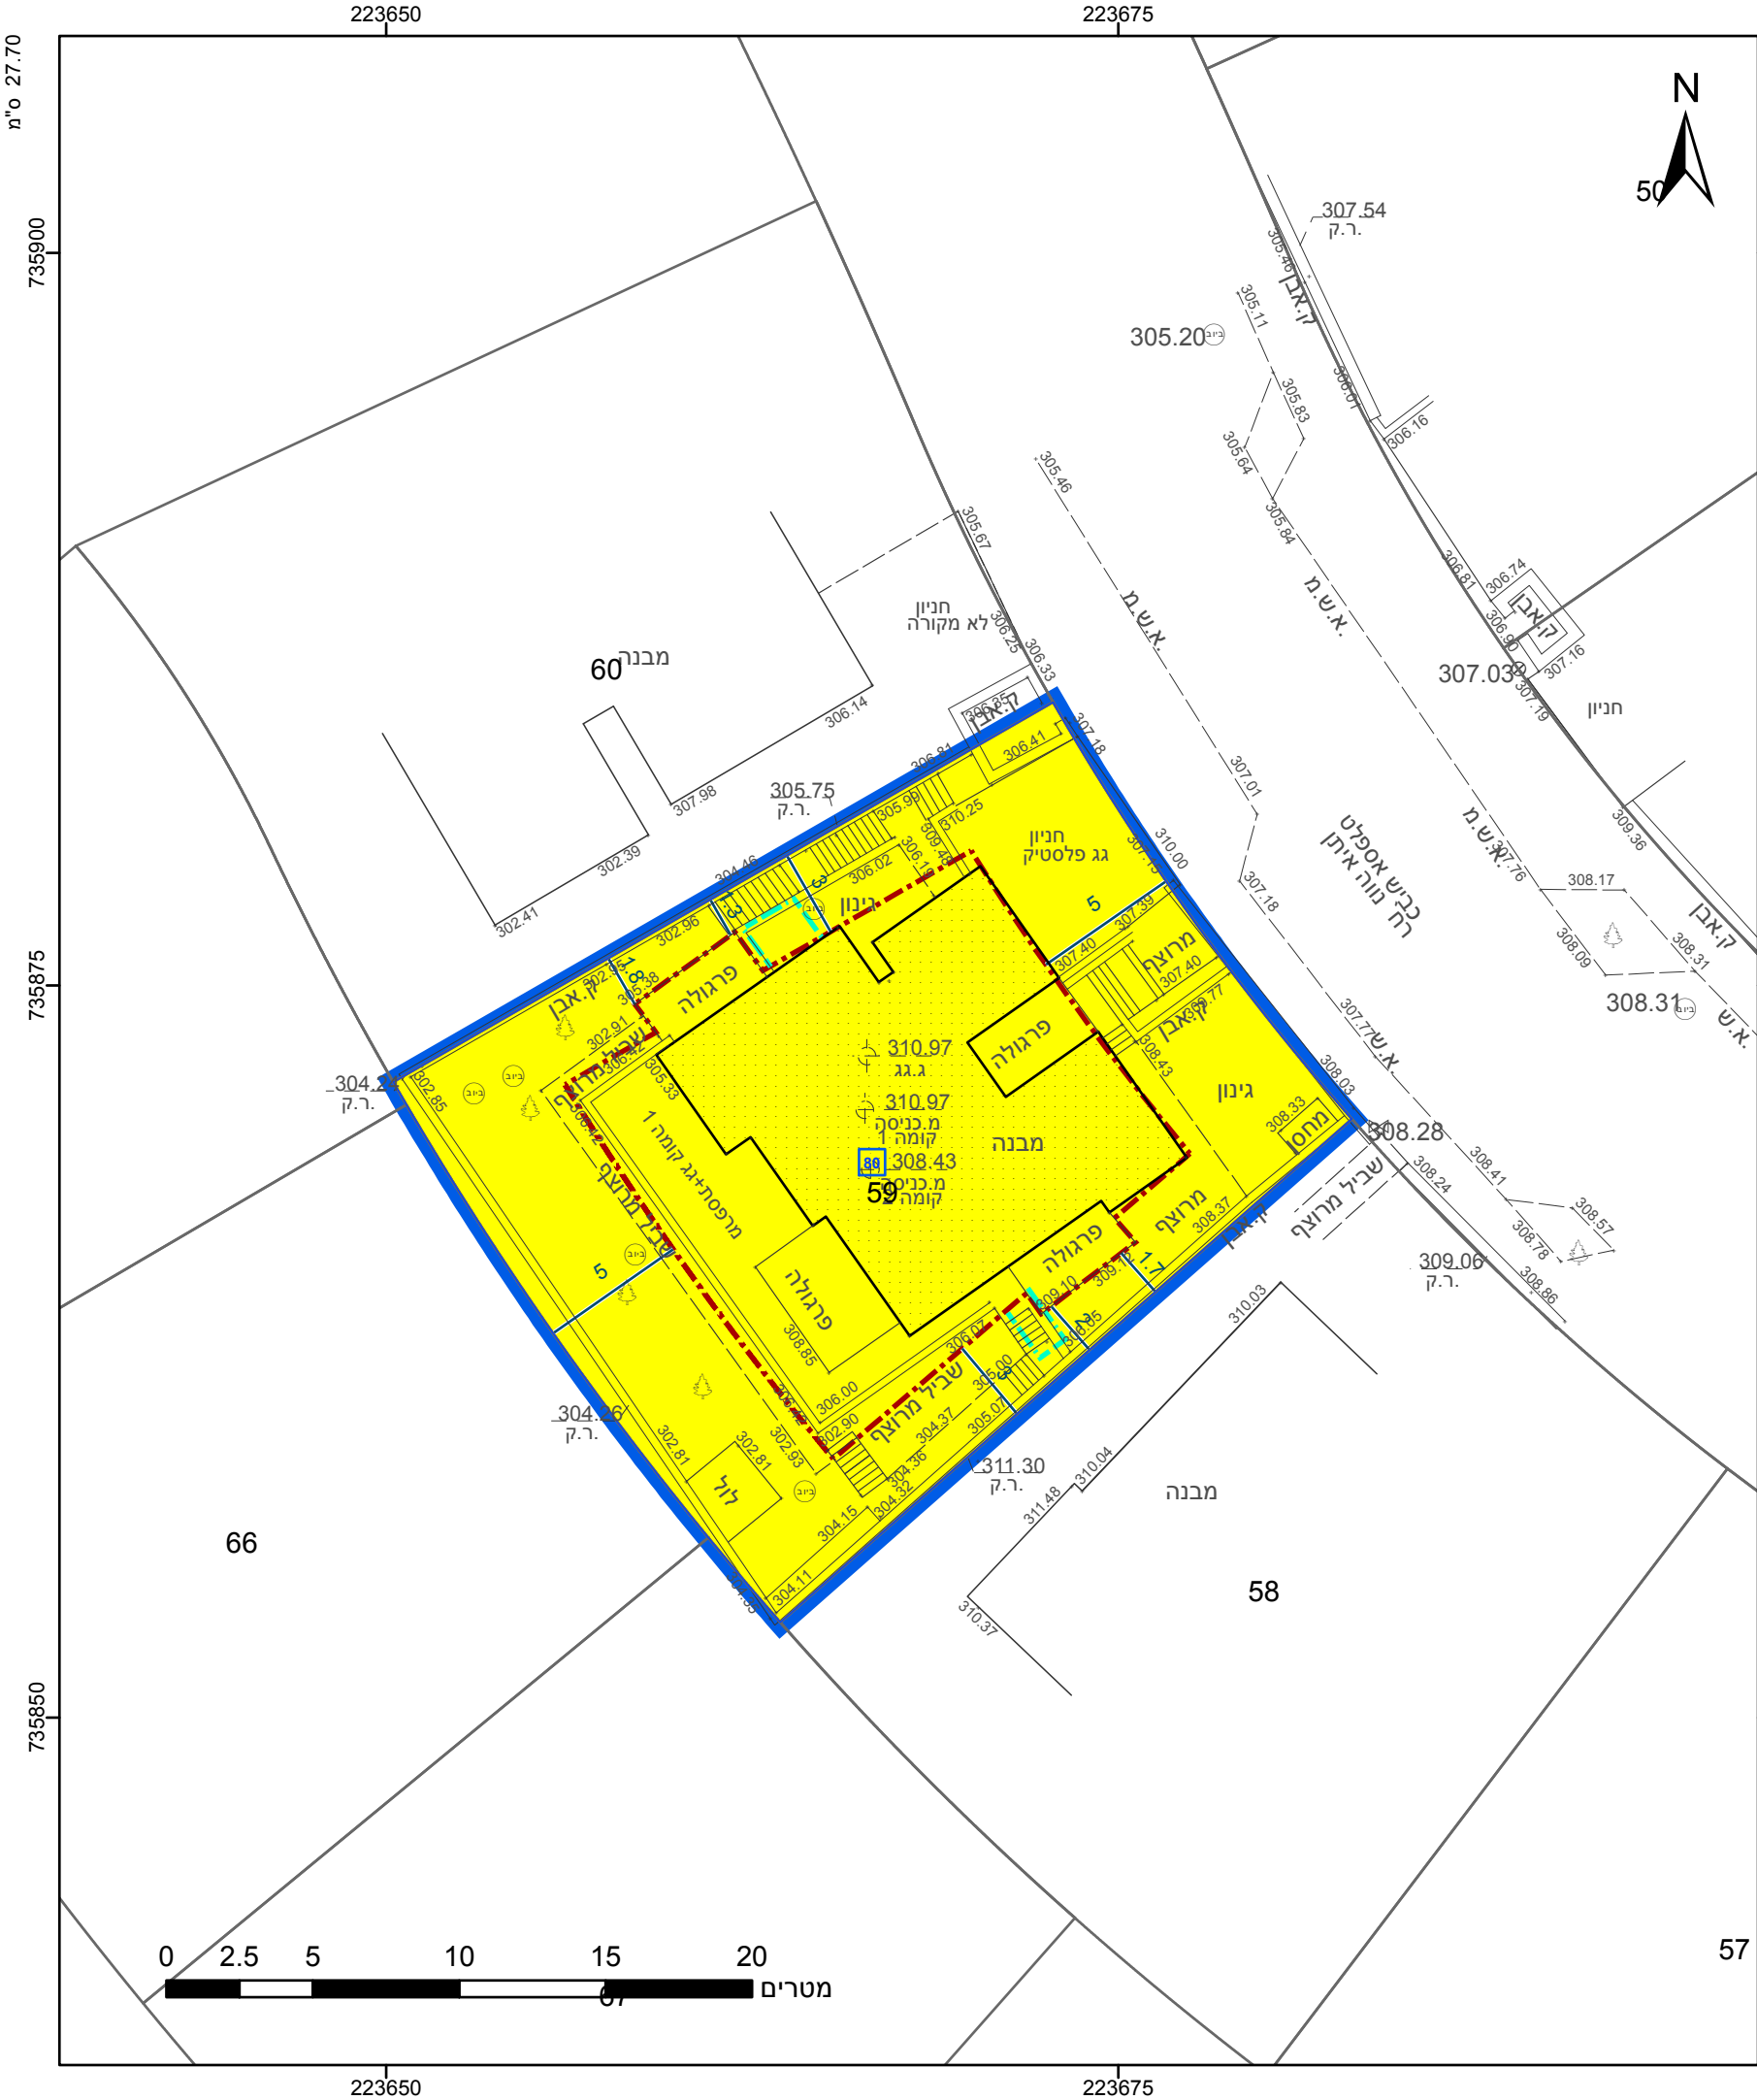

מקרא

גבול התכנית

גוש 1234

גבול גוש ומספרו

5

תא שטח ומספרו

1

מספר הדרך

2

קווי בנין

3

רוחב הדרך

4

מגורים א

קו-בנין

קו בנין תחתי/תת קרקעי

מידות

254-1057165 מס' בתכנית

אישורים בתכנית

חוק התכנון והבנייה, התשכ"ה - 1965 תכנית מתאר מקומית	
מס' 254-1057165	
תוספת זכויות בניה בגוש 17487 חלקה 59	
תשריט מצב מוצע	
מחוז	צפון
מרחב תכנון מקומי	יזרעאלים
רשות מקומית	עמק יזרעאל
ישוב	גבעת אלה
תכנית בסמכות	מקומית
איחוד וחלוקה	ללא איחוד וחלוקה
היתרים או הרשאות	תכנית שמכוחה ניתן להוציא היתרים או הרשאות
מונה תדפיס התשריט	7
מועד הפקה	18/12/2022
שטח התכנית	0.523 דונם
קנה מידה	1:250
שמות*	
מגיש תכנית	דני מגל תאגיד:
עורך ראשי	איריס מרקין תאגיד:

טבלת גושים וחלקות*			
מספר גוש	חלק/כל הגוש	מספרי חלקות בשלמותן	מספרי חלקות בחלקיותן
17487	חלק	59	



שנת צילום אוויר: 2019