

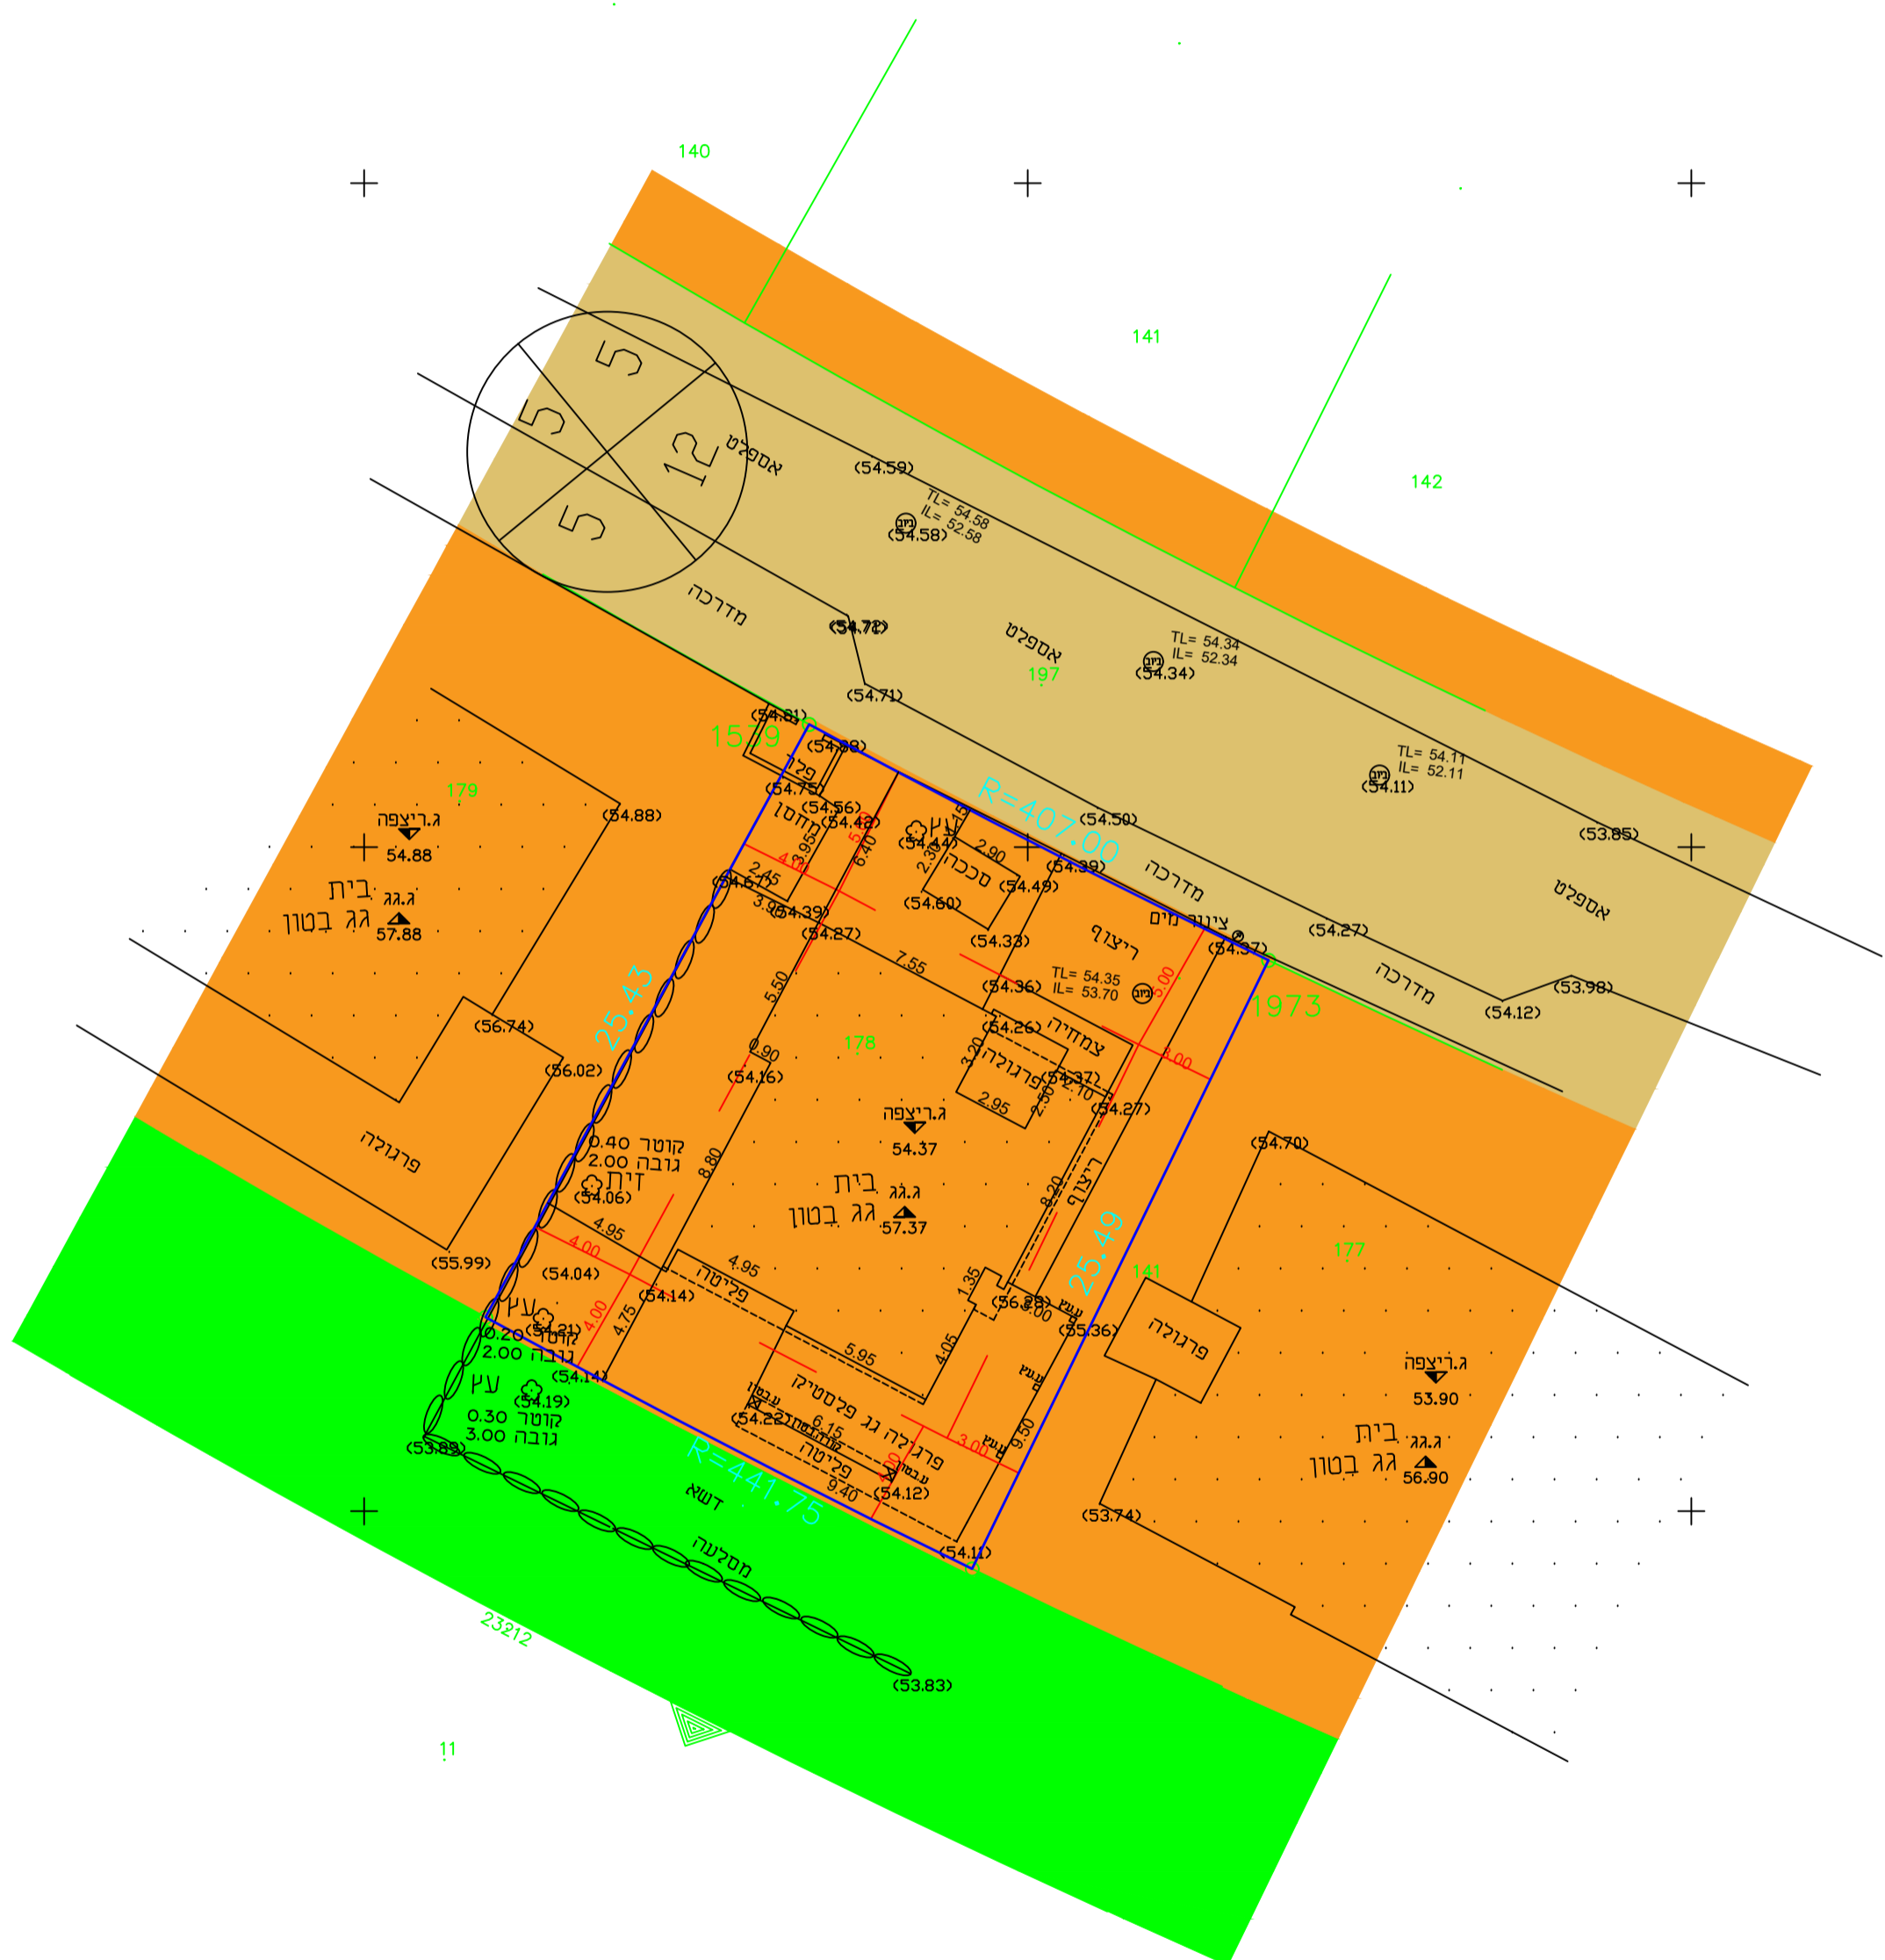


# מפה להיתר בניה

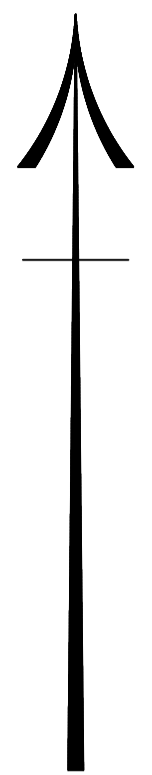

## מקרא מצב מאושר

- גבול תכנית לתצוגה
- גבול תכנית אמתי
- מגורים א
- - - קו בניין
- דרך מאשרת
- שטח
- 31 מספר הדרך
- 3 קו בניין
- 10 רוחב הדרך
- 178 מספר חלקה רשומה

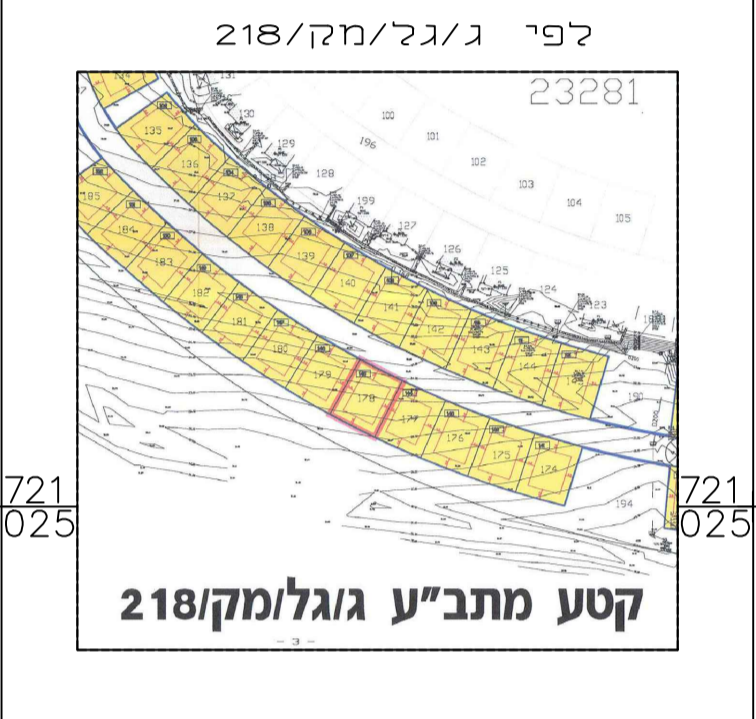

תרשים סביבה קנ"מ 1:1250

תכנית מפורטת מספר 204-1034818

## מצב מאושר הגדלת אחוזי בניה - מולדת

מחזור : מרחב תכנון מקומי  
 הגלובע : רשות מקומית  
 מולדת : שטח התכנית : 512.510 מ"ד  
 קנה מידה : 1:250

### נושים וחלקות בתכנית:

חלקי חלקות	חלקות בשלמותן	סוג הנוש	נוש
	178		23281

המקום

תרשים סביבה קנ"מ 1:1250 לפי ג' 13308

