


27.70 ס"מ

759625

759600

759575

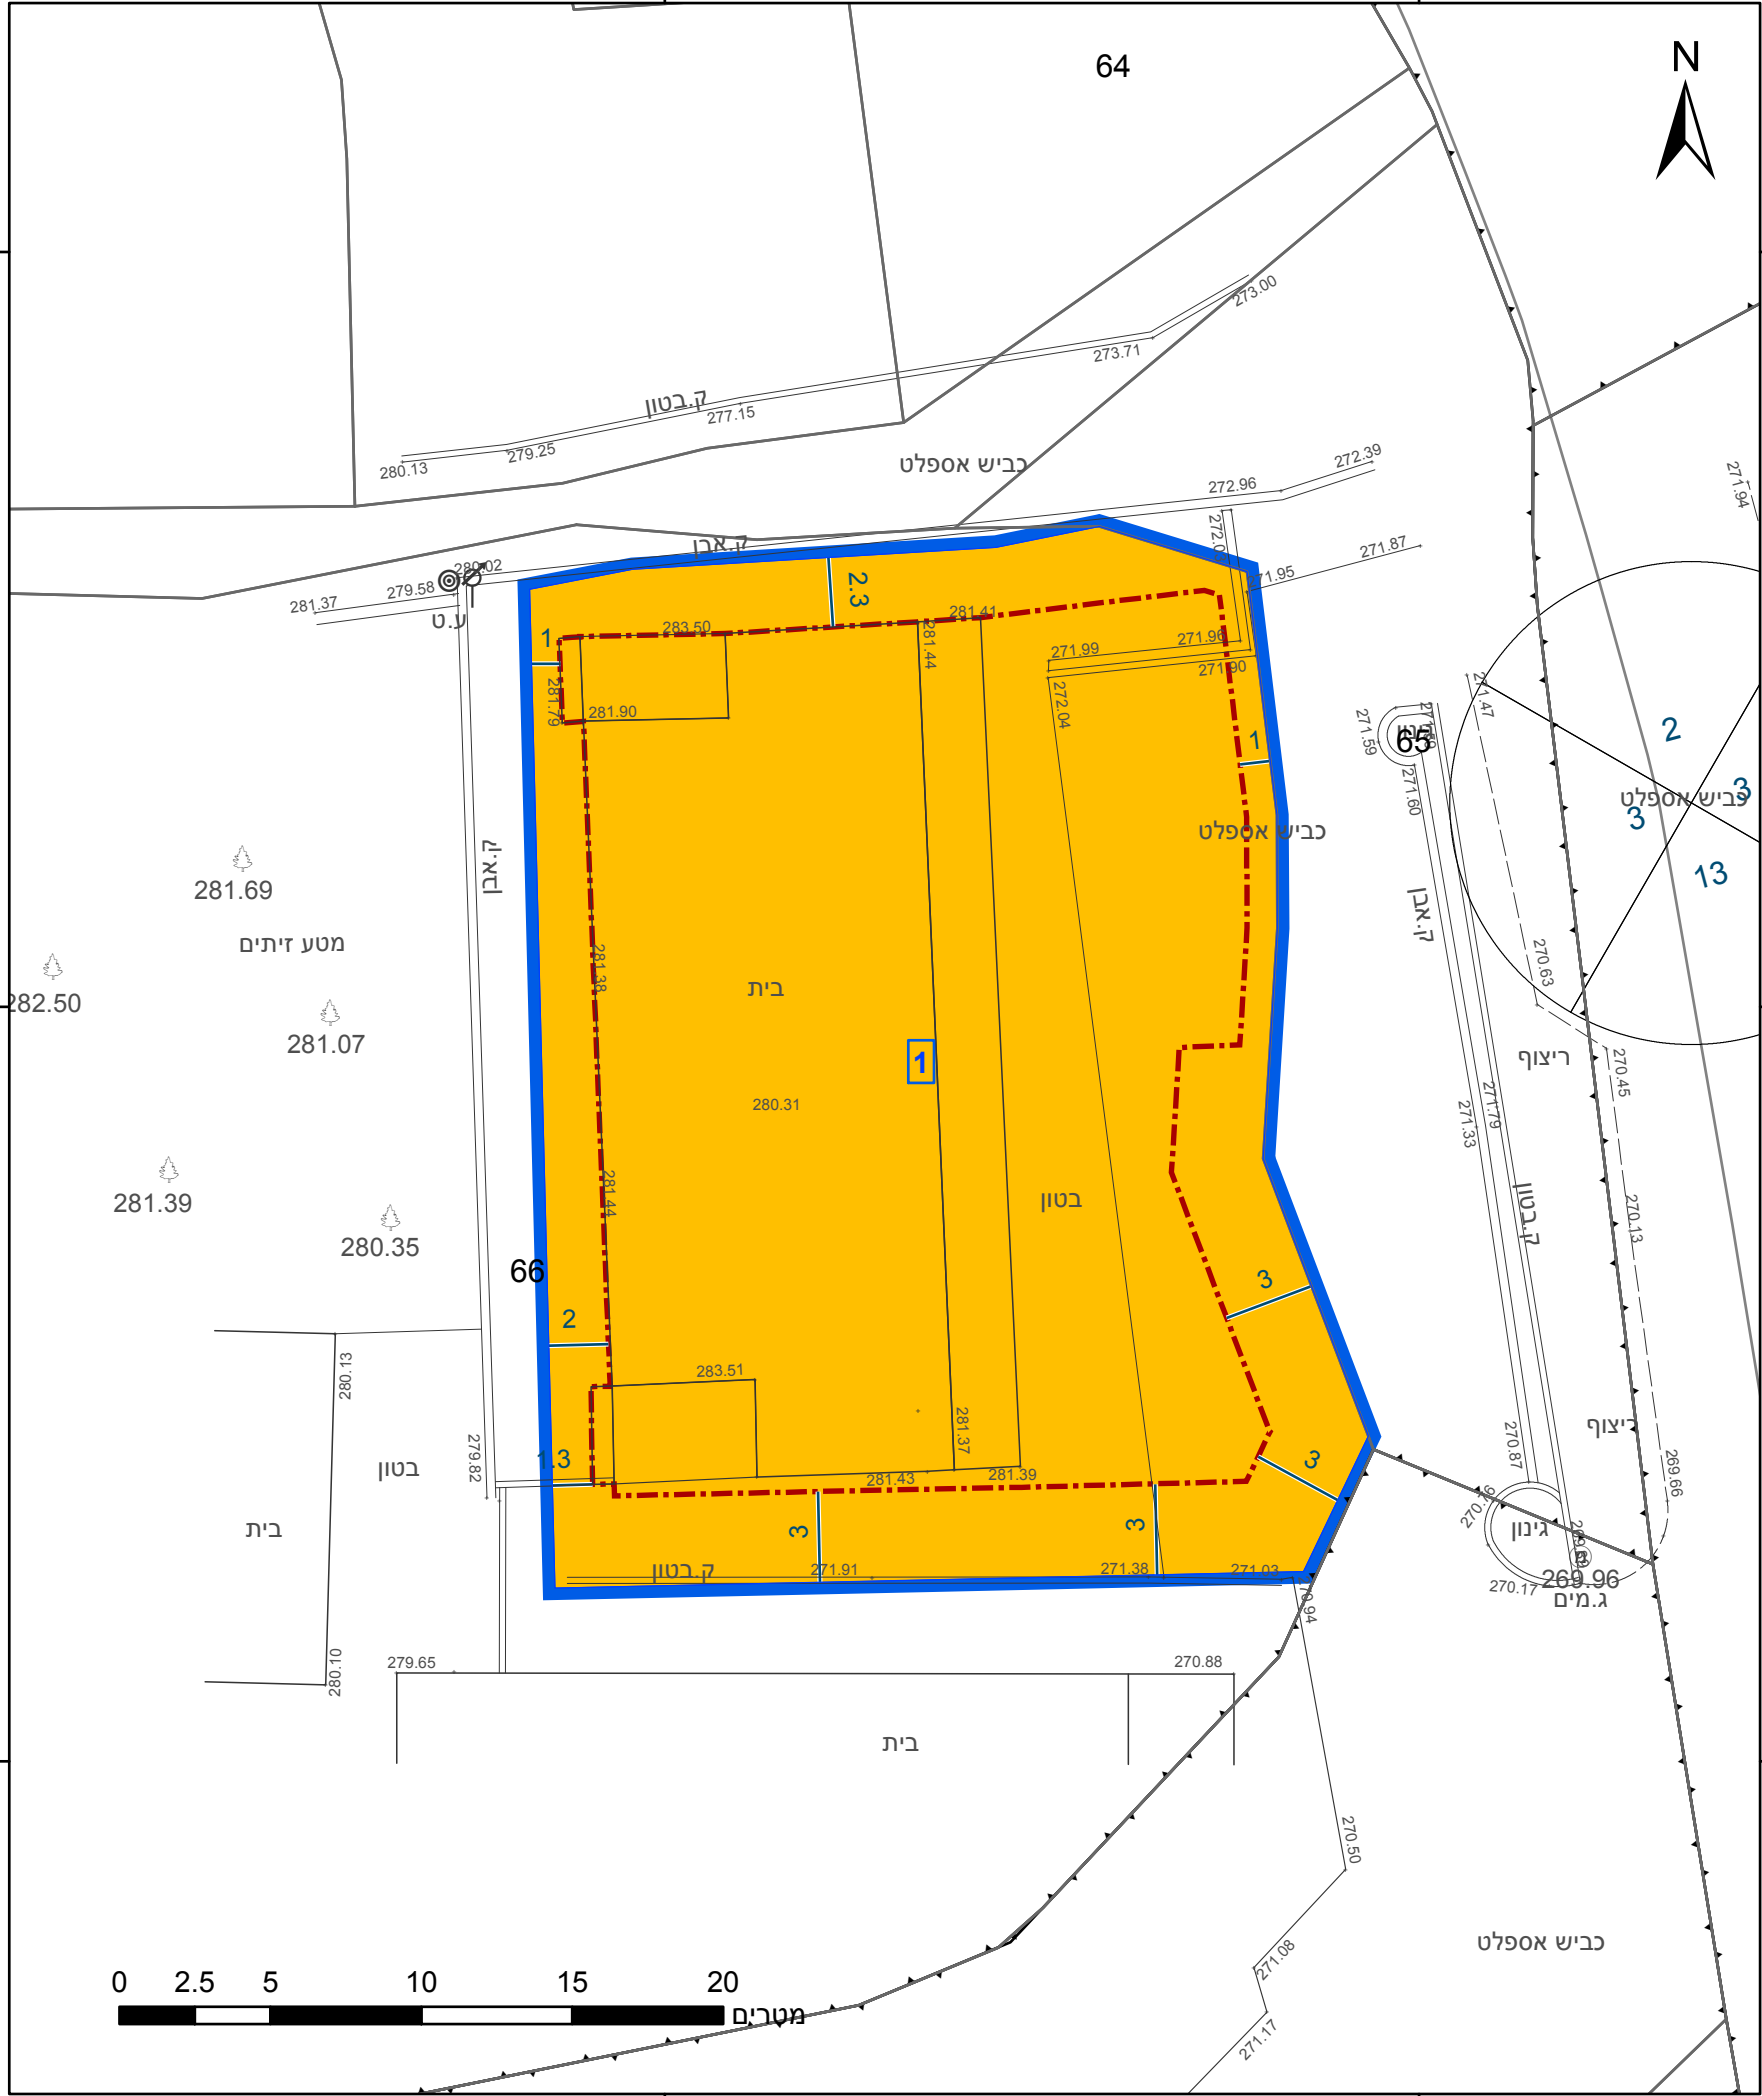

23.2 ס"מ

מקרא

גבול התכנית	גוש 1234
גבול גוש ומספרו	5
גבול חלקה ומספרה	
תא שטח ומספרו	1
מספר הדרך	1
קווי בנין	2
רוחב הדרך	3

מגורים ב	קו-בנין	מידות
----------	---------	-------

אישורים בתכנית מס' 260-0937789

הריני מצהיר בזאת כי המפה הטופוגרפית/המצבית המהווה רקע לתכנית זו, נערכה על ידי ביום 03-01-2021 והיא הוכנה לפי הוראות נוהל מבא"ת ובהתאם להוראות החוק ולתקנות המודדים שבתוקף. דיוק הקו הכחול והקדסטר: מדידה גרפית	סמיר סאלח
שם המודד	חתימה
948	מספר רשיון
תאריך	

חוק התכנון והבנייה, התשכ"ה - 1965 תכנית מתאר מקומית

מס' 260-0937789

בבכ/מק/4/21/1357 - שינוי הוראות וזכויות בניה 18972/66 - ביענה

תשריט מצב מוצע גיליון 1 מתוך 1

מחוז	צפון
מרחב תכנון מקומי	בקעת בית הכרם
רשות מקומית	
ישוב	

תכנית בסמכות	מקומית
איחוד וחלוקה	ללא איחוד וחלוקה
היתרים או הרשאות	תכנית שמכוחה ניתן להוציא היתרים או הרשאות

מונה תדפיס התשריט	8
מועד הפקה	18/08/2022
שטח התכנית	0.84 דונם
קנה מידה	1:250

שמות*

מגיש תכנית	סאלח עותמאן
עורך ראשי	רני קאסם
יזם	סאלח עותמאן

בעלי ענין בקרקע*

בעלים	סאלח עותמאן
-------	-------------

טבלת גושים וחלקות*

מספר גוש	חלק/כל הגוש	מספרי חלקות בשלמותן	מספרי חלקות בחלקיותן
18972	חלק		66

* הרשימה המלאה מפורטת בהוראות התכנית / בהודעה שפורסמה בעיתונות וברשומות

תרשים התמצאות - קנ"מ 1:1250



שנת צילום אוויר: 2019

מספר תכנית: 260-0937789, מספר גירסת תשריט: 8