



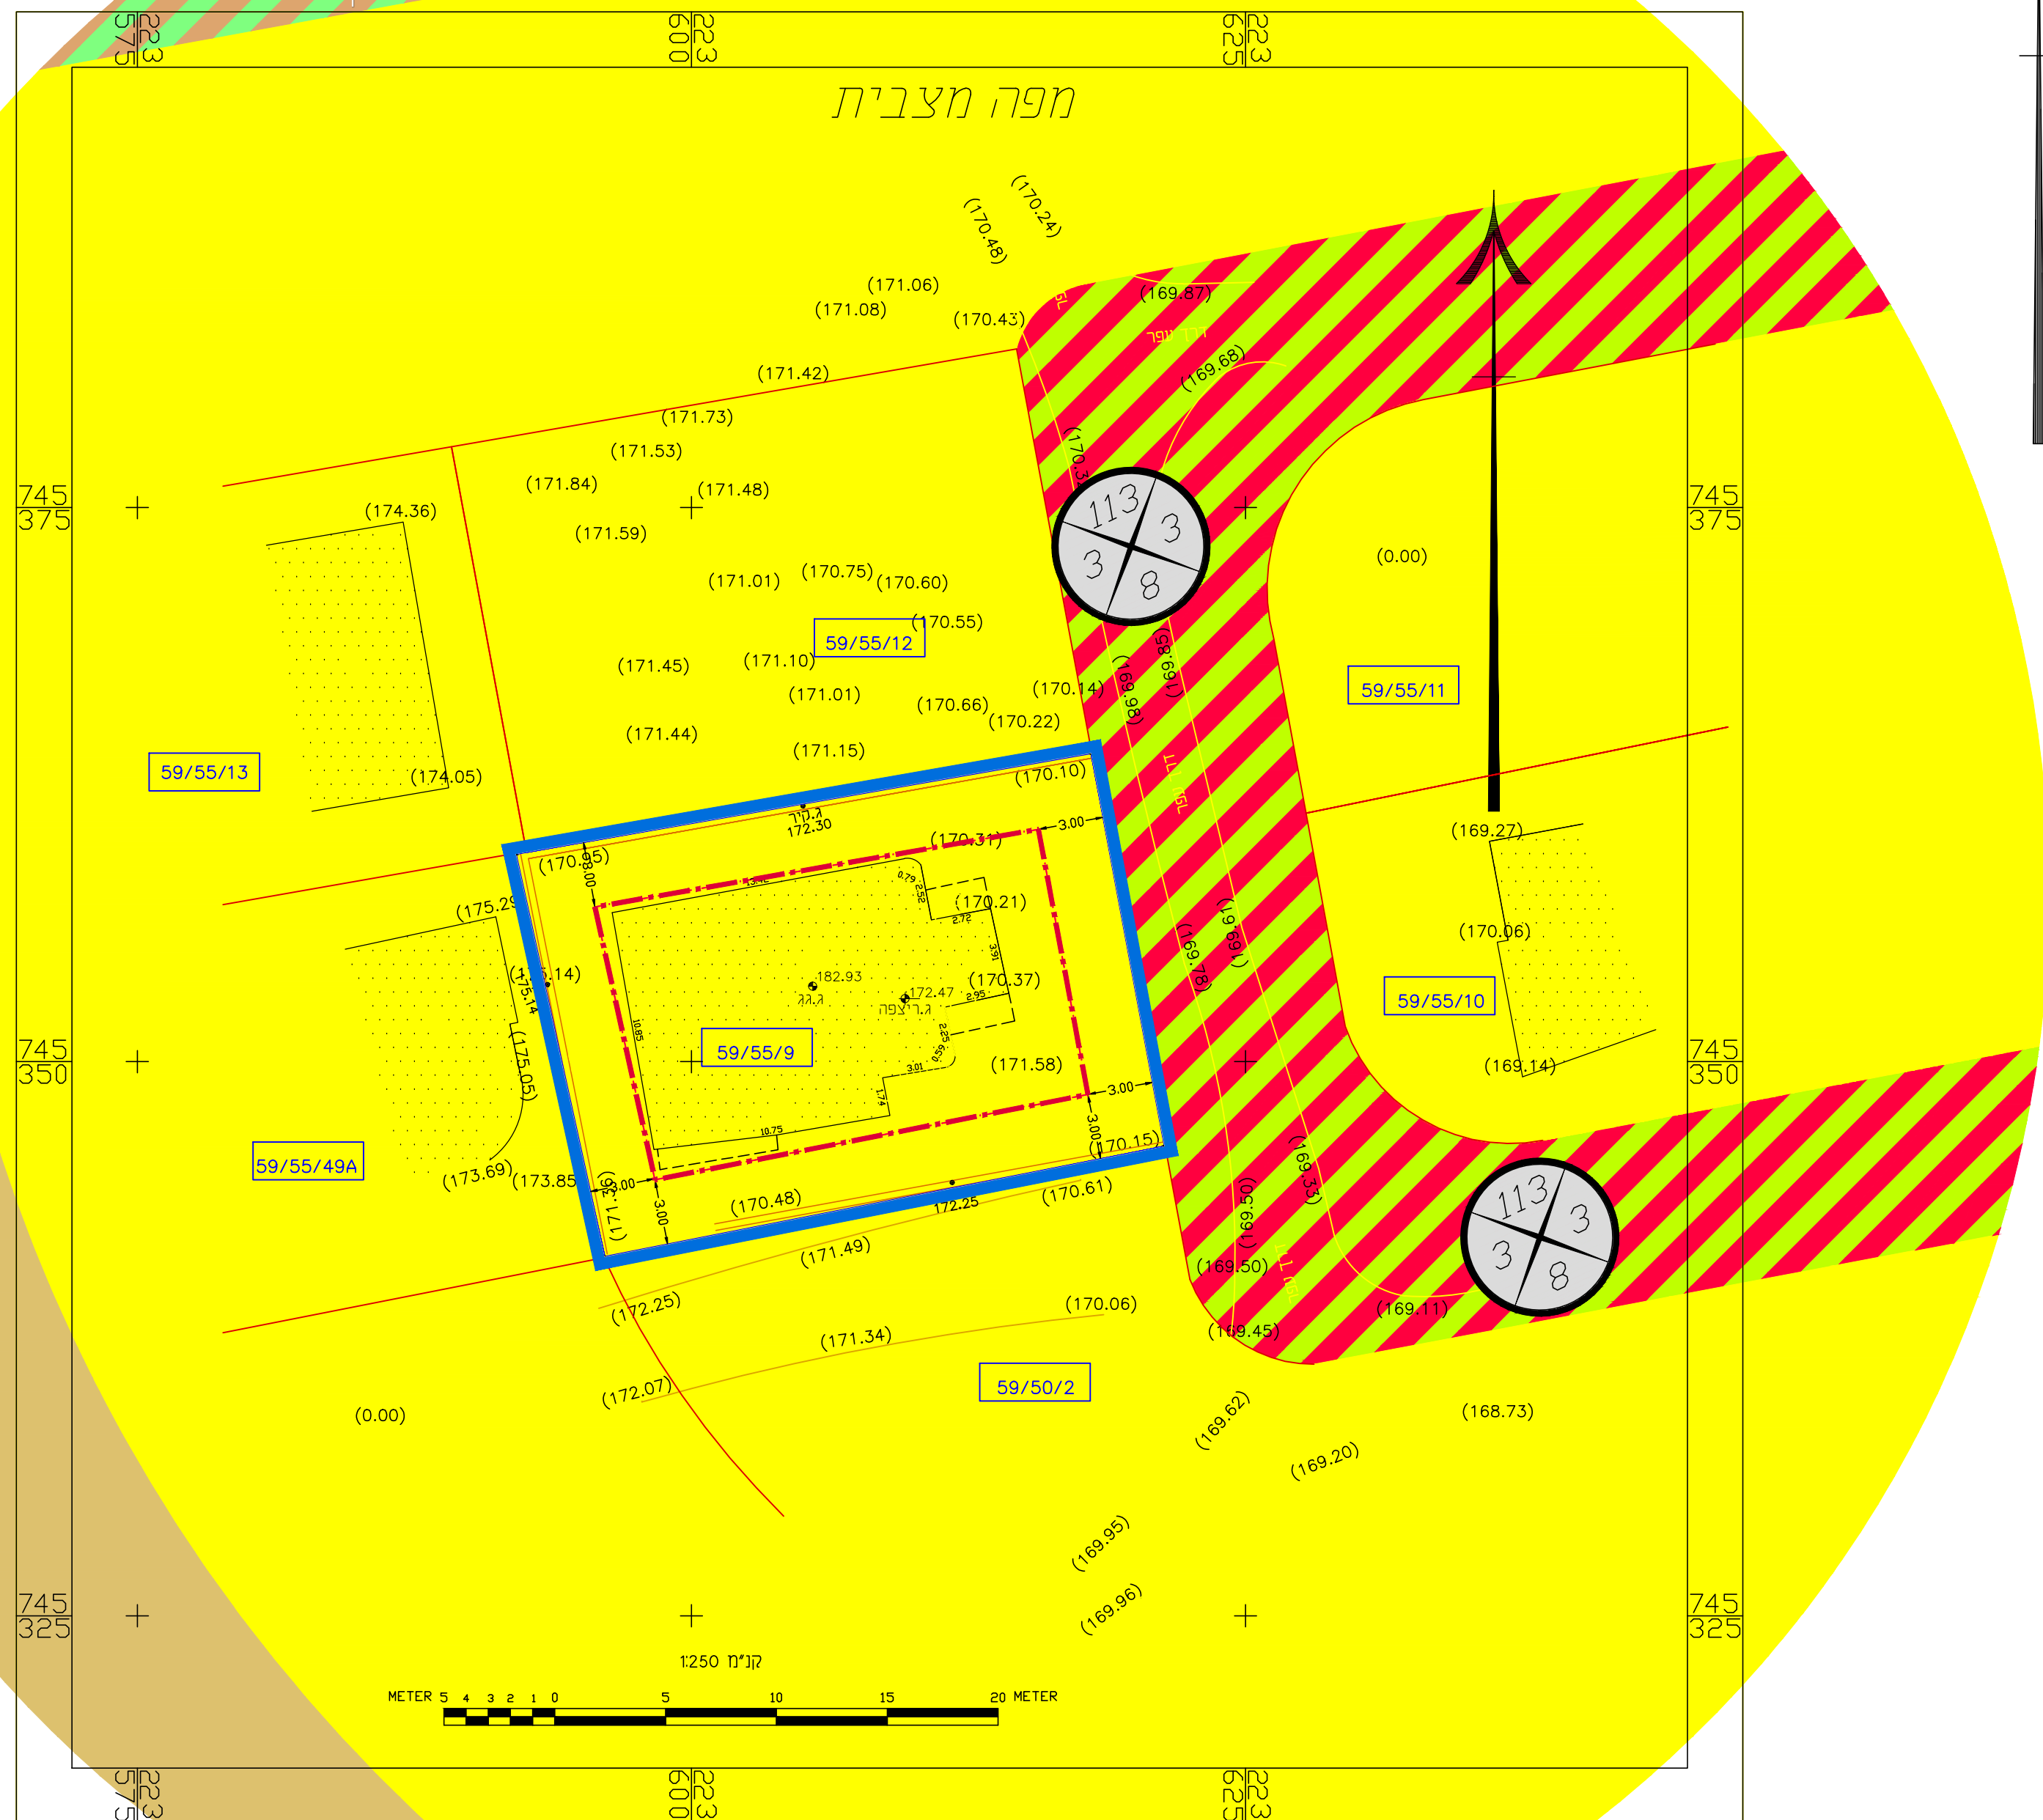


מצב מאושר קנ"מ 1:250

מקרא מצב מאושר

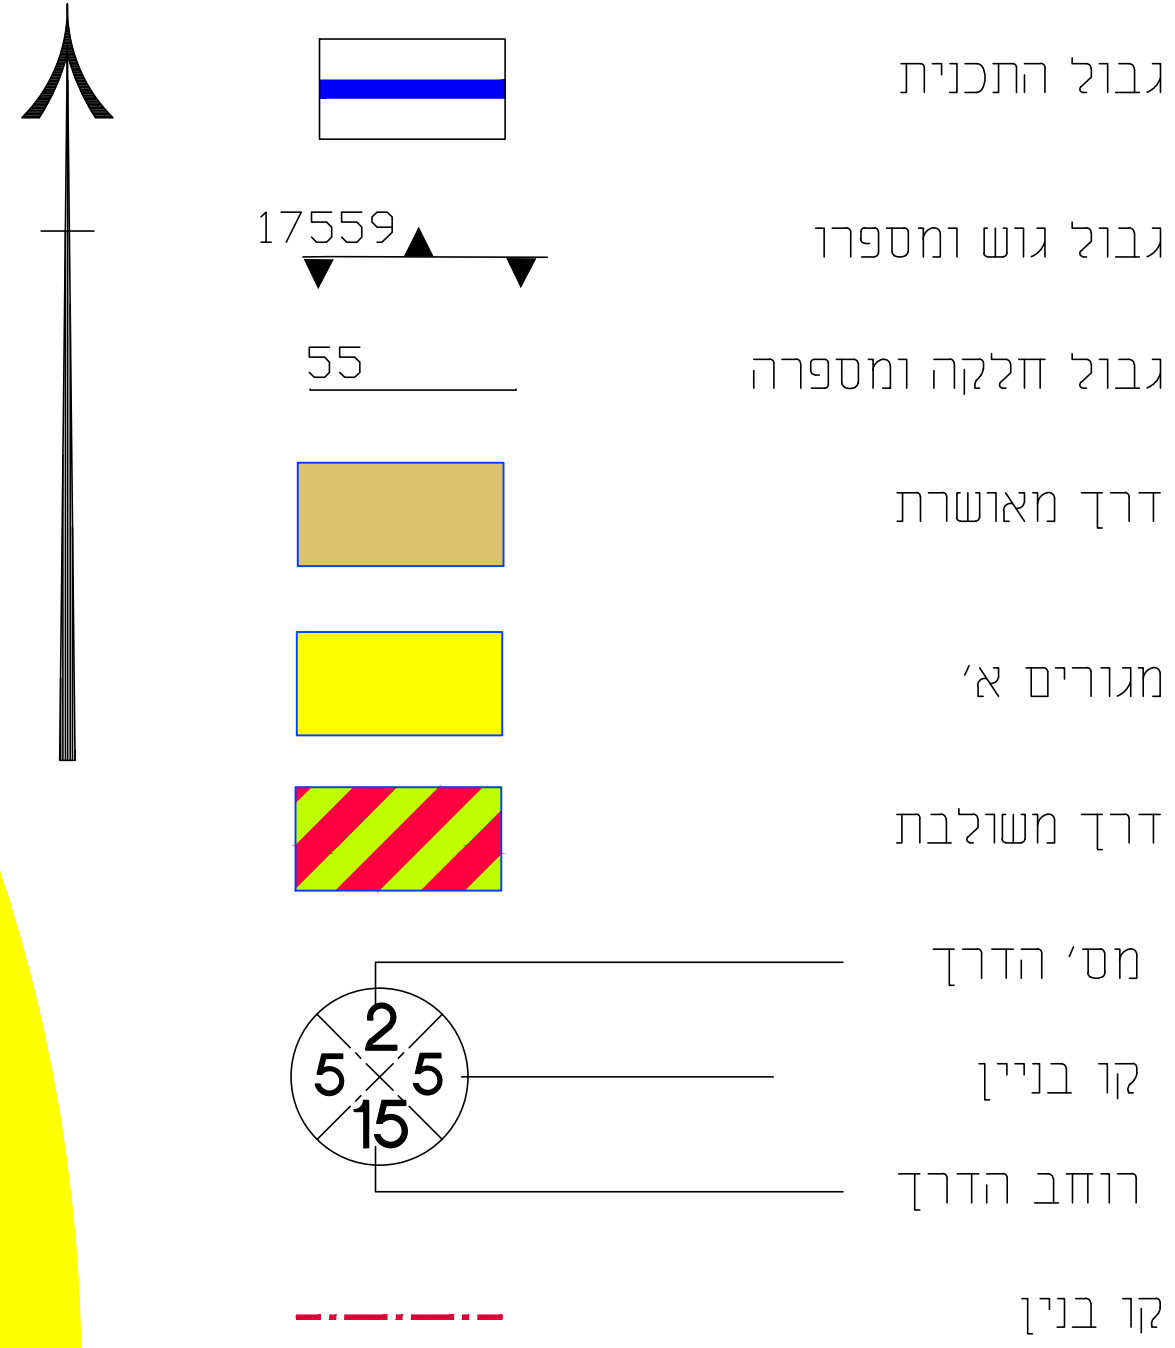

מקום התכנית

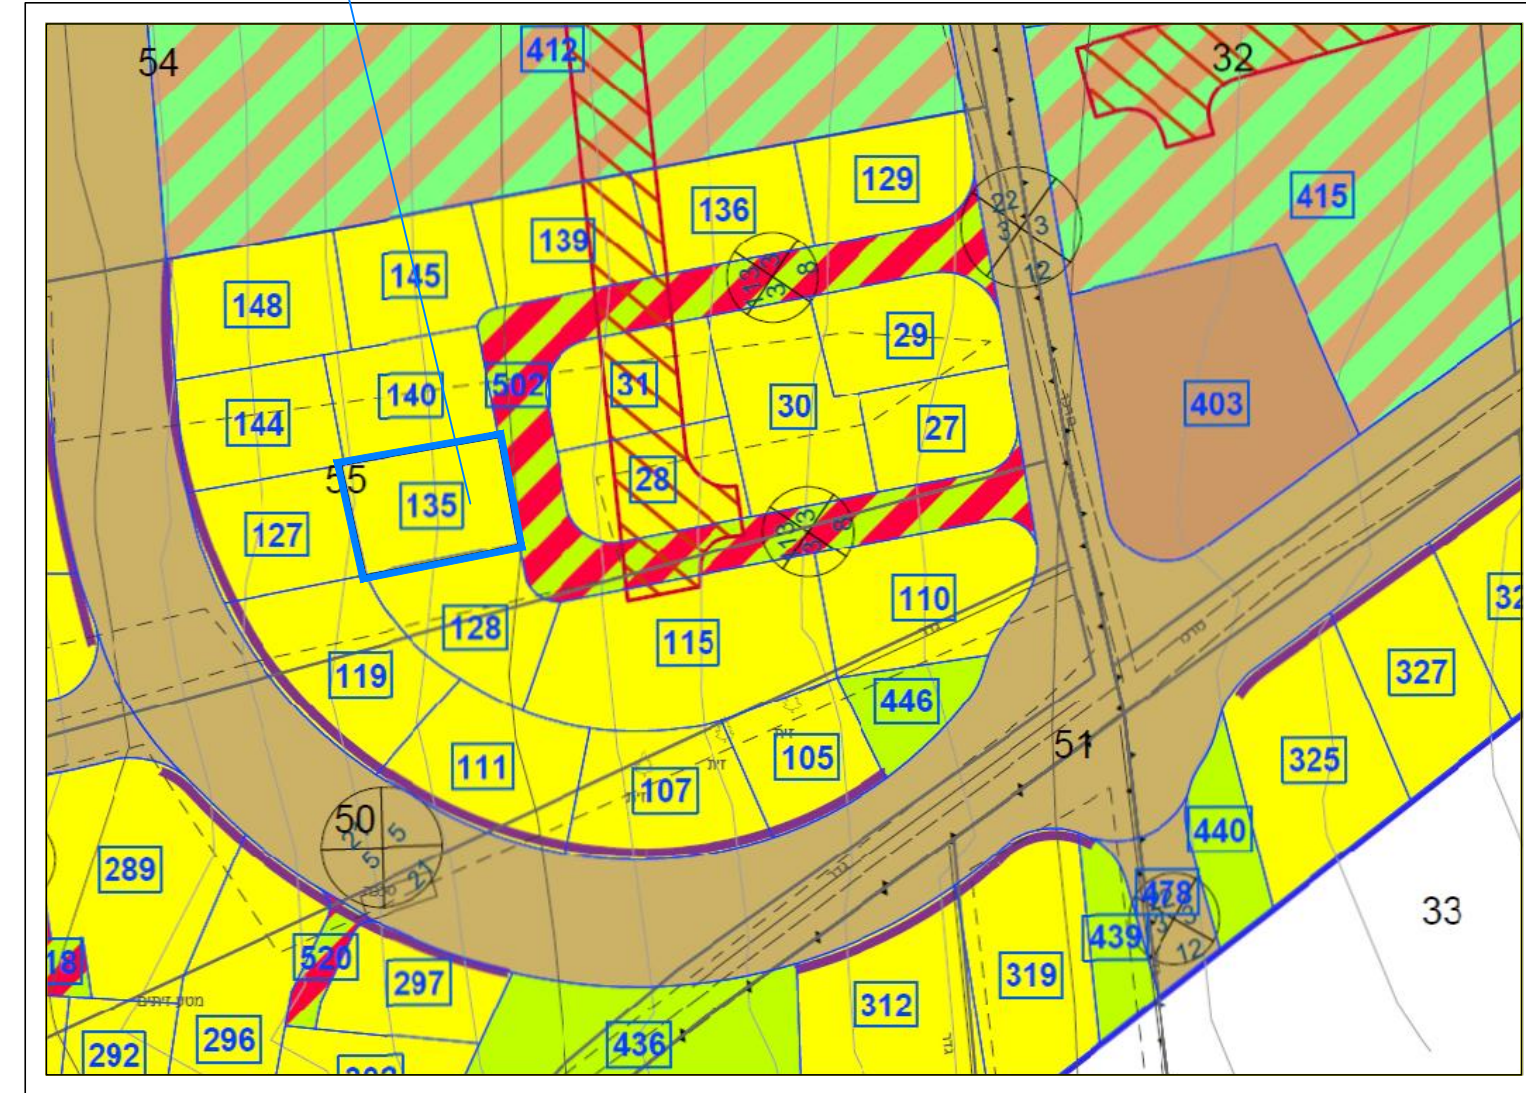

תרשיס סביבה ע"פ תכנית ג\18858
קנ"מ 1:1250

תכנית מס' 261-1046143

שינוי בהוראות וזכויות בניה - כפר מנדא

תכנית מפורטת

נספח- מצב מאושר

סוג איחוד וחלוקה	סמכות ראשית מטפלת בתכנית	חיתרים או הרשאות
ללא איחוד וחלוקה	ועדה מחוזית	תכנית צעית' מחוזה לוצ'יא רתרים

מחזור :
מרחב תכנון מקומי :
רשות מקומית :

0.581

1:250

גושים וחלקות בתכנית:

גוש	סוג רגוש	חלקות בשלמותן	חלקי חלקות
17559	מוסדר		55

חותמות מוסד התכנון :

שלב: הגשה מהדורה : 1 תאריך: 10/12/2021

שמות ודתימות :

<table><tr><td>חשבונית</td><td>שם</td><td>עיסאק עאלם</td></tr><tr><td></td><td>כתובת</td><td>כפר מנדא 17907</td></tr><tr><td>דוא"ר</td><td>טלפון</td><td>009</td></tr></table>	חשבונית	שם	עיסאק עאלם		כתובת	כפר מנדא 17907	דוא"ר	טלפון	009	יחס התכנית			
חשבונית	שם	עיסאק עאלם											
	כתובת	כפר מנדא 17907											
דוא"ר	טלפון	009											
<table><tr><td>חשבונית</td><td>שם</td><td>עיסאק עאלם</td></tr><tr><td></td><td>כתובת</td><td>כפר מנדא 17907</td></tr><tr><td>דוא"ר</td><td>טלפון</td><td>009</td></tr></table>	חשבונית	שם	עיסאק עאלם		כתובת	כפר מנדא 17907	דוא"ר	טלפון	009	מיגיש התכנית			
חשבונית	שם	עיסאק עאלם											
	כתובת	כפר מנדא 17907											
דוא"ר	טלפון	009											
<table><tr><td>חשבונית</td><td>שם</td><td>עיסאק עאלם</td></tr><tr><td></td><td>כתובת</td><td>כפר מנדא 17907</td></tr><tr><td>דוא"ר</td><td>טלפון</td><td>009</td></tr></table>	חשבונית	שם	עיסאק עאלם		כתובת	כפר מנדא 17907	דוא"ר	טלפון	009	בעל הזכויות בלוקע			
חשבונית	שם	עיסאק עאלם											
	כתובת	כפר מנדא 17907											
דוא"ר	טלפון	009											
<table><tr><td>חשבונית</td><td>שם</td><td>עאלם פדל אדריכס וחמנו עירום עאלם פדל וחמנו אוריאל</td></tr><tr><td></td><td>כתובת</td><td>כפר מנדא 17907 ת.ד. 801</td></tr><tr><td>דוא"ר</td><td>טלפון</td><td>04-9951096</td></tr><tr><td colspan="3">Fadelarch@gmail.com</td></tr></table>	חשבונית	שם	עאלם פדל אדריכס וחמנו עירום עאלם פדל וחמנו אוריאל		כתובת	כפר מנדא 17907 ת.ד. 801	דוא"ר	טלפון	04-9951096	Fadelarch@gmail.com			עורך התכנית
חשבונית	שם	עאלם פדל אדריכס וחמנו עירום עאלם פדל וחמנו אוריאל											
	כתובת	כפר מנדא 17907 ת.ד. 801											
דוא"ר	טלפון	04-9951096											
Fadelarch@gmail.com													
<table><tr><td>חשבונית</td><td>שם</td><td>עיסאק עבד אלהים מודד מוסמן</td></tr><tr><td></td><td>כתובת</td><td>כפר מנדא 17907</td></tr><tr><td>דוא"ר</td><td>טלפון</td><td>009 054-7200289</td></tr></table>	חשבונית	שם	עיסאק עבד אלהים מודד מוסמן		כתובת	כפר מנדא 17907	דוא"ר	טלפון	009 054-7200289	מודד			
חשבונית	שם	עיסאק עבד אלהים מודד מוסמן											
	כתובת	כפר מנדא 17907											
דוא"ר	טלפון	009 054-7200289											