

מחוז: : הצפון
 נפה: : כנרת
 מקום: : טבריה
 גוש: : 15009+15728
 חלקה: : 8 חלק 8
 שטח חלקה: : 8' 755.3 ד'

מפנה מצבית
 מלון לאונארדו-טבריה

הוכן עבור: : מכוונות צרפת-טבריה

11716/ג

18071/ג

מתחם לתכנון C

11716/ג


תרשים סביבה - קנ"מ 1:3000



תרשים הסביבה קנימ 1:1250



תרשים הסביבה קנ"מ 1:1000
 תוכנית מתאר ג/18071

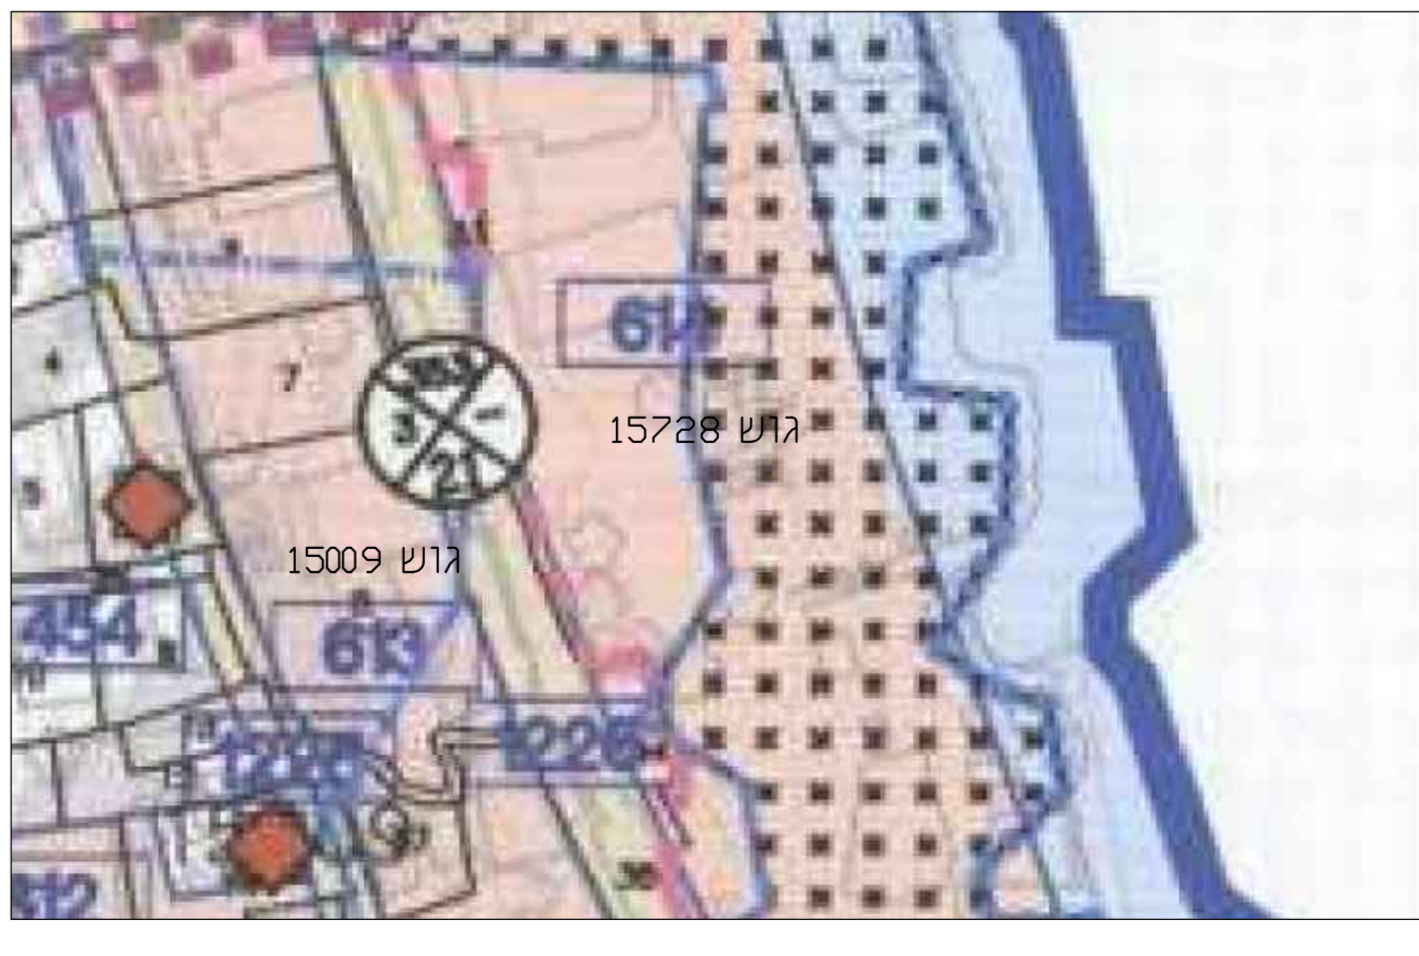

חוק התכנון והבנייה, התשכ"ה - 1965

207-0677906

24884/ג
 מלון לאונרדו טבריה

תשריט מצב מאושר

מחוז	הצפון
מרחב תכנון מקומי	טבריה
תאריך	11.05.2022
קנ"מ	1:250

שמות ודתימות:

עורך התוכנית	שם:	יואל פייגין	דתימה:
	תאריך:	פייגין אדריכלים	

מיקרא

	אזור מלונאות אינטנסיבית
	שטח ציבורי פתוח
	מדרחוב
	דרך מאושרת
	שטח תינון ציבורי
	תחום טיילת לפי צמ"א 13 שינוי 10
	תירות
	מאגר מים

	תוואי מפעל המיתת המעיינות המיוזמים
	קו 209- מ' תחום הסביבה החופית
	קו 50 מטר מקו תחום הסביבה החופית
	גבול תכנית
	רוזטה

