



## מצב מאושר קנ"מ 1:250

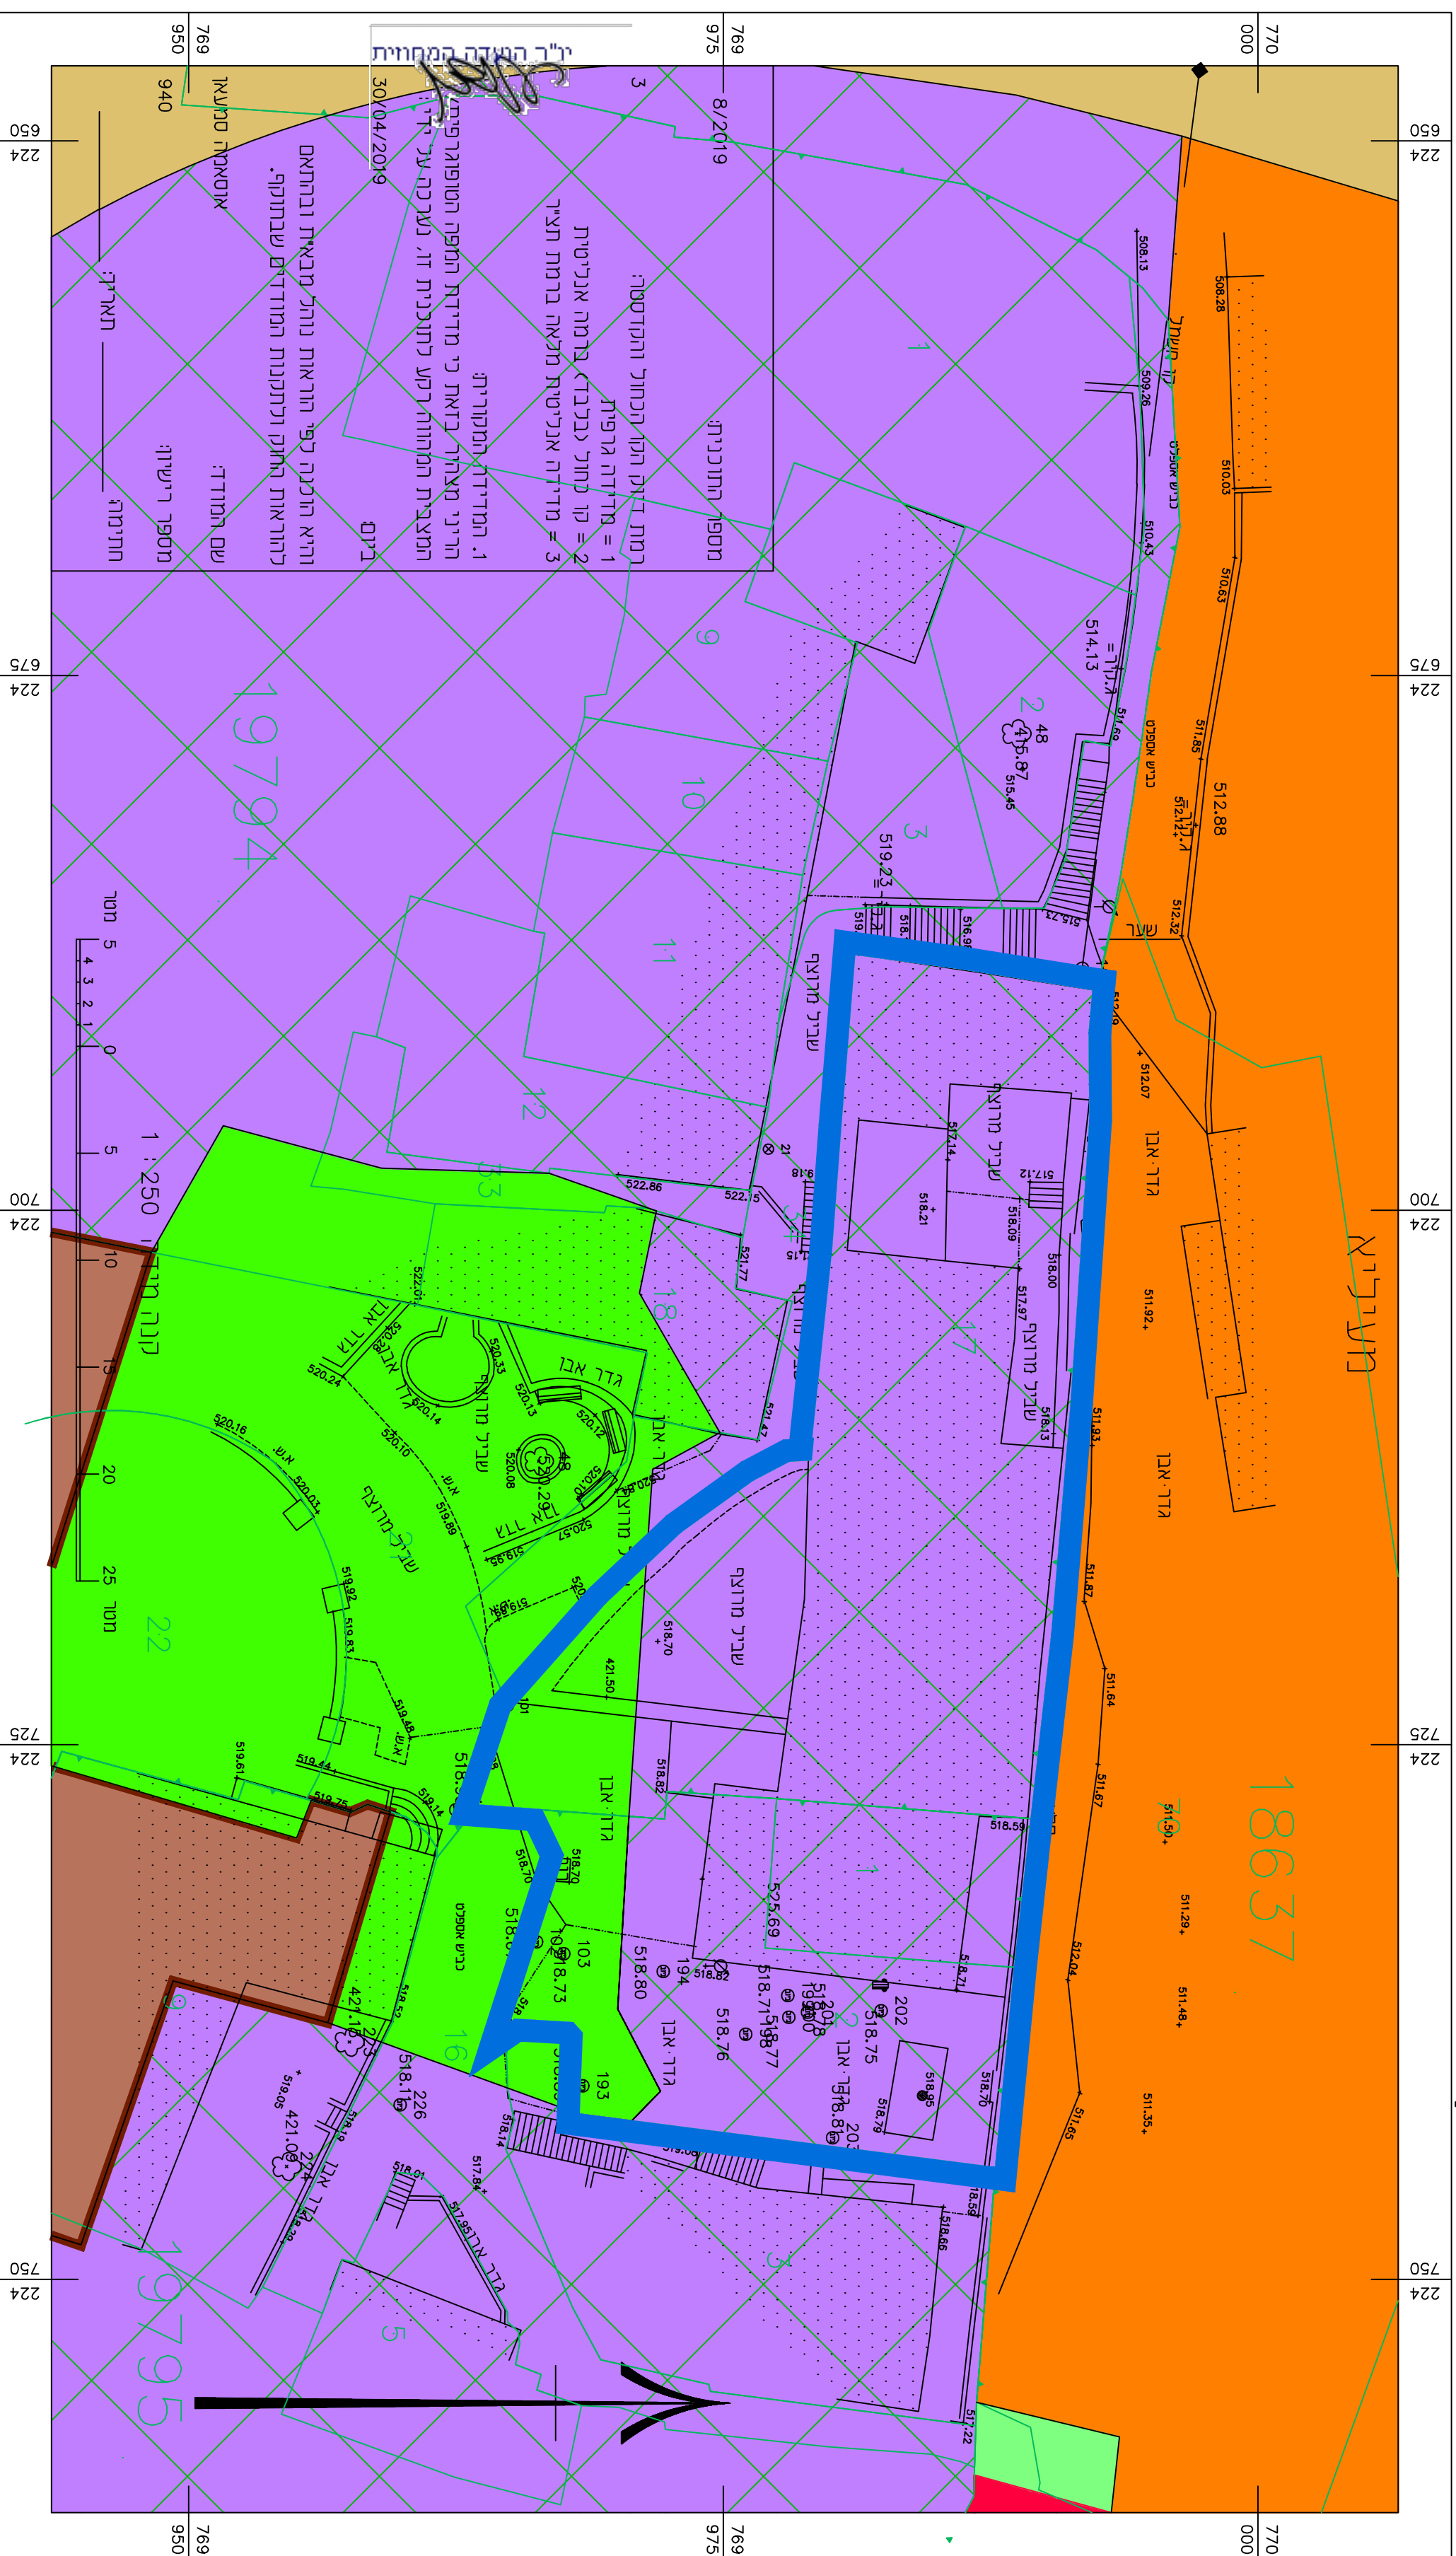

## מקרא:-

- גבול תכנית מוצעת
- מגורים א
- דרך מאגרת
- אזור לפיתוח תירות
- ש.צ.פ
- שטח לבניית ציבור
- דרך קהילתי רגל

## תרשים סביבה קנ"מ 1:2500

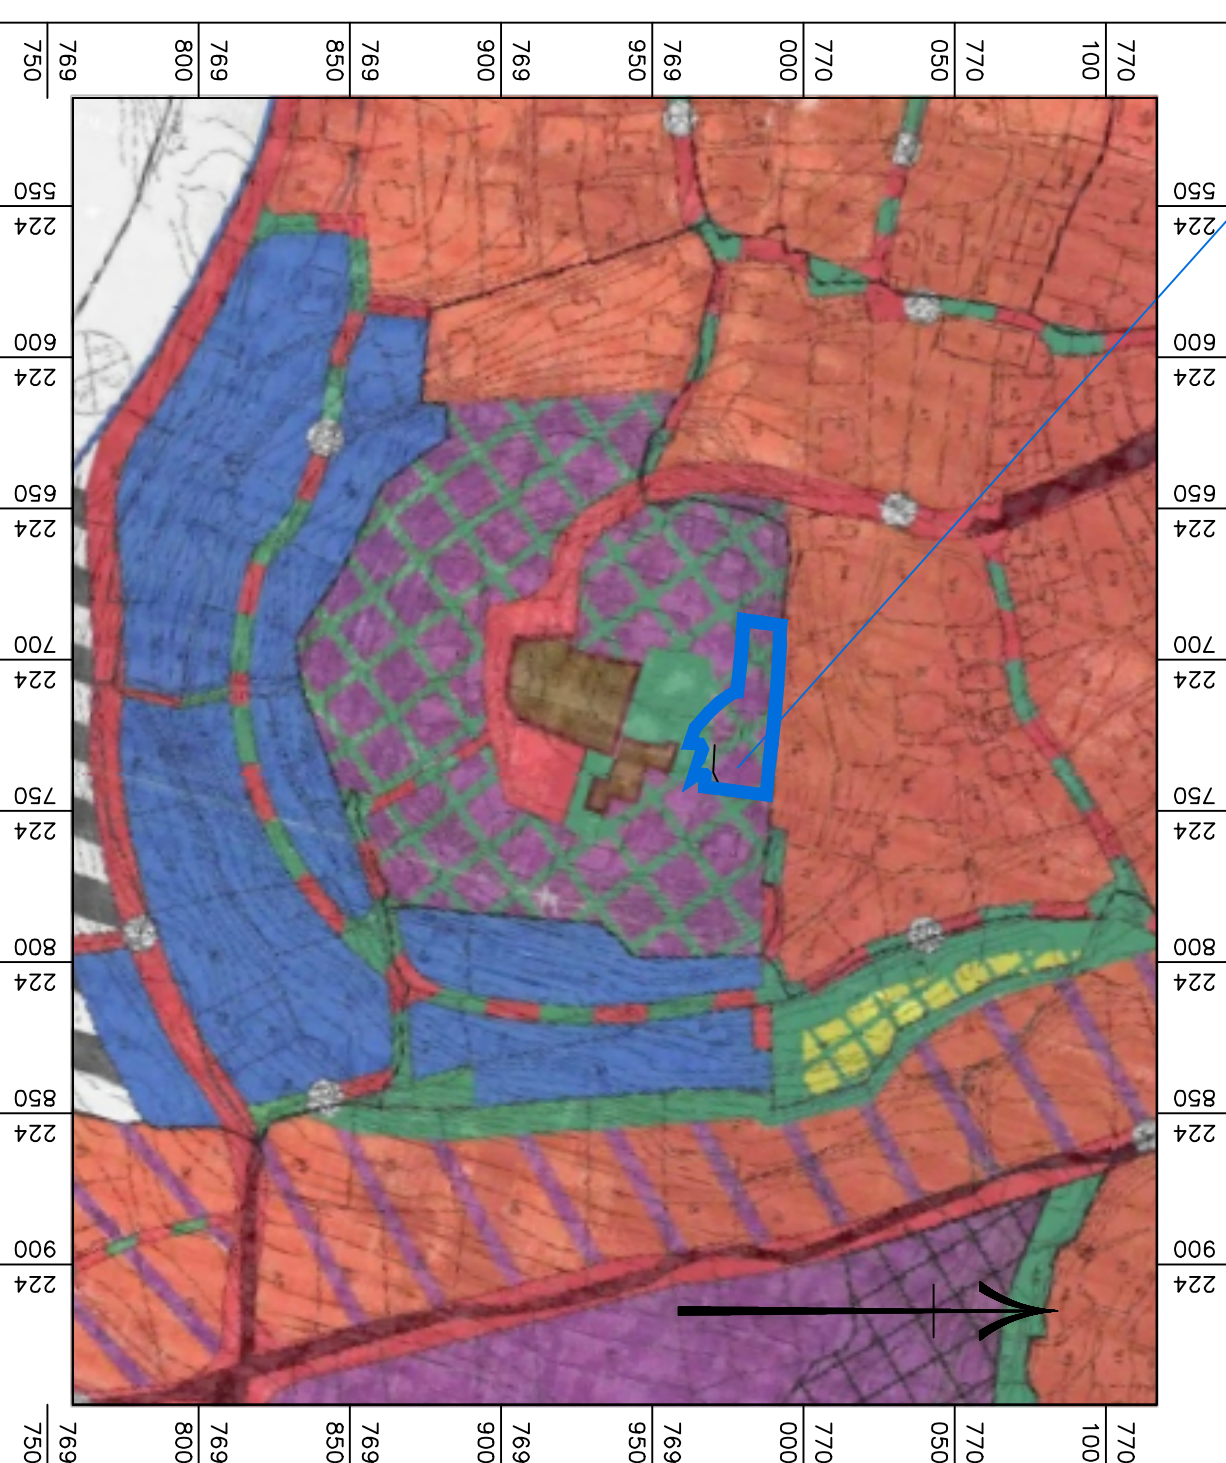

**חוק התכנון והבניה, התשכ"ה - 1965**  
**תכנית מפורטת**

**מס' 258-0888990**

**שם התכנית**  
**שדזור מבנה היסטורי**  
**מעיליא**

**מצב מאושר**      **גליון 1 מתוך 1**

שם המסוף	קריית
מצב מאושר	1:250
תחום סביבה	1:2500
תחום נוסף	-
תחום נוסף	-
תאריך	30/7/20

<b>שורות רחוקות:</b>	
עורך	שם: <b>ד"ר חיים מרזוק</b>
תוכנית	תאריך: <b>תמוז תשפ"א</b>
תאריך:	תחילת:

**מינהל התכנון - מחוז צפון**  
 חוק התכנון והבניה, התשכ"ה - 1965

359-0888990  
**PRODUCED BY AN AUTODESK EDUCATIONAL PRODUCT**  
 התכנית מאושרת מבנה היסטורי (גליון 1) לחוק  
 ביום 18/12/2022

התכנית לא נקבעה טענה אישור שר

**מינהל התכנון**  
 חוק התכנון והבניה, התשכ"ה - 1965  
 מחוז צפון

359-0888990  
**PRODUCED BY AN AUTODESK EDUCATIONAL PRODUCT**  
 התכנית מאושרת מבנה היסטורי (גליון 1) לחוק  
 ביום 11/09/2022

התכנית לא נקבעה טענה אישור שר

