


חוק התקנון והבנייה, התשכ"ה - 1965	
תכנית מודאר מקומית	
מו' 262-1043579	
ג/א/ו 26840 שינוי יעוד מאיזור חקלאי לאיזור מגורים - דיר חנא	
תרשים מצב מוצע גילין 1 מתוך 1	
מחוז צפון	מרחב תכנון מקומי לב הגליל
רשויות מקומיות دير חנא	ישוב دير חנא
תכנית בסמכות מחוזית	איחוד וחולקה ללא איחוד וחולקה
התירים או הרשות בחלק מהתחום התכנית	תכנית שטוחה ניתן להוציא היתירים או הרשות 7
מועד הפקה 14:44	מועד תדפס התתרשים 24/01/2024
1:250	קנה מידה 2.1 דונם
שטח התכנית אישורים בתכנית מו' 262-1043579	
מנהל התקנון חוק התקנון והבנייה, התשכ"ה - 1965 מחוז צפון הוועדה המחויזת החליטה ביום : 18/01/2024 לאשר את התוכנית  07/02/2024	

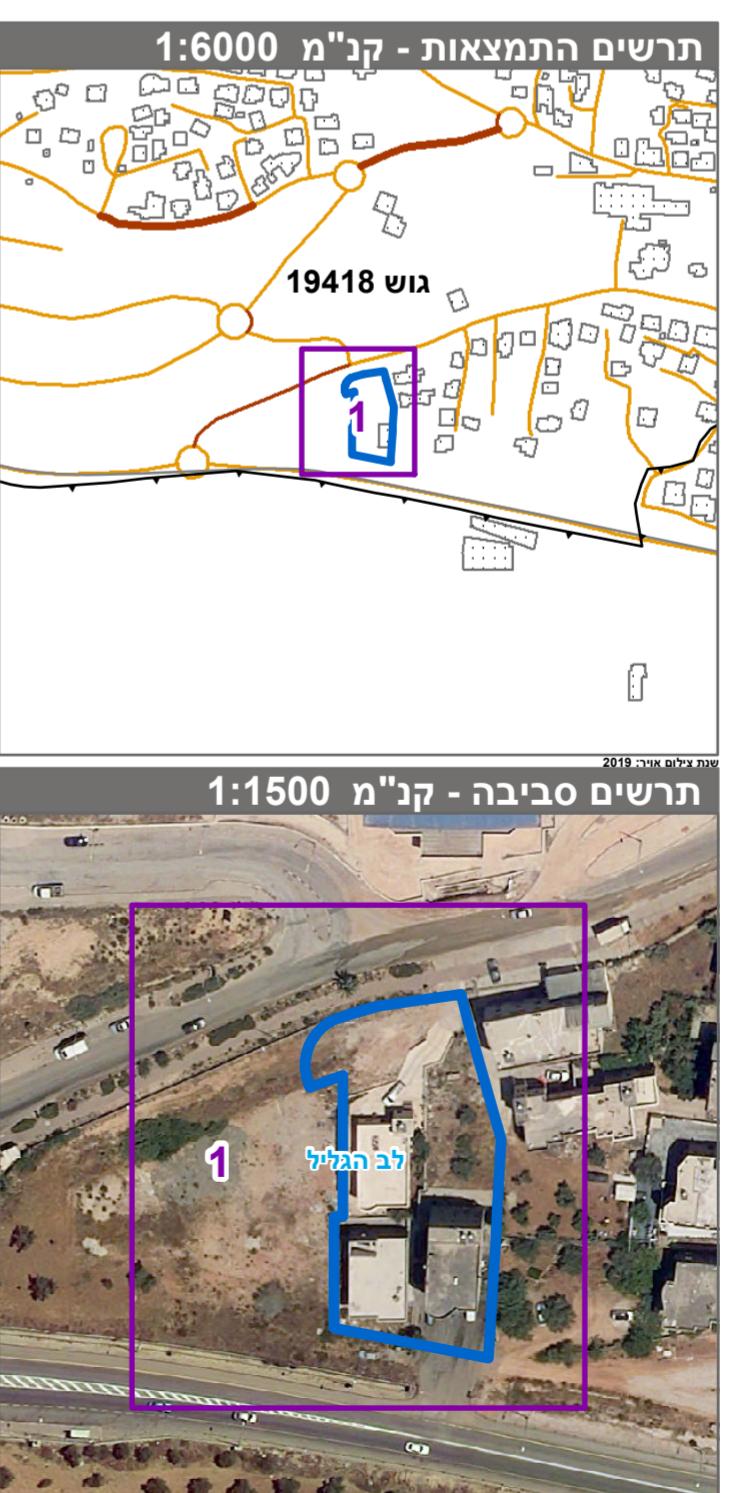

שםות*	מגש התכניות	מגש התכניות	עיר הראשי
ישוף ابو אלחוח תאג'יד:	ישוף התכניות	ליילא שרף תאג'יד:	לוד
מיוקם ימין תאג'יד: אינגן, מואנגן ימין, מהנדס	עיר הראשי	ליילא שרף תאג'יד:	לוד
ישוף ابو אלחוח תאג'יד:	ישוף התכניות	סאמוי שרף תאג'יד:	לוד

טבלת גושים וחלוקת*			
מספר גוש	כל הגוש	חלוקת	מספר חלקות בשטח מוגדר
			מספר חלקות בחקיינות
19418	חלק	חלק	98,95

* הרשימה המלאה מפורטת בהוראות התקינה / בהודעה שפורסמה בעיתונות ובושומות
הורי מצהיר בזאת כי המפה הטופוגרפית/המצביה המהוואה רקע לתכנית זו, נערכה על ידי
באים 07/12/2021 ווא הוכנה לפי הוראות נוהל מבוא"ת ובהתאם להוראות החוק ולתקנות
המודדדים שבחוקן. דיאג תקו ב痼ול וגדרסור: מדזה אלילית לאלה ברמת תע"ר