


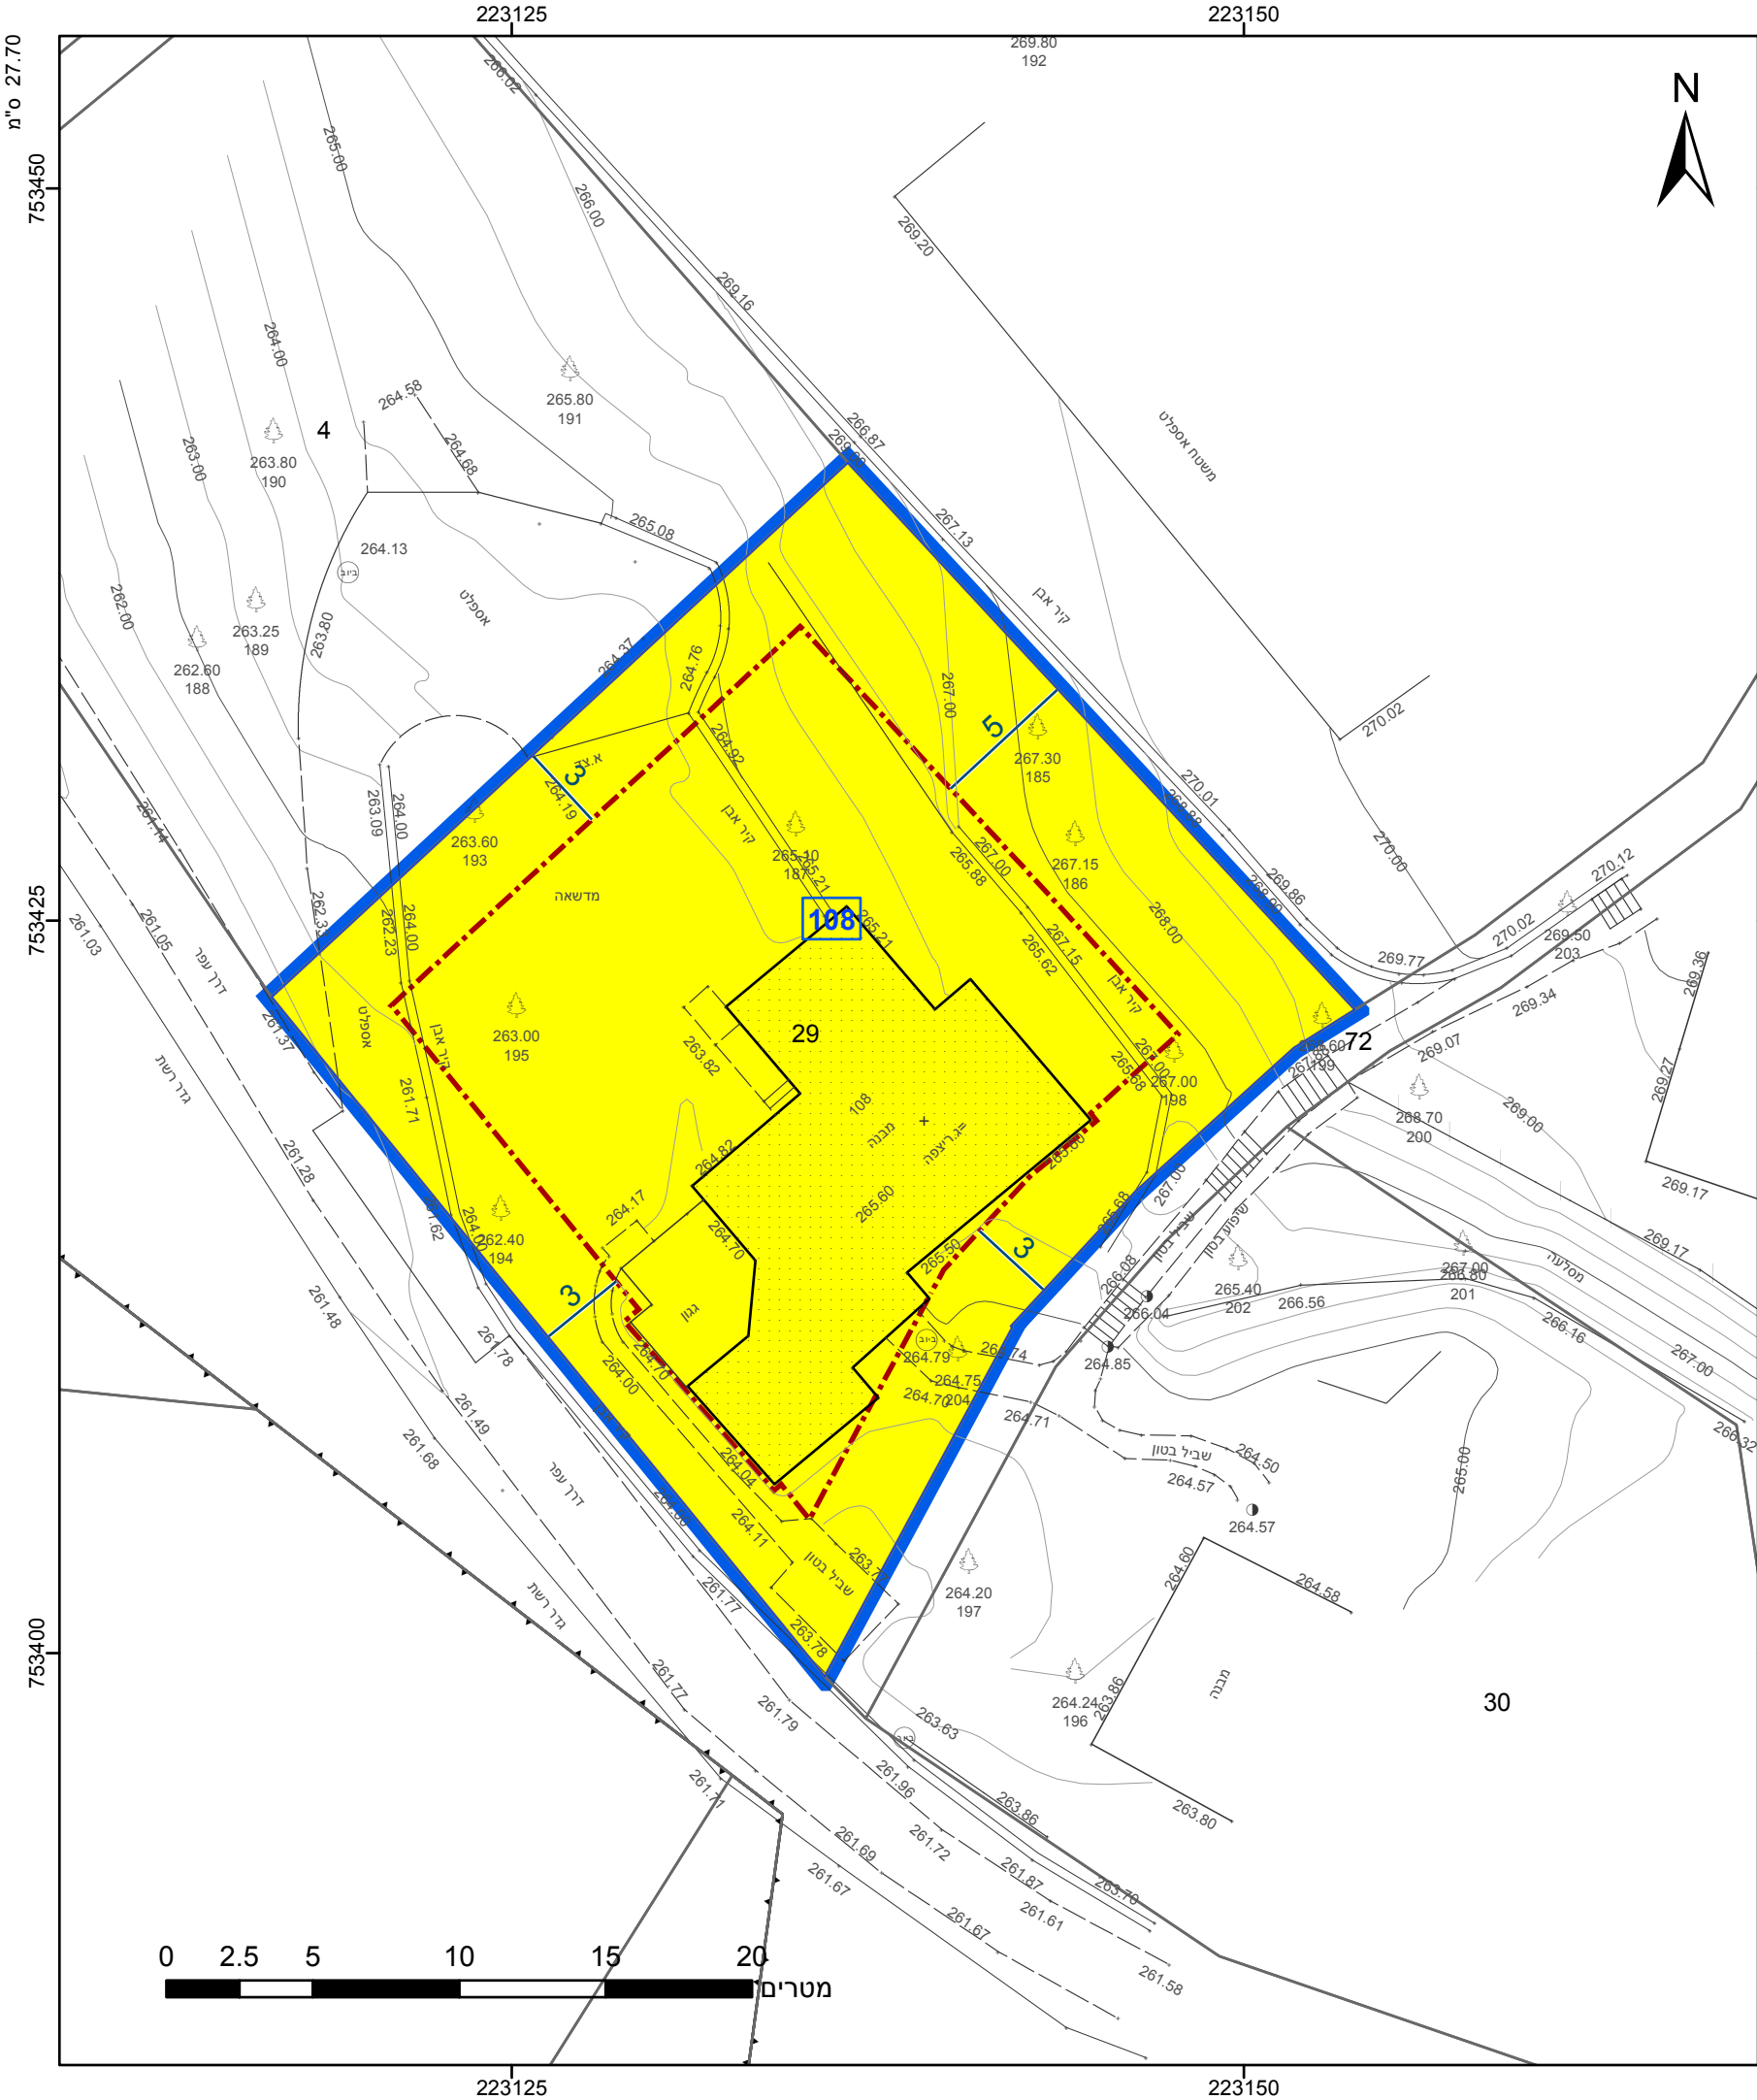

מקרא

גבול התכנית 1 גוש **1234**
תא שטח ומספרו
מספר הדרך 1
גבול גוש ומספרו
גבול חלקה ומספרה
קווי בנין
רוחב הדרך

מגורים א
קו-בנין
מידות

אישורים בתכנית מס' 205-0960526

הריני מצהיר בזאת כי המפה הטופוגרפית/המצבית המהווה רקע לתכנית זו, נערכה על ידי ביום 26-05-22 והיא הוכנה לפי הוראות נוהל מבא"ת ובהתאם להוראות החוק ולתקנות המודדים שבתוקף. דיוק הקו הכחול והקדסטר: קו כחול (בלבד) ברמה אנליטית

790	אהוד תורן
מספר רישון	שם המודד
תאריך	חתימה

חוק התכנון והבנייה, התשכ"ה - 1965
תכנית מפורטת
מס' 205-0960526

יעד- שינוי זכויות במגרשים 31, 198, 136, 134, 108

תשריט מצב מוצע הגדלה - גיליון 3 מתוך 4

מחוז	צפון
מרחב תכנון מקומי	משגב
רשות מקומית	משגב
ישוב	יעד

תכנית בסמכות **מקומית**
איחוד וחלוקה **ללא איחוד וחלוקה**
היתרים או הרשאות **תכנית שמכוחה ניתן להוציא היתרים או הרשאות**

מונה תדפיס התשריט **18**
מועד הפקדה **20/09/2022**
שטח התכנית **3.408** דונם **קנה מידה** **1:250**

שמות*

מגיש תכנית	נרית חריס שטימץ
מגיש תכנית	רון שטימץ
מגיש תכנית	תאגיד: שולמית עדני
מגיש תכנית	תאגיד: אביעד עדני
מגיש תכנית	תאגיד: גיננית אורנת אורנה קני
מגיש תכנית	תאגיד: גיל יוסף קני
מגיש תכנית	תאגיד: דניאל כהנא
עורך ראשי	תאגיד: דניאל כהנא תכנון נגיש בע"מ

בעלי ענין בקרקע*

טבלת גושים וחלקות*

מספר גוש	חלק/ כל הגוש	מספרי חלקות בשלמותן	מספרי חלקות בחלקיותן
19804	חלק 69		
19940	חלק 54, 52	29	
21208	חלק 60		



שנת צילום אוויר: 2019