


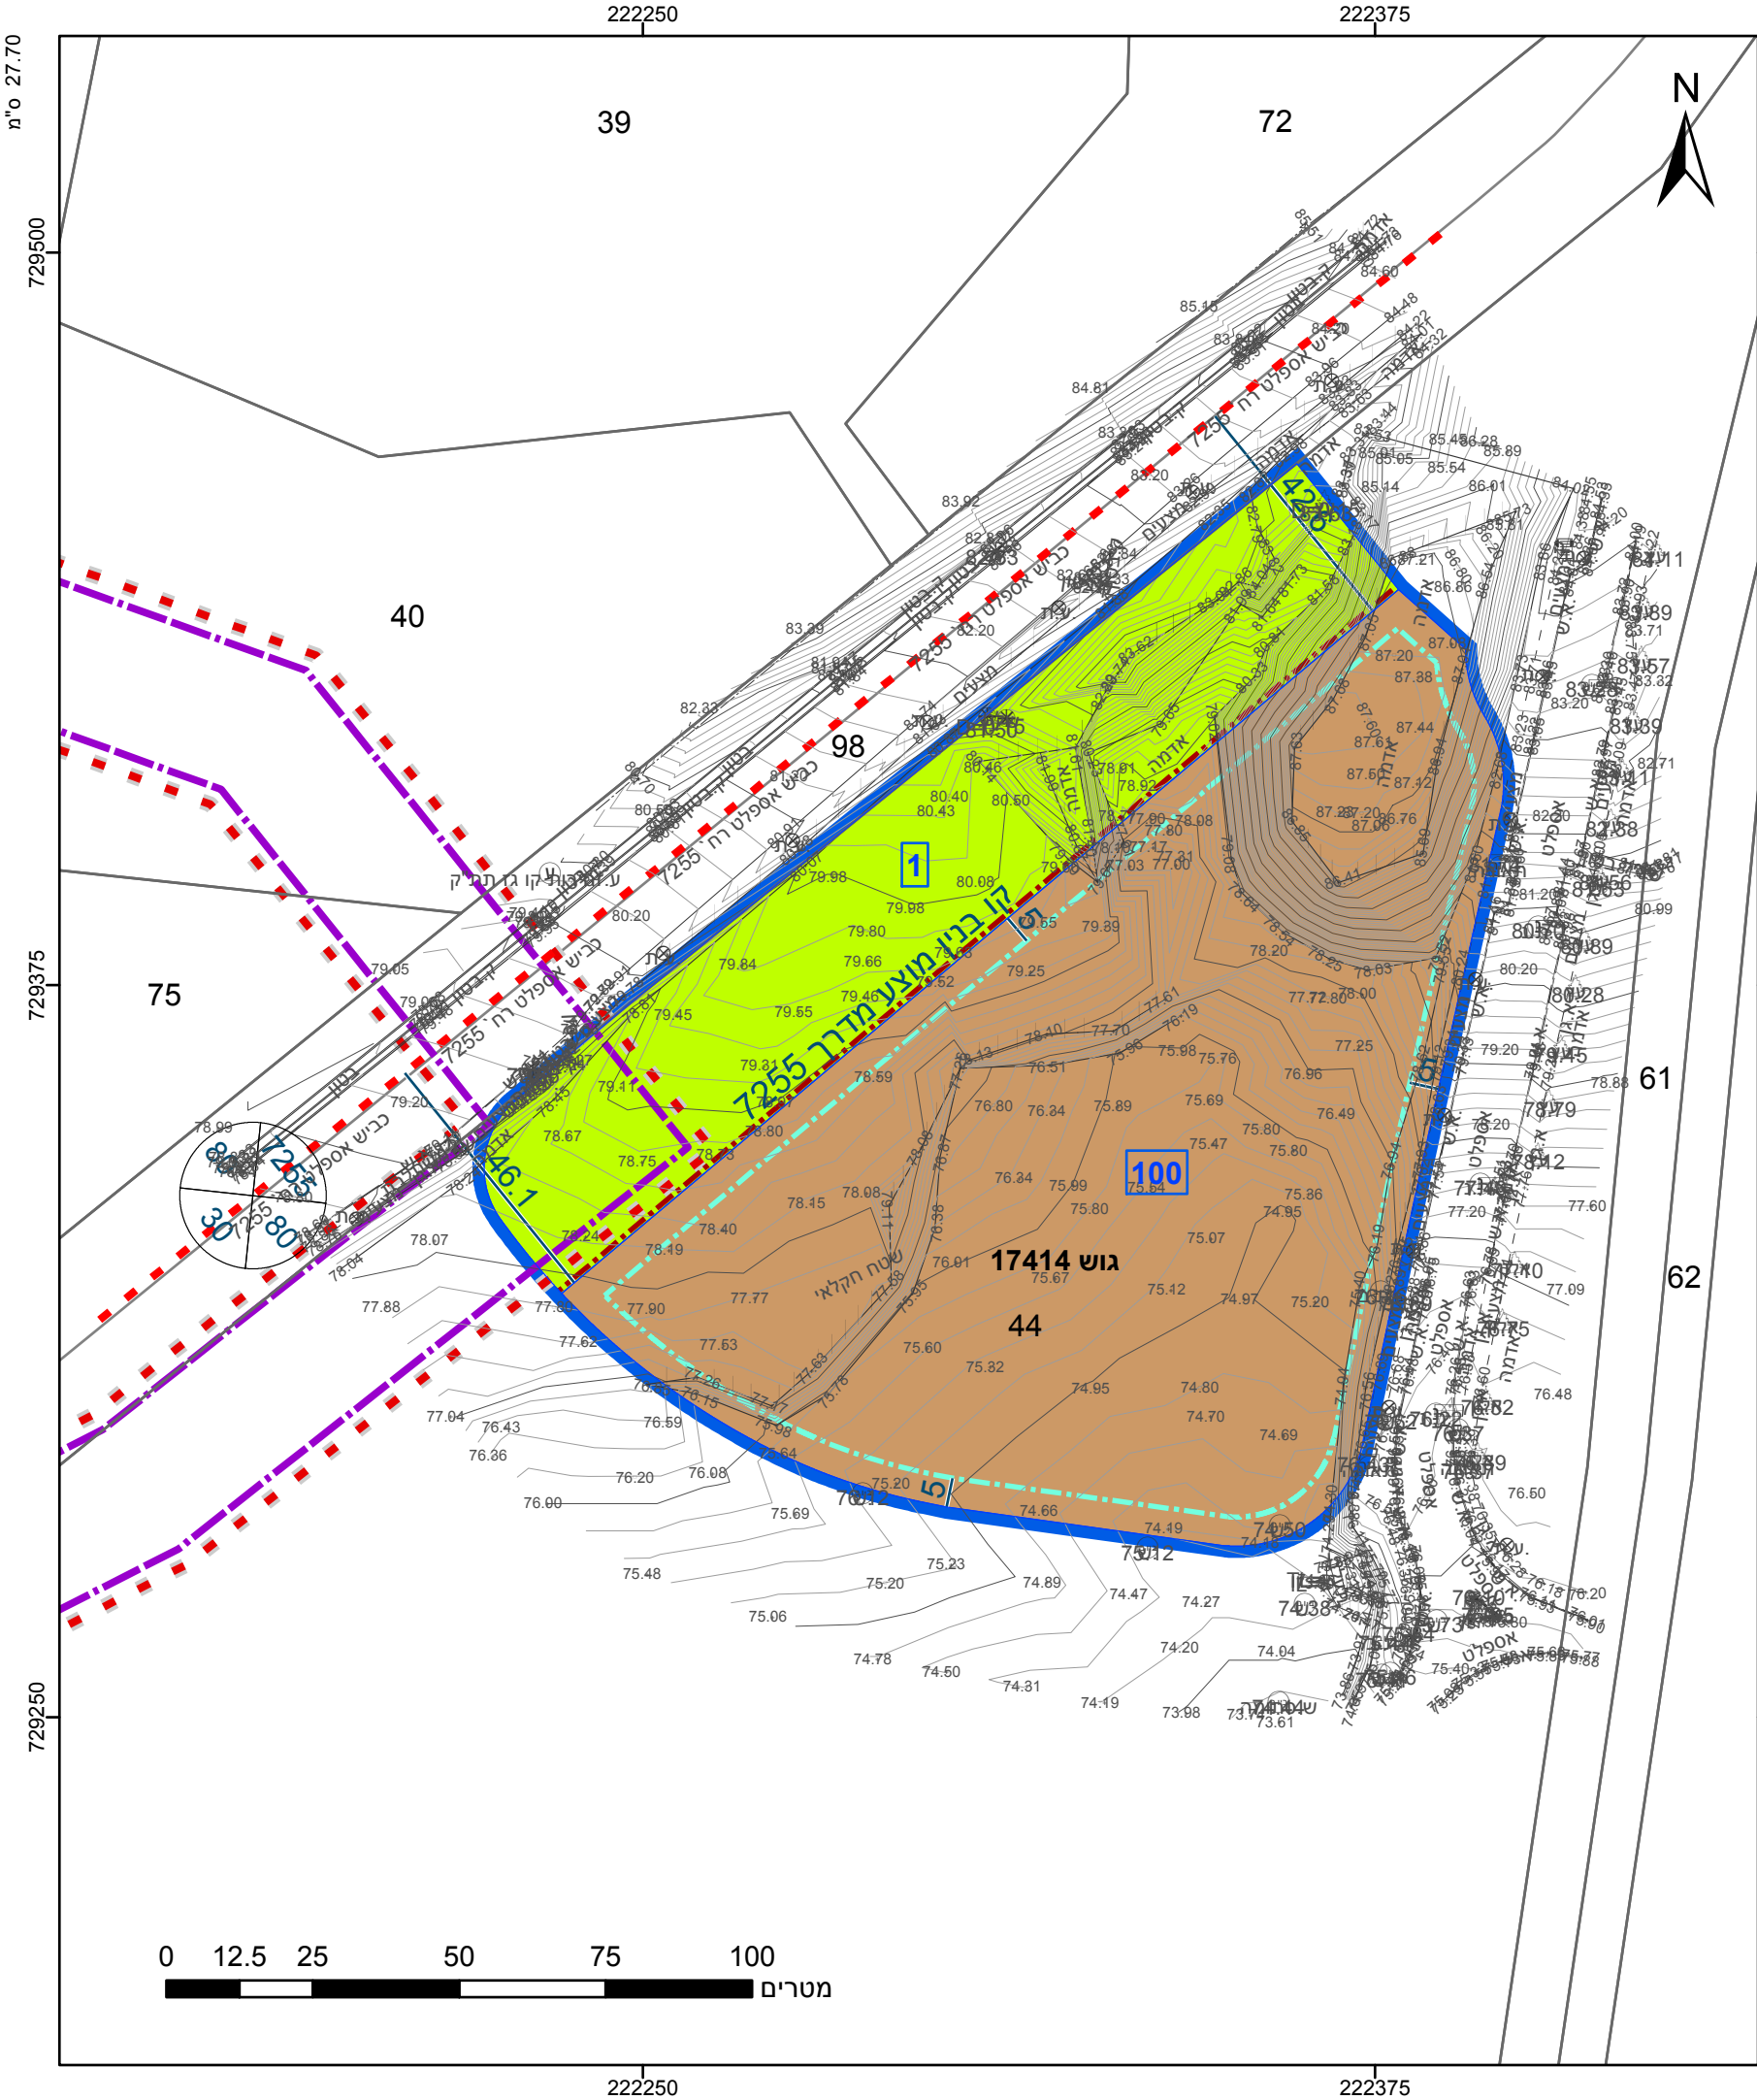

מקרא

גבול התכנית

גוש 1234

גבול גוש ומספרו

גבול חלקה ומספרה

תא שטח ומספרו

מספר הדרך

קווי בנין

רוחב הדרך

מבנים ומוסדות ציבור

שטח ציבורי פתוח

גבול מגבלות בניה

גבול מסדרון תשתיות ת"ק

קו-בנין

קו בנין

ציר

מידות

אישורים בתכנית מס' 254-1074913

הריני מצהיר בזאת כי המפה הטופוגרפית/המצבית המהווה רקע לתכנית זו, נערכה על ידי ביום 17/02/2022 והיא הוכנה לפי הוראות נוהל מבא"ת ובהתאם להוראות החוק ולתקנות המודדים שבתוקף. דיוק הקו הכחול והקדסטר: קו כחול (בלבד) ברמה אנליטית

ג'ודת דאהר

שם המודד

838


מספר רישון

תאריך

חתימה

חוק התכנון והבנייה, התשכ"ה - 1965	
תכנית מתאר מקומית	
מס' 254-1074913	
אזה"ת שגיא 2000- שינויים בקווי בנין	
תשריט מצב מוצע	
מחוז	צפון
מרחב תכנון מקומי	יזרעאלים
רשות מקומית	עמק יזרעאל
ישוב	
תכנית בסמכות	מקומית
איחוד וחלוקה	ללא איחוד וחלוקה
היתרים או הרשאות	תכנית שמכוחה ניתן להוציא היתרים או הרשאות
מונה תדפיס התשריט	6
מועד הפקה	01/01/2023
שטח התכנית	19.547 דונם
קנה מידה	1:1250
שמות*	
מגיש תכנית	רשות מקומית תאגיד: מועצה אזורית עמק יזרעאל
עורך ראשי	דניאל כהנא תאגיד: דניאל כהנא תכנון גביש בע"מ

טבלת גושים וחלקות*			
מספר גוש	חלק/כל הגוש	מספרי חלקות בשלמותן	מספרי חלקות בחלקיותן
17414	חלק		44

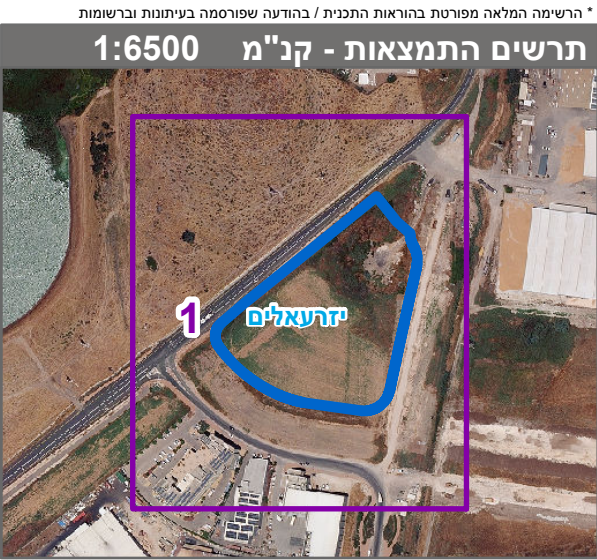

שנת צילום אוויר: 2019