



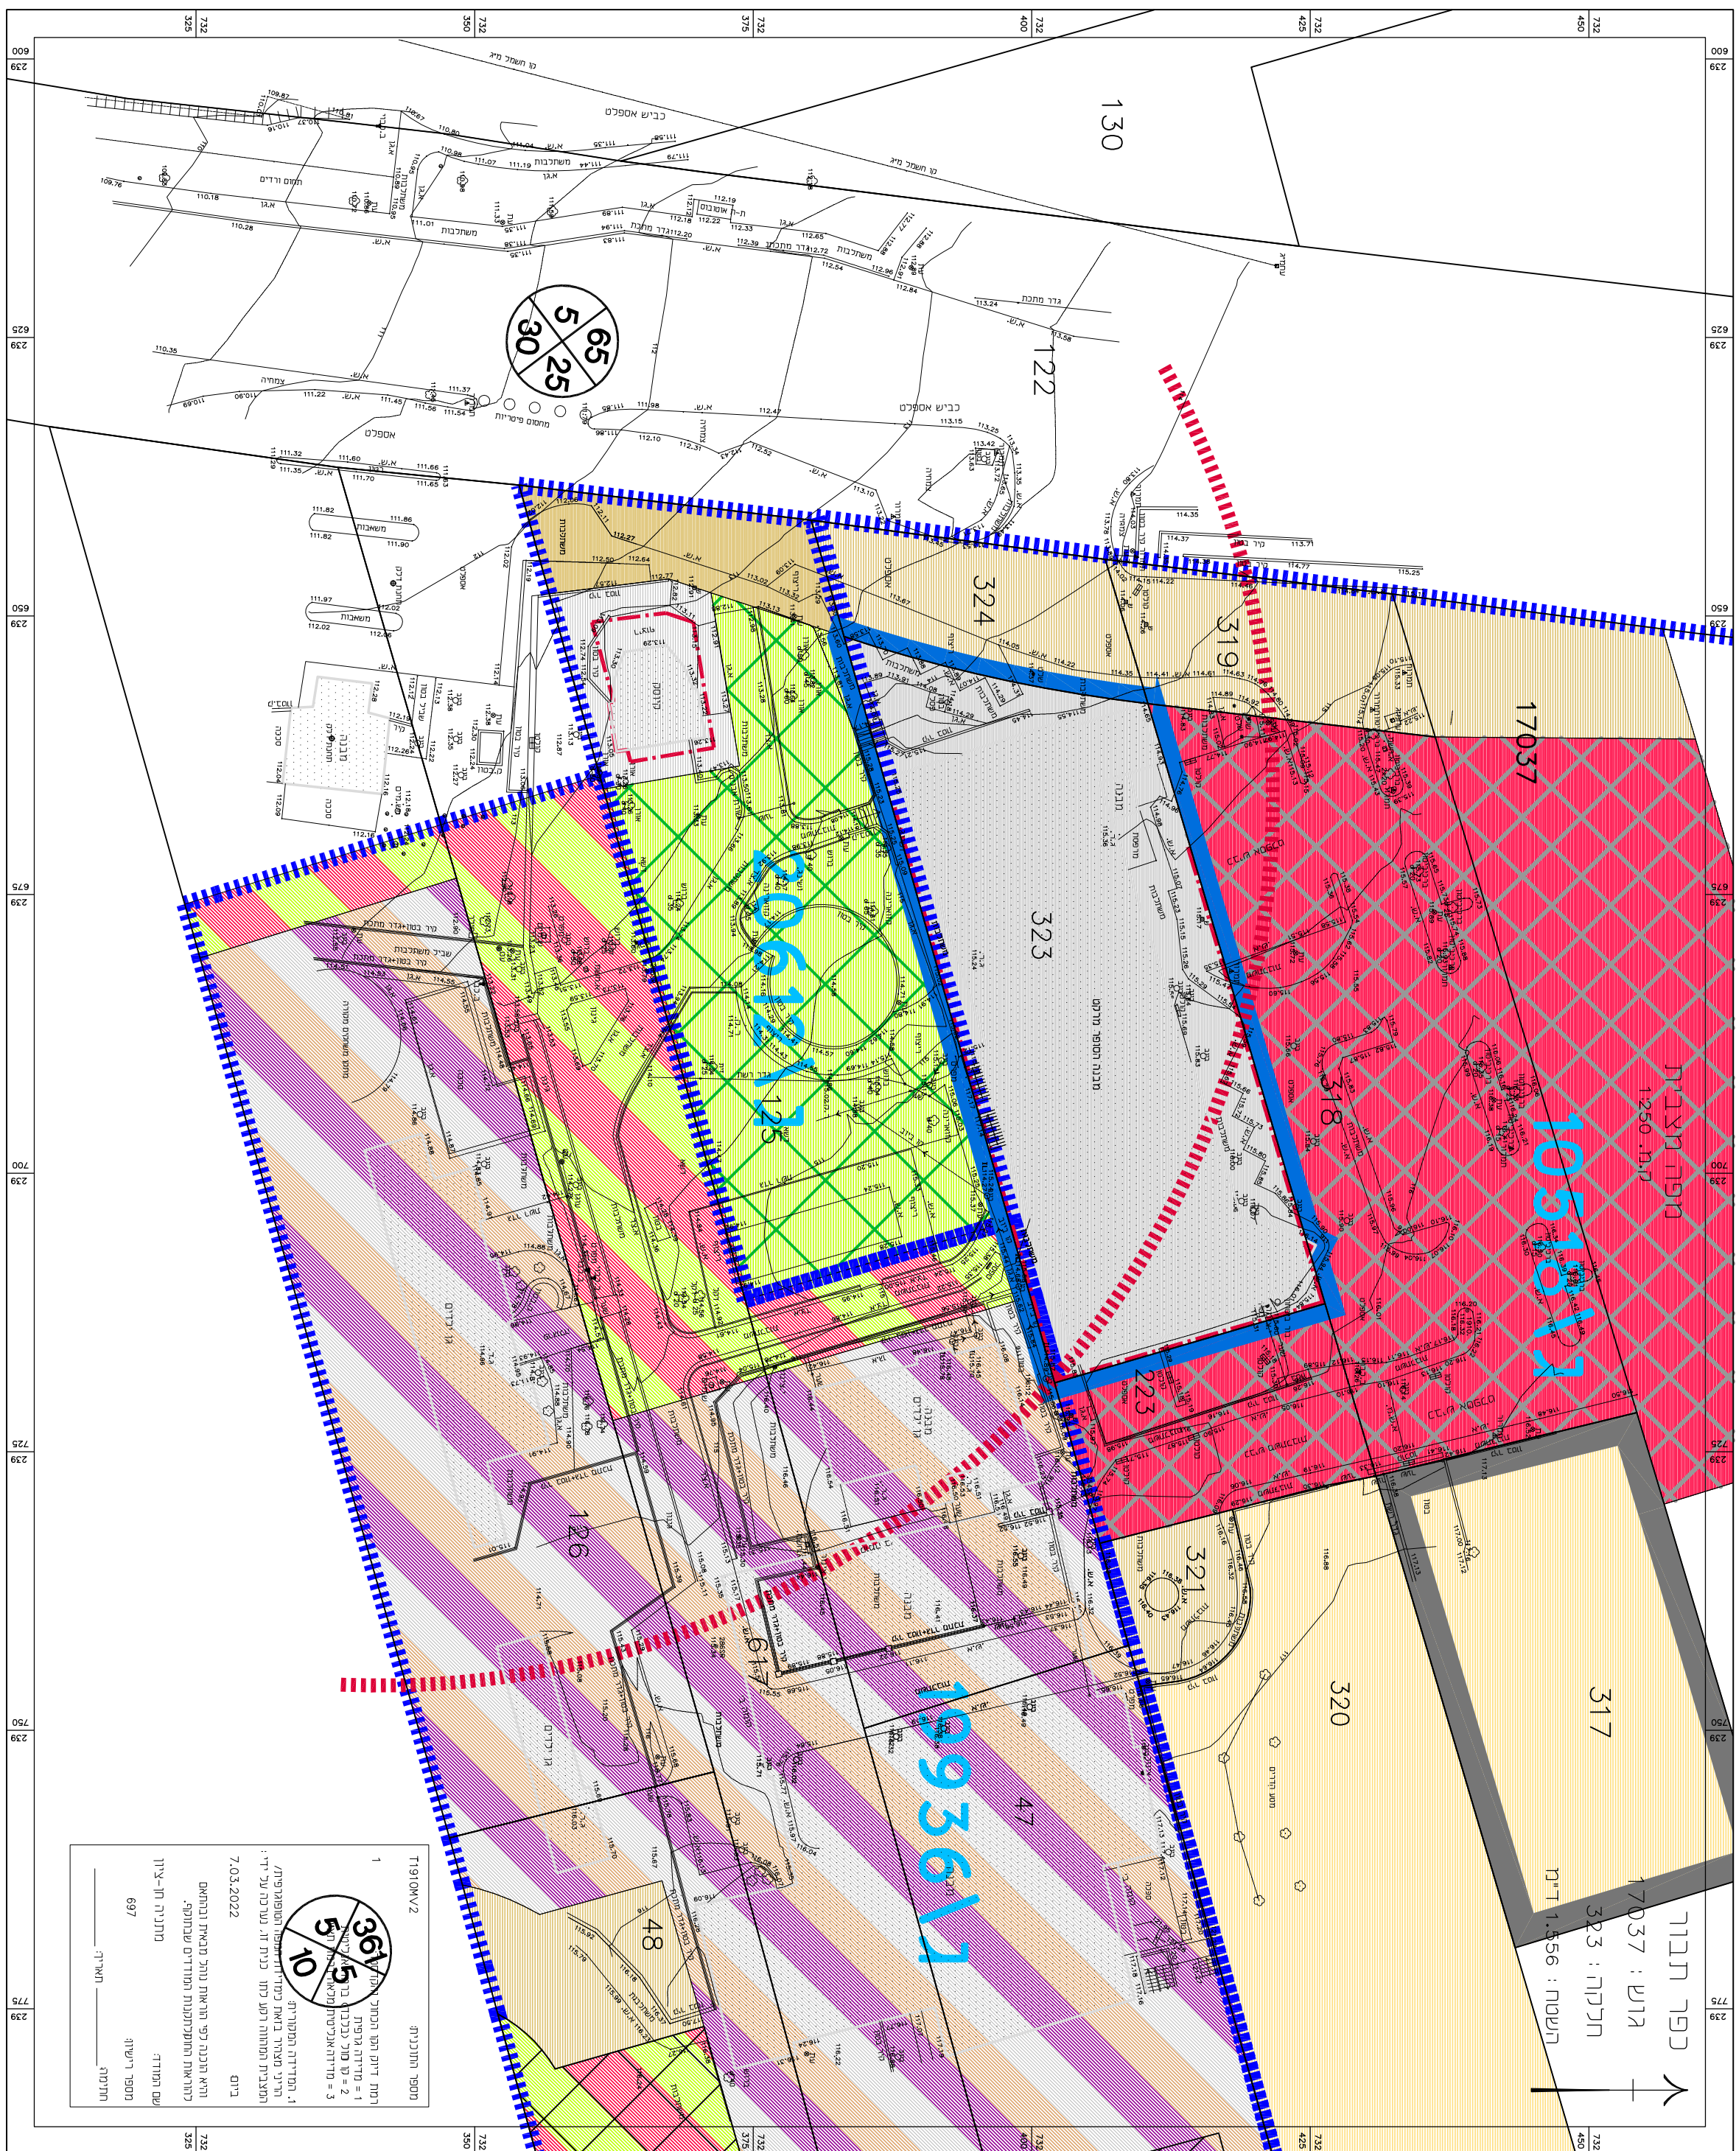

1:500 7W1&77 7777

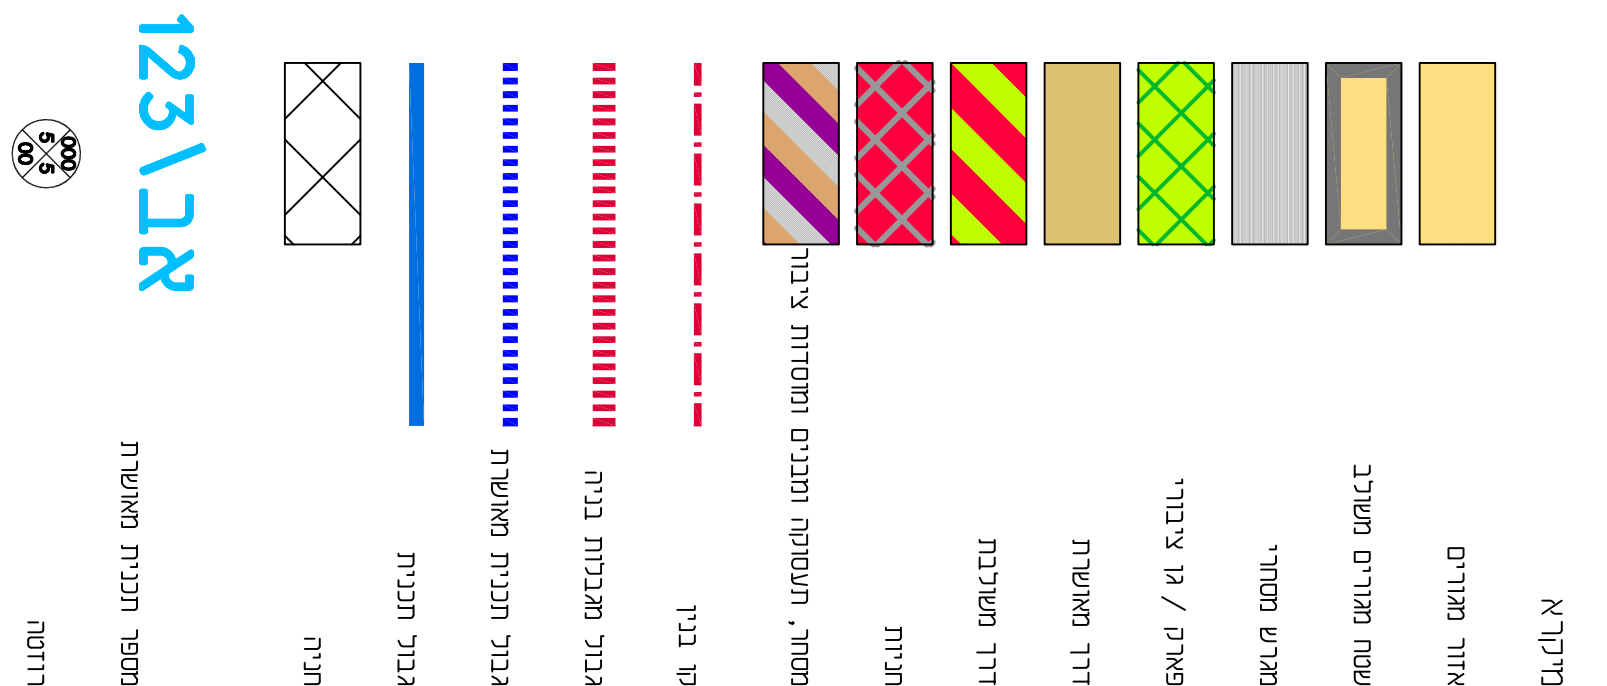

דו"ח התכנון והביירה, הוטש"ר - 1965 תכנית מתאר מקומית		
מס' 251-117209		
מגרש מסחרי כפר תבור		
תשריט מצב מאושר	גליון 1	מחז' 1
מצוד	צפון	
מרחב תכנון מקומי	גליל מזרחי	
רשות מקומית	כפר תבור	
ישוב	כפר תבור	
תאריך	12-7-22	
שם הנספח	קו"ט	
מצב מאושר	1:200	
תרשים סביבה	-	
תרשים נוסף	-	
תרשים נוסף	-	
תמונה נוספת	-	
שמות ודירמור:		
עורך	שם:	דירמור:
התוכנית	תאריך:	יעל מוזקור