



תשריט מצב מאושר קנ"מ 1:250

מקרא מצב מאושר	
	מגורים לפי ג/10721
	דרך מאושרת
	דרך משולבת
	מספר הדרך
	קווי בנין
	רוחב הדרך
	גבול תכנית
	גבול תכניות מאושרות
	מס' גוש
	מס' חלקה
	גבול חלקה
	גבול מגרש
	קו בניין

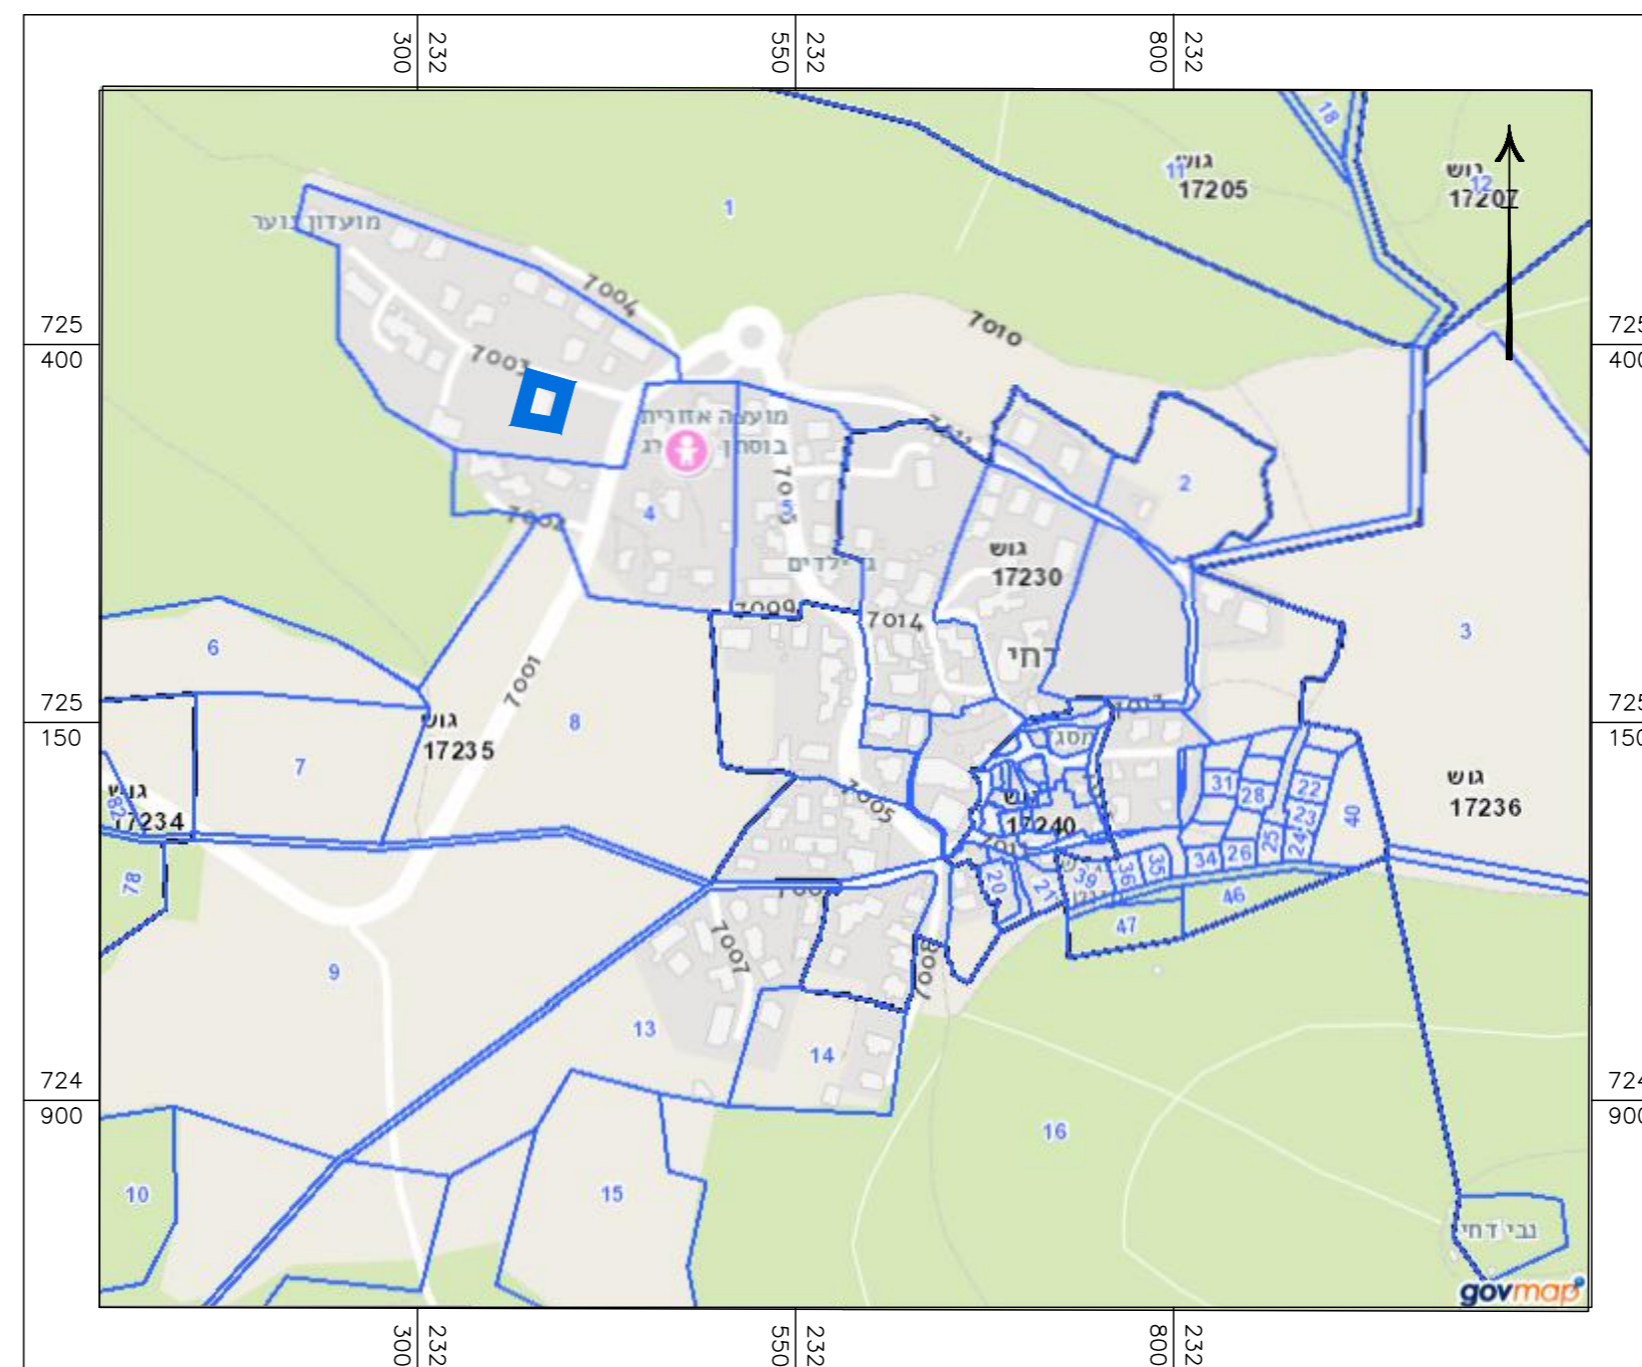

תרשים התמצאות קנ"מ 1:5000

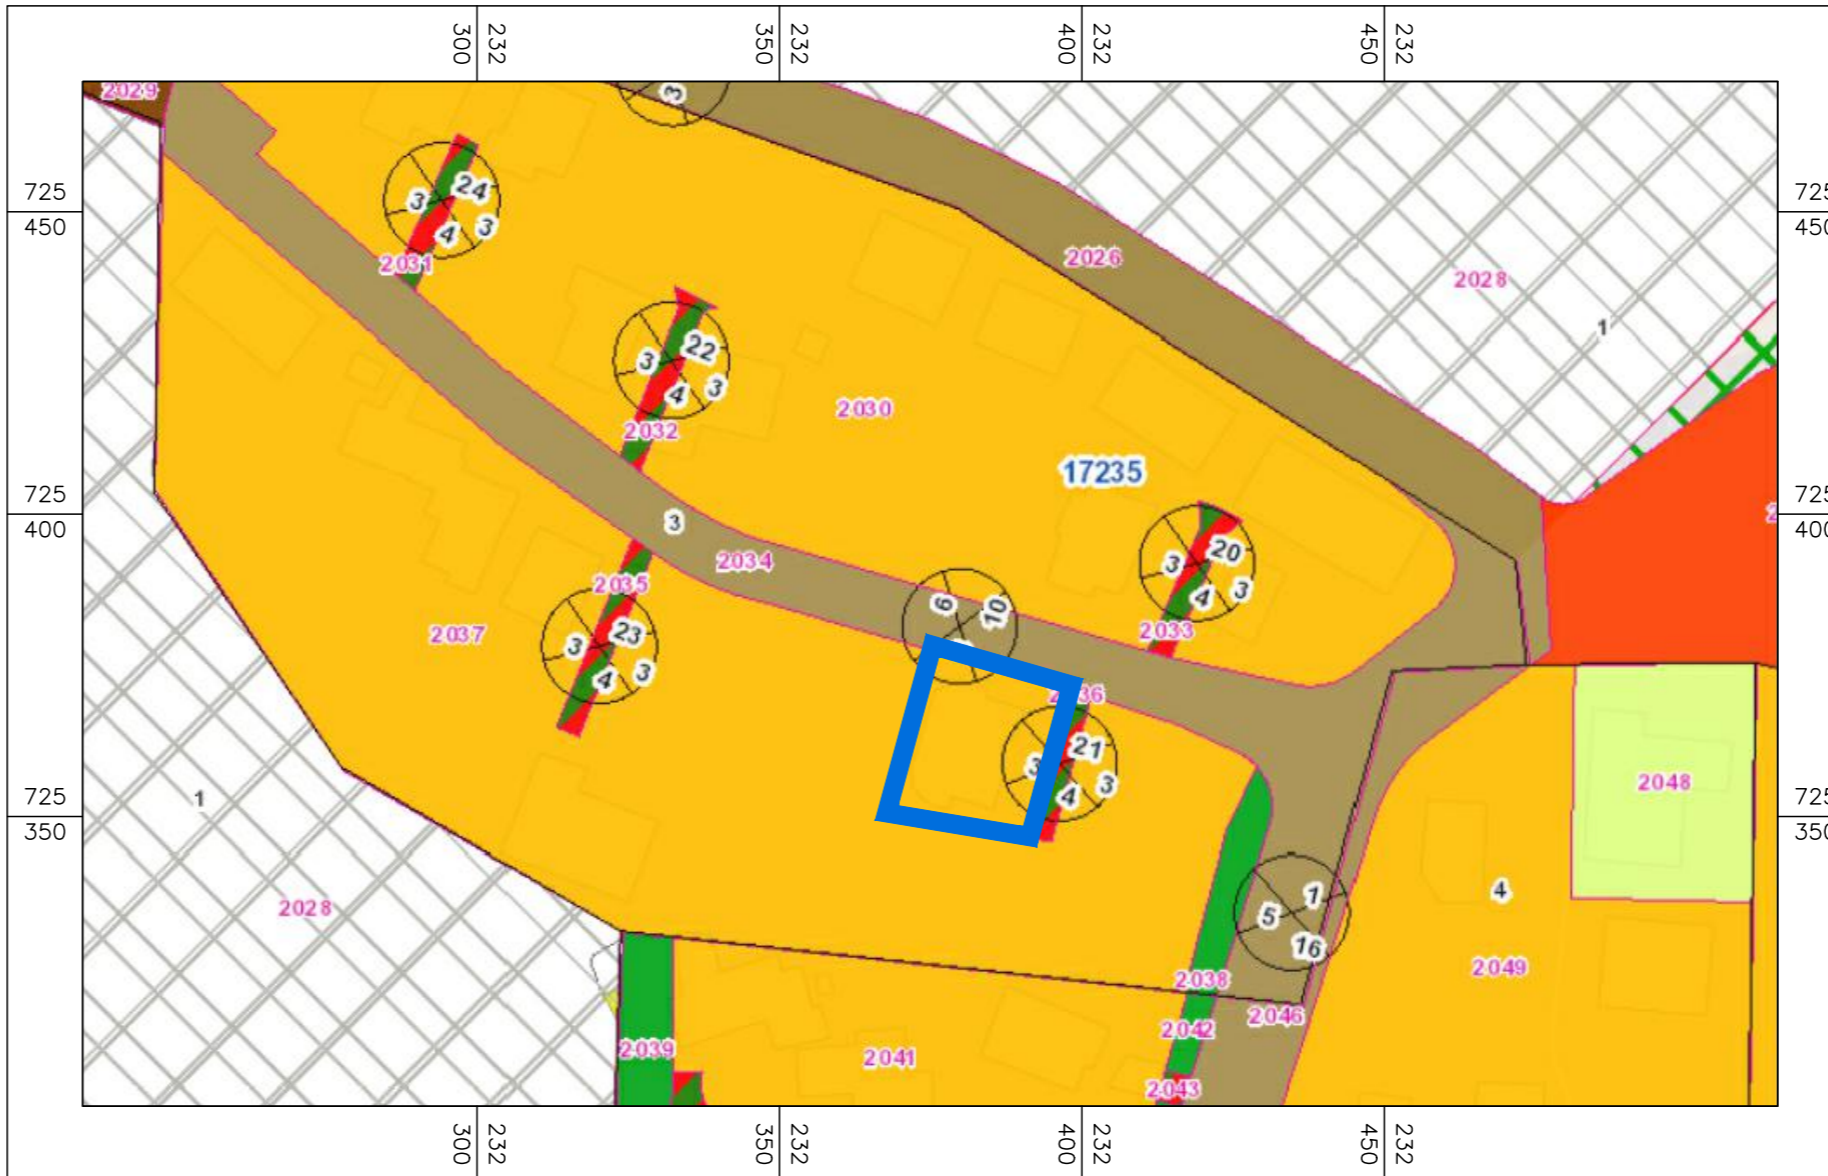

תרשים סביבה קנ"מ 1:1250

חוק התכנון והבנייה, התשכ"ה - 1965
תכנית מתאר מקומית

מס' 251-1036375

שם התכנית
שינוי בקווי בניין והוראות בניה - דחי

מצב מאושר גליון 1 מתוך 1

שם הנספח	קנ"מ
מצב מאושר	1 : 250
תרשים סביבה	1 : 1250
תרשים התמצאות	1 : 5000
תרשים נוסף	-
תמונה נוספת	-

05/11/2021

תאריך

שמות וזתימות:

עורך התוכנית	שם:	חתימה:
עו"ד אהמד עואד	עו"ד אהמד עואד	
משרד אדריכלות ובנייה ערים	רשיון מס' 46573	