



725375

725375

725350

232375

232400

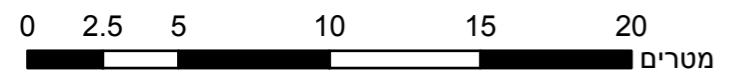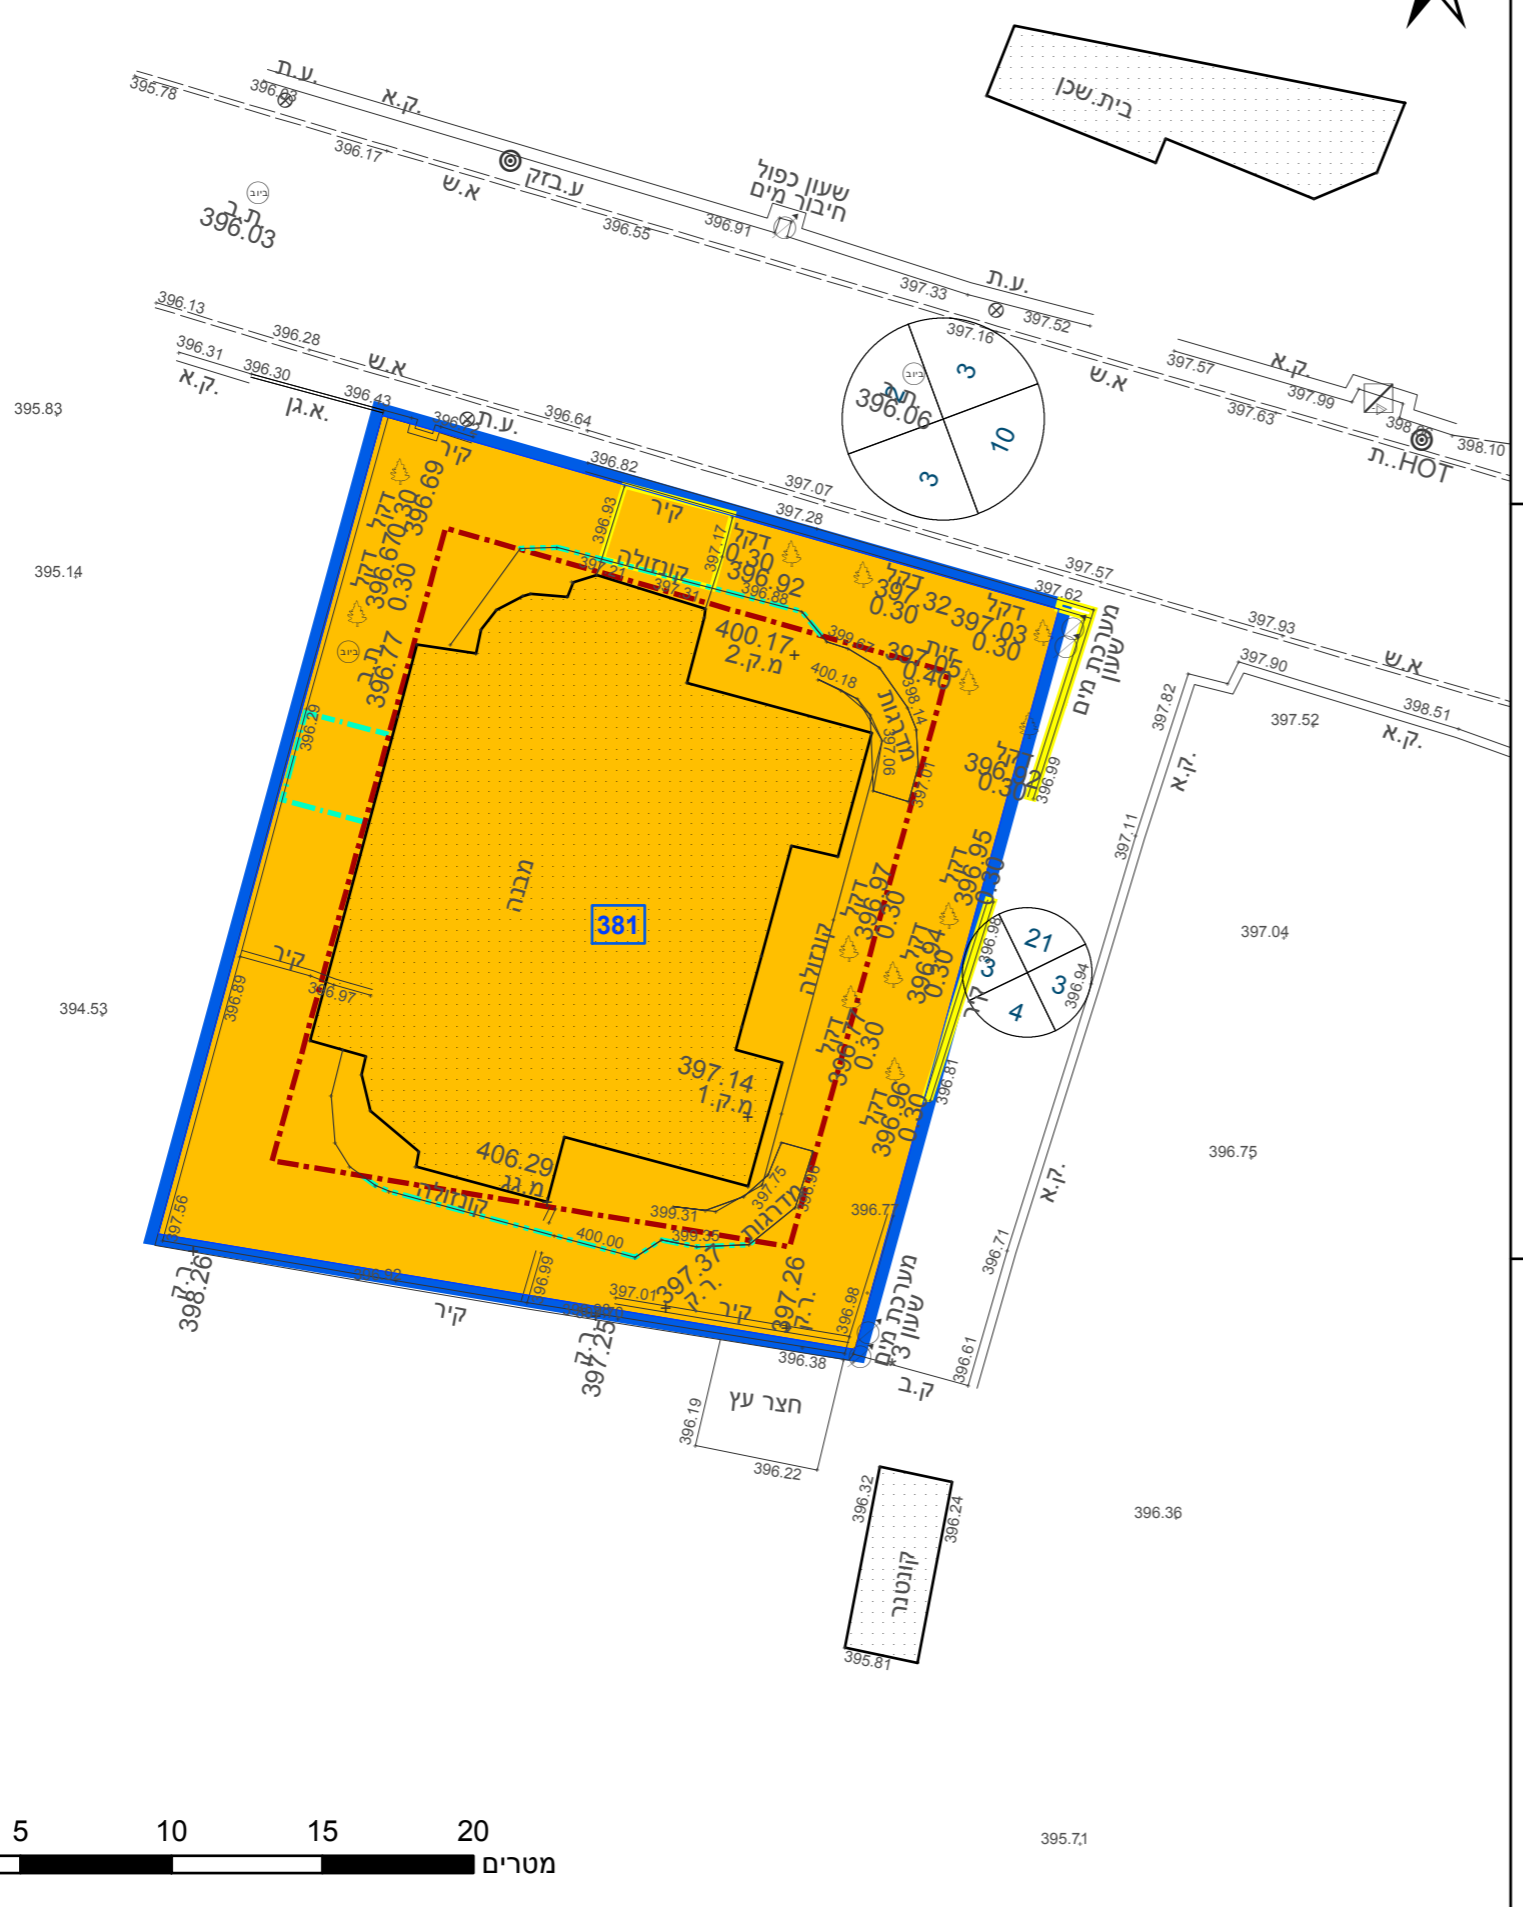

232375

232400

23.2 מ"ס

מקרא

תא שטח ומספרו	1	גבול התכנית	גוש 1234 ומספרו
מספר הדרך	2	גבול גוש ומספרו	5
קווי בנין	3	גבול חלקה ומספרה	
רחב הדרך	4		

- מגורים ב
- מבנה להרסה
- קו בנין
- קו בנין עילי
- קו בנין תחתית/תת קרקעי

חוק התכנון והבנייה, התשכ"ה - 1965 תכנית מתאר מקומית

מס' 251-1036375

שינוי בקווי בניין והוראות בניה - דחי

תשריט מצב מוצע		גיליון 1	מתוך 1
מחוז	צפון		
מרחב תכנון מקומי	הגליל המזרחי		
רשות מקומית	בוסתן אל מארג'		
ישוב	דחי		
תכנית בסמכות	מקומית		
איחוד וחלוקה	ללא איחוד וחלוקה		
היתרים או הרשאות	תכנית שמכוחה ניתן להוציא היתרים או הרשאות		
מונה תדפיס התשריט	2		
מועד הפיקה	03/10/2022		01:56
שטח התכנית	0.625 דונם	קנה מידה	1:250
שמות*			
מגיש תכנית	אחמד זועבי תאגיד		
עורך ראשי	אחמד עואד תאגיד		

בעלי ענין בקרקע*

טבלת גושים וחלקות*

מספר גוש	מספר חלק/כל הגוש	מספר חלקות בחלקות
17235	חלק	3

תרשים התמצאות - קנ"מ 1:1250



שנת צילום אוויר: 2019

מספר תכנית: 251-1036375, מספר גירסת תשריט: 2

אישורים בתכנית מס' 251-1036375

הריני מצהיר בזאת כי המפה הטופוגרפית/המצבית המהווה רקע לתכנית זו, נערכה על ידי ביום 12-09-2021 והיא הוכנה לפי הוראות נוהל מבא"ת ובהתאם להוראות החוק ולתקנות המודדים שבתוקף. דיוק הקו הכחול והקדסטר: מדידה גרפית

964	סמעאן סרוג'י
מספר רישון	שם המודד
תאריך	חתימה