


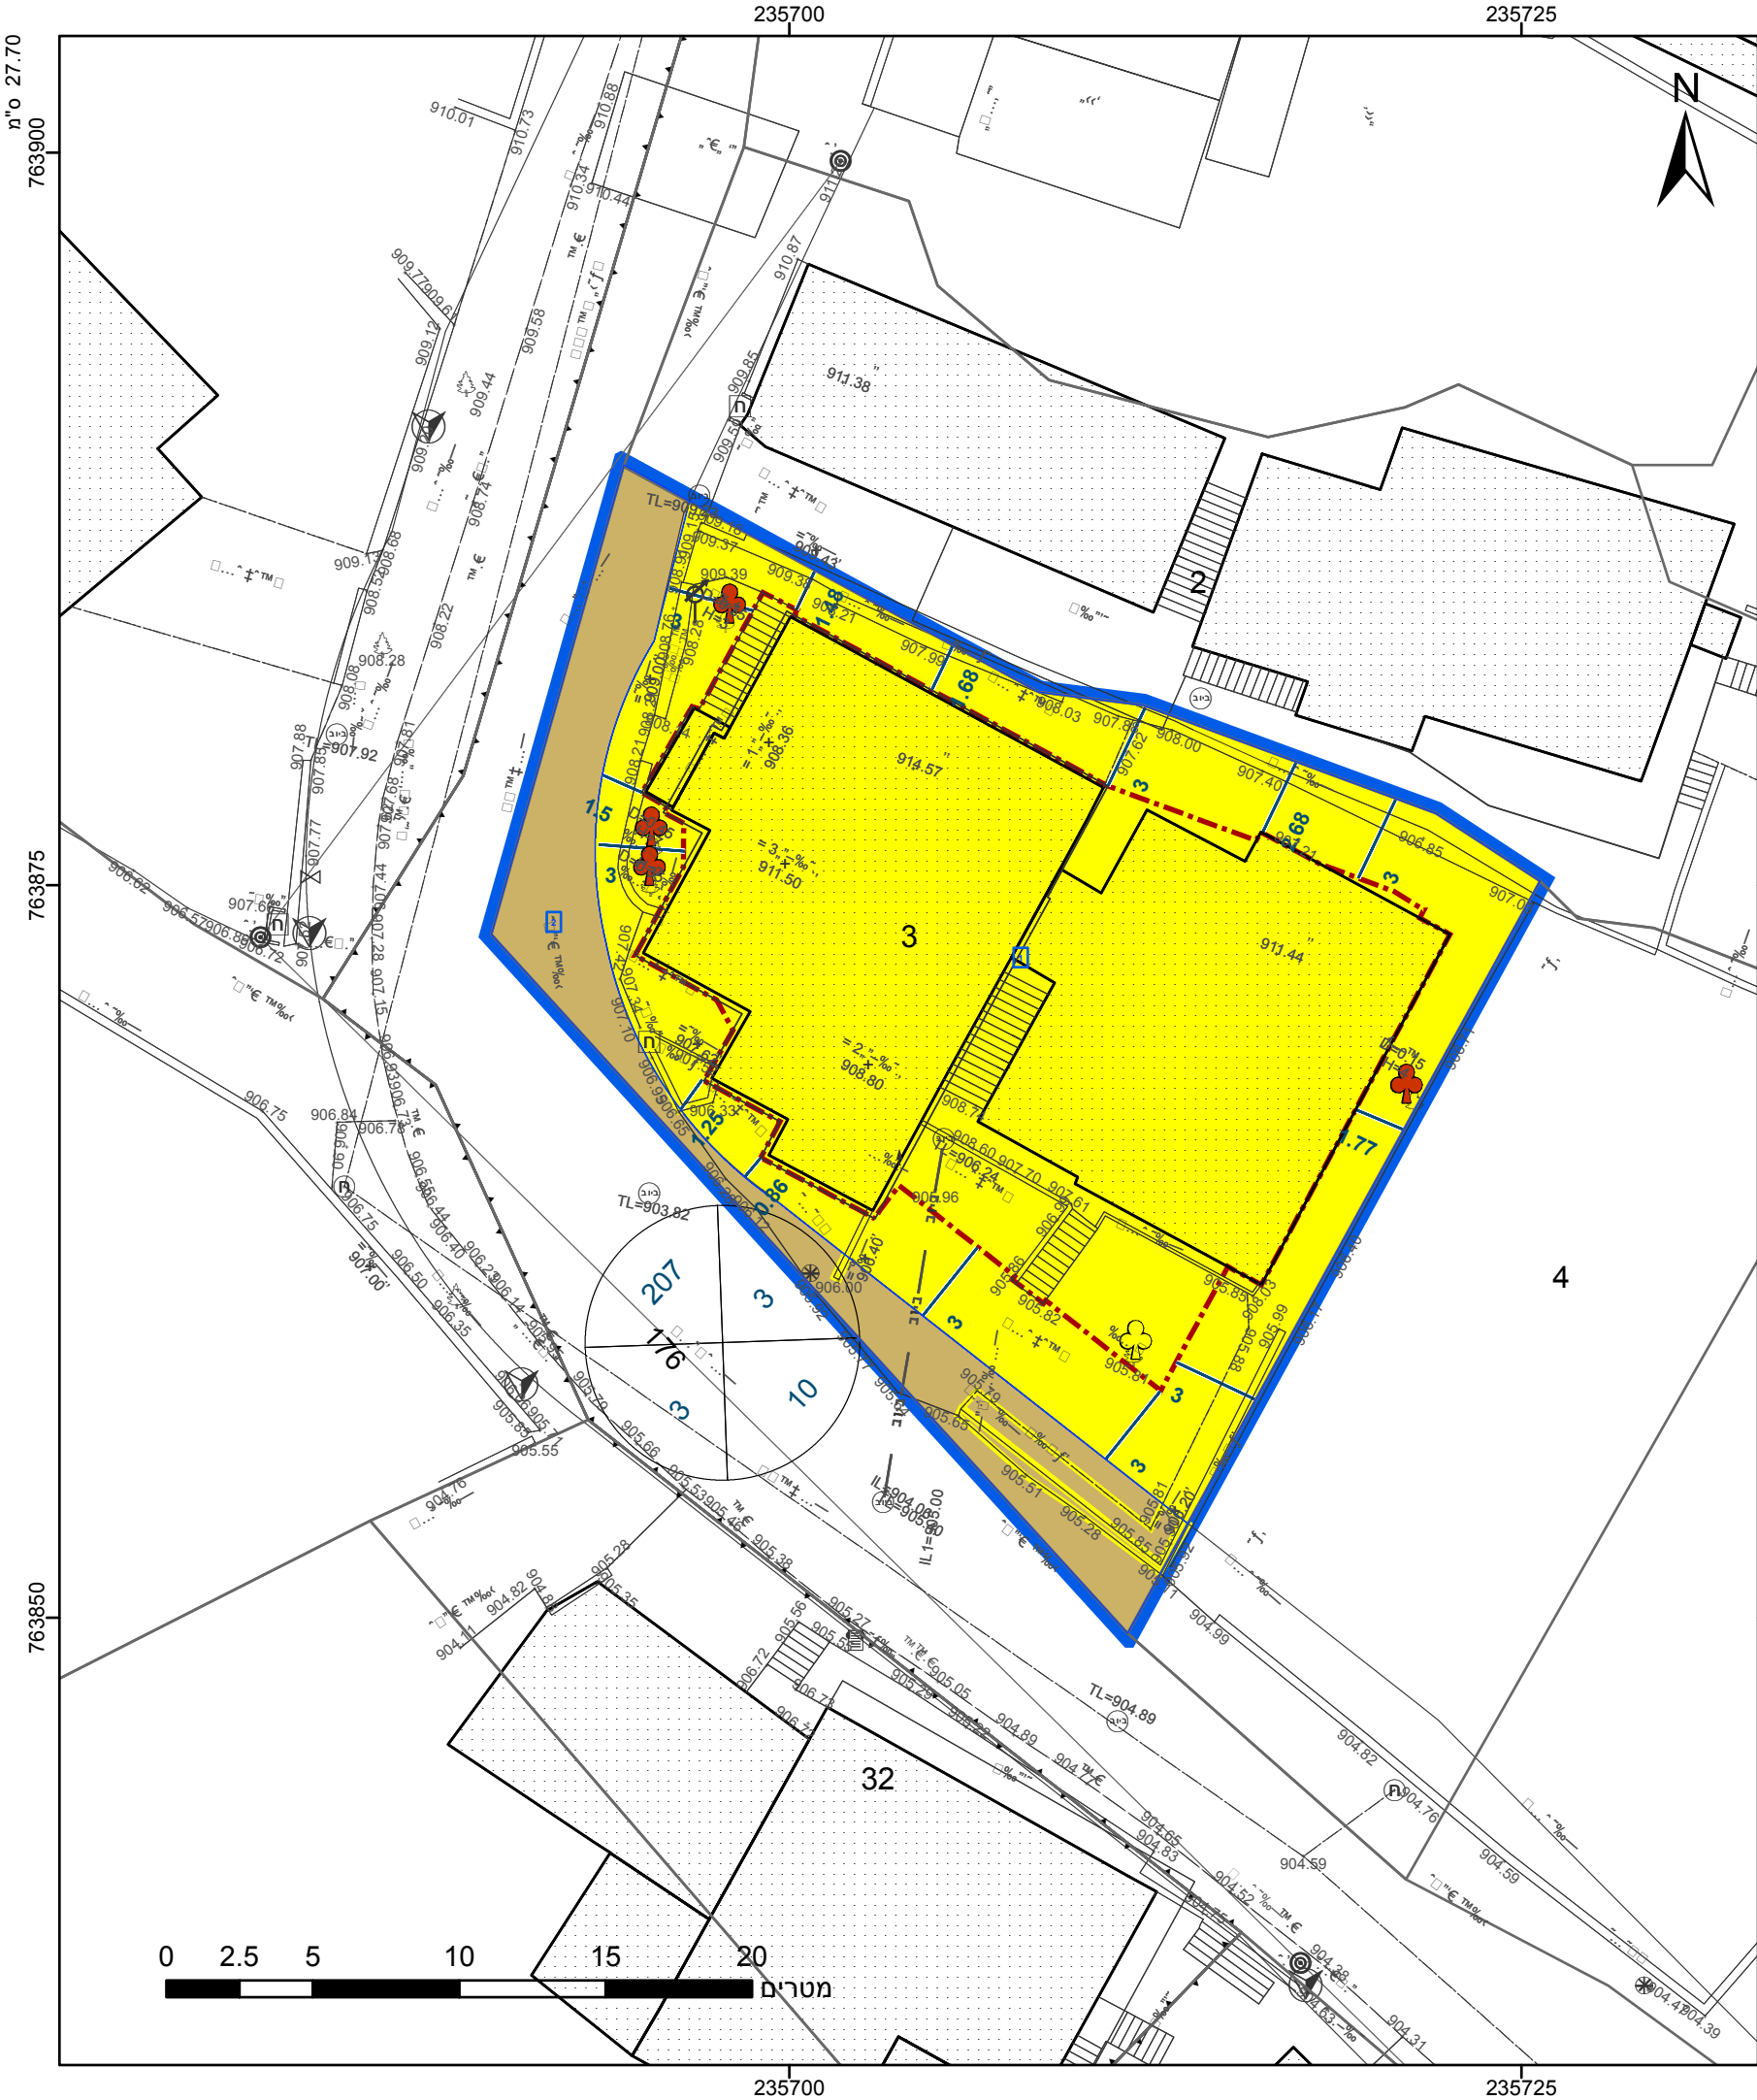

מקרא

גבול התכנית

גוש 1234

גוש ומספר

5

תא שטח ומספרו

1

מספר הדרך

2

קווי בנין

3

רוחב הדרך

4

מגורים א

דרך מאושרת

מבנה להריסה

קו-בנין

מידות

עץ/עצים לשימור

עץ/עצים לכריתה

תשריט מצב מוצע

גיליון 1

מתוך 1

מחוז

צפון

מרחב תכנון מקומי

מעלה נפתלי

רשות מקומית

בית ג'ן

ישוב

בית ג'ן

תכנית בסמכות

מחוזית

איחוד וחלוקה

ללא איחוד וחלוקה

היתרים או הרשאות

תכנית שמכוחה ניתן להוציא היתרים או הרשאות

מונה תדפיס התשריט

8

מועד הפקה

13/09/2022

שטח התכנית

0.722 דונם

קנה מידה

1:250

שמות*

מגיש תכנית

מחמוד קזאמל

מגיש תכנית

מגיש תכנית

עורך ראשי

שרהאן חרב

משרד אדריכלות ועיצוב פנים / תכ

אישורים בתכנית מס' 258-0977231

מינהל התכנון

מוקדלת התכנון: **מנהל התכנון**

חוק התכנון והבנייה תשכ"ח-1965

הועדה המחוזית החליטה ביום: **24.04.2018**

אישור תכנית מס': **213-0984947**

נית מאושרת מיום: **31/10/2022**

לחפ"ק אר"ה ת"מ: **04/0/2022**

ית לא נקבעה טענה אישור שר

תאריך: **05/2023**

הריני מצהיר בזאת כי המפה הטופוגרפית/המצבית המהווה רקע לתכנית זו, נערכה על ידי ביום 24.04.2018 והיא הוכנה לפי הוראות נוהל מבא"ת ובהתאם להוראות החוק ולתקנות המודדים שבתוקף. דיוק הקו הכחול והקדסטר: מדידה גרפית	1007
שם המודד	מספר רשיון
חתימה	תאריך

חוק התכנון והבנייה, התשכ"ח - 1965	
תכנית מתאר מקומית	
מס' 258-0977231	
תוספת זכויות בניה לחלקה מס' 3	
גוש 19506 בית גן	
תשריט מצב מוצע	
גיליון 1	מתוך 1
מחוז	צפון
מרחב תכנון מקומי	מעלה נפתלי
רשות מקומית	בית ג'ן
ישוב	בית ג'ן
תכנית בסמכות	מחוזית
איחוד וחלוקה	ללא איחוד וחלוקה
היתרים או הרשאות	תכנית שמכוחה ניתן להוציא היתרים או הרשאות
מונה תדפיס התשריט	8
מועד הפקה	13/09/2022
שטח התכנית	0.722 דונם
קנה מידה	1:250
שמות*	
מגיש תכנית	מחמוד קזאמל
מגיש תכנית	מגיש תכנית
עורך ראשי	שרהאן חרב
משרד אדריכלות ועיצוב פנים / תכ	

בעלי ענין בקרקע*

טבלת גושים וחלקות*			
מספר גוש	חלק/כל הגוש	מספרי חלקות בשלמותן	מספרי חלקות בחלקיותן
19506	חלק	3	2

