

מצב מאושר קני"מ: 1:250

מקרא מצב מאושר

- גבול התכנית
- גבול תכנית מאושרת
- מגורים, תעסוקה ותיירות
- מגורים ב'
- דרך מאושרת
- שטח ציבורי פתוח
- מספר הדרך קו בניין רוחב הדרך
- קו בנין
- גבול ומספר גוש 19284
- גבול ומספר חלקה 55

חוק התכנון והבנייה, התשכ"ה - 1965
תכנית מתאר מקומית

262-108950

איחוד בהסכמה הגדלת זכויות הבניה במגרש מגורים בצפון סחינין


מצב מאושר גליון 1 מתוך 1

שם תנספח	קני"מ
מצב מאושר	1250
תרשים סביבה ע"פ 262-0334094	14250

תאריך 15/06/2022

שמות וזחיתמות:

עורך התוכנית	שם: פאלח גנאים	זחיתמה:
	תאריך:	

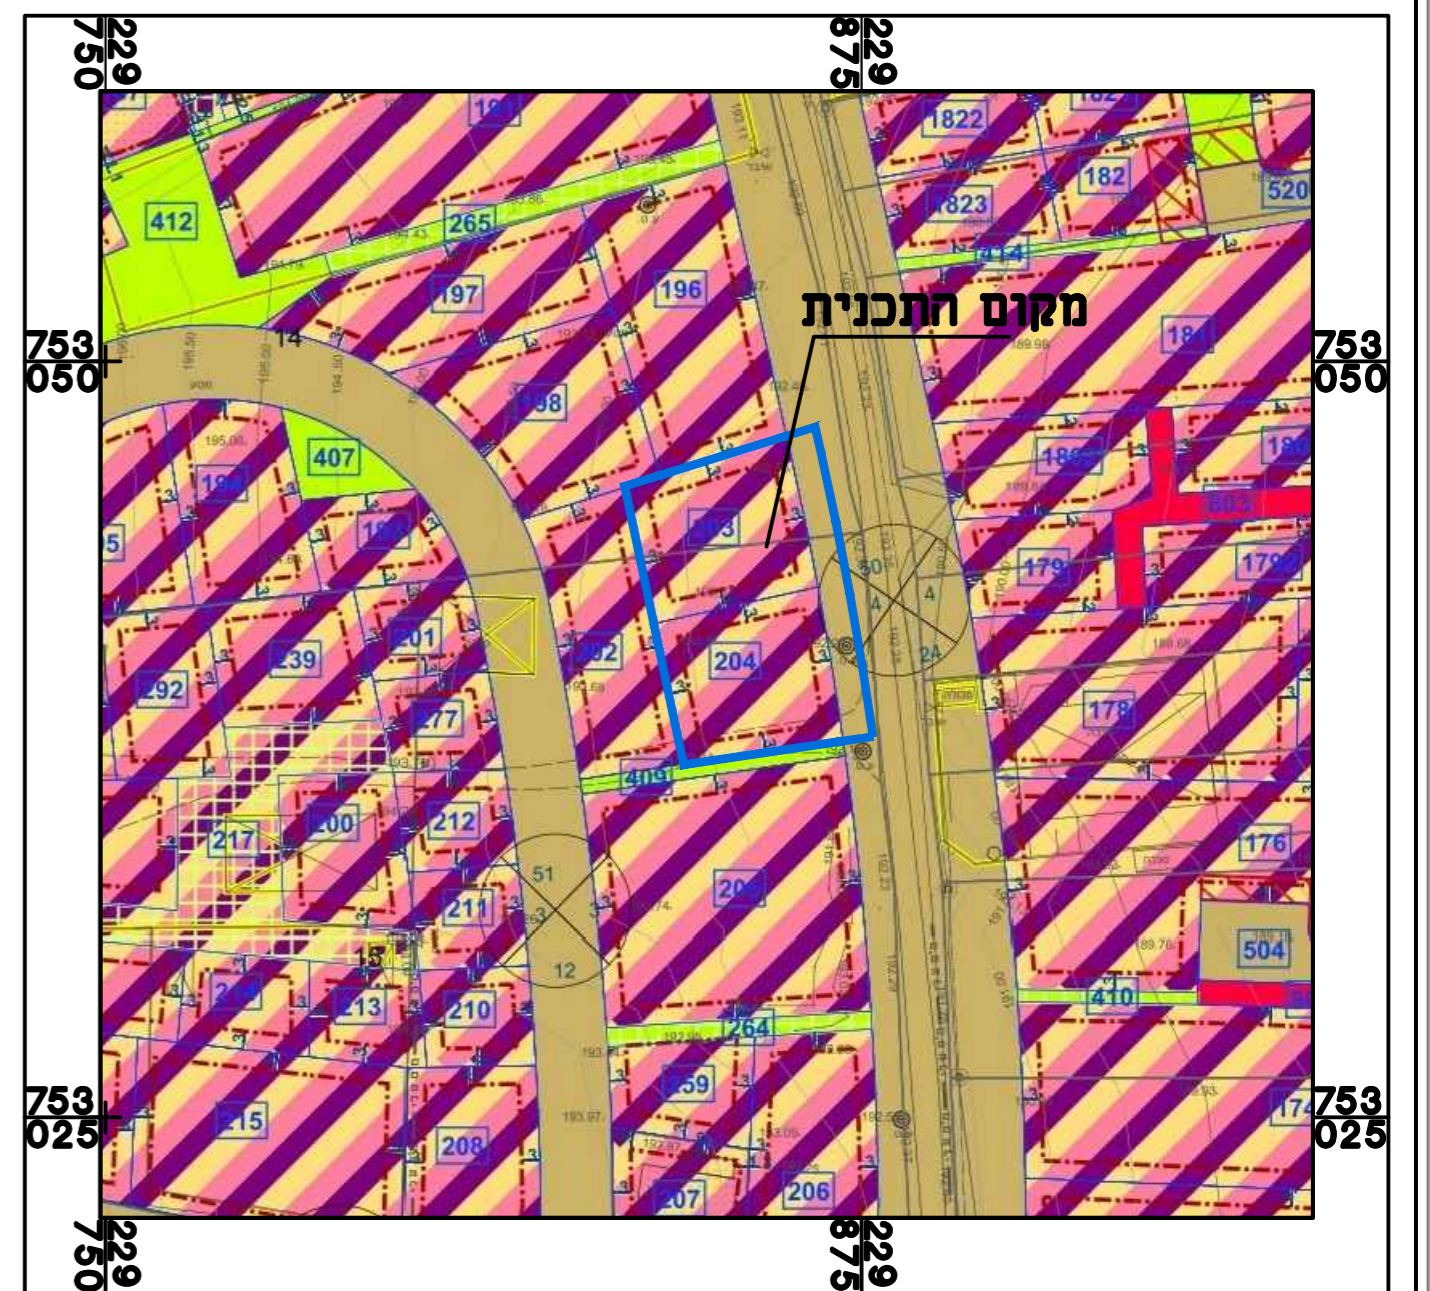

תרשים סביבה ע"פ 262-0334094