

27.70 ס"מ

224125

224150



745675


745650

745625

224125

224150

23.2 ס"מ

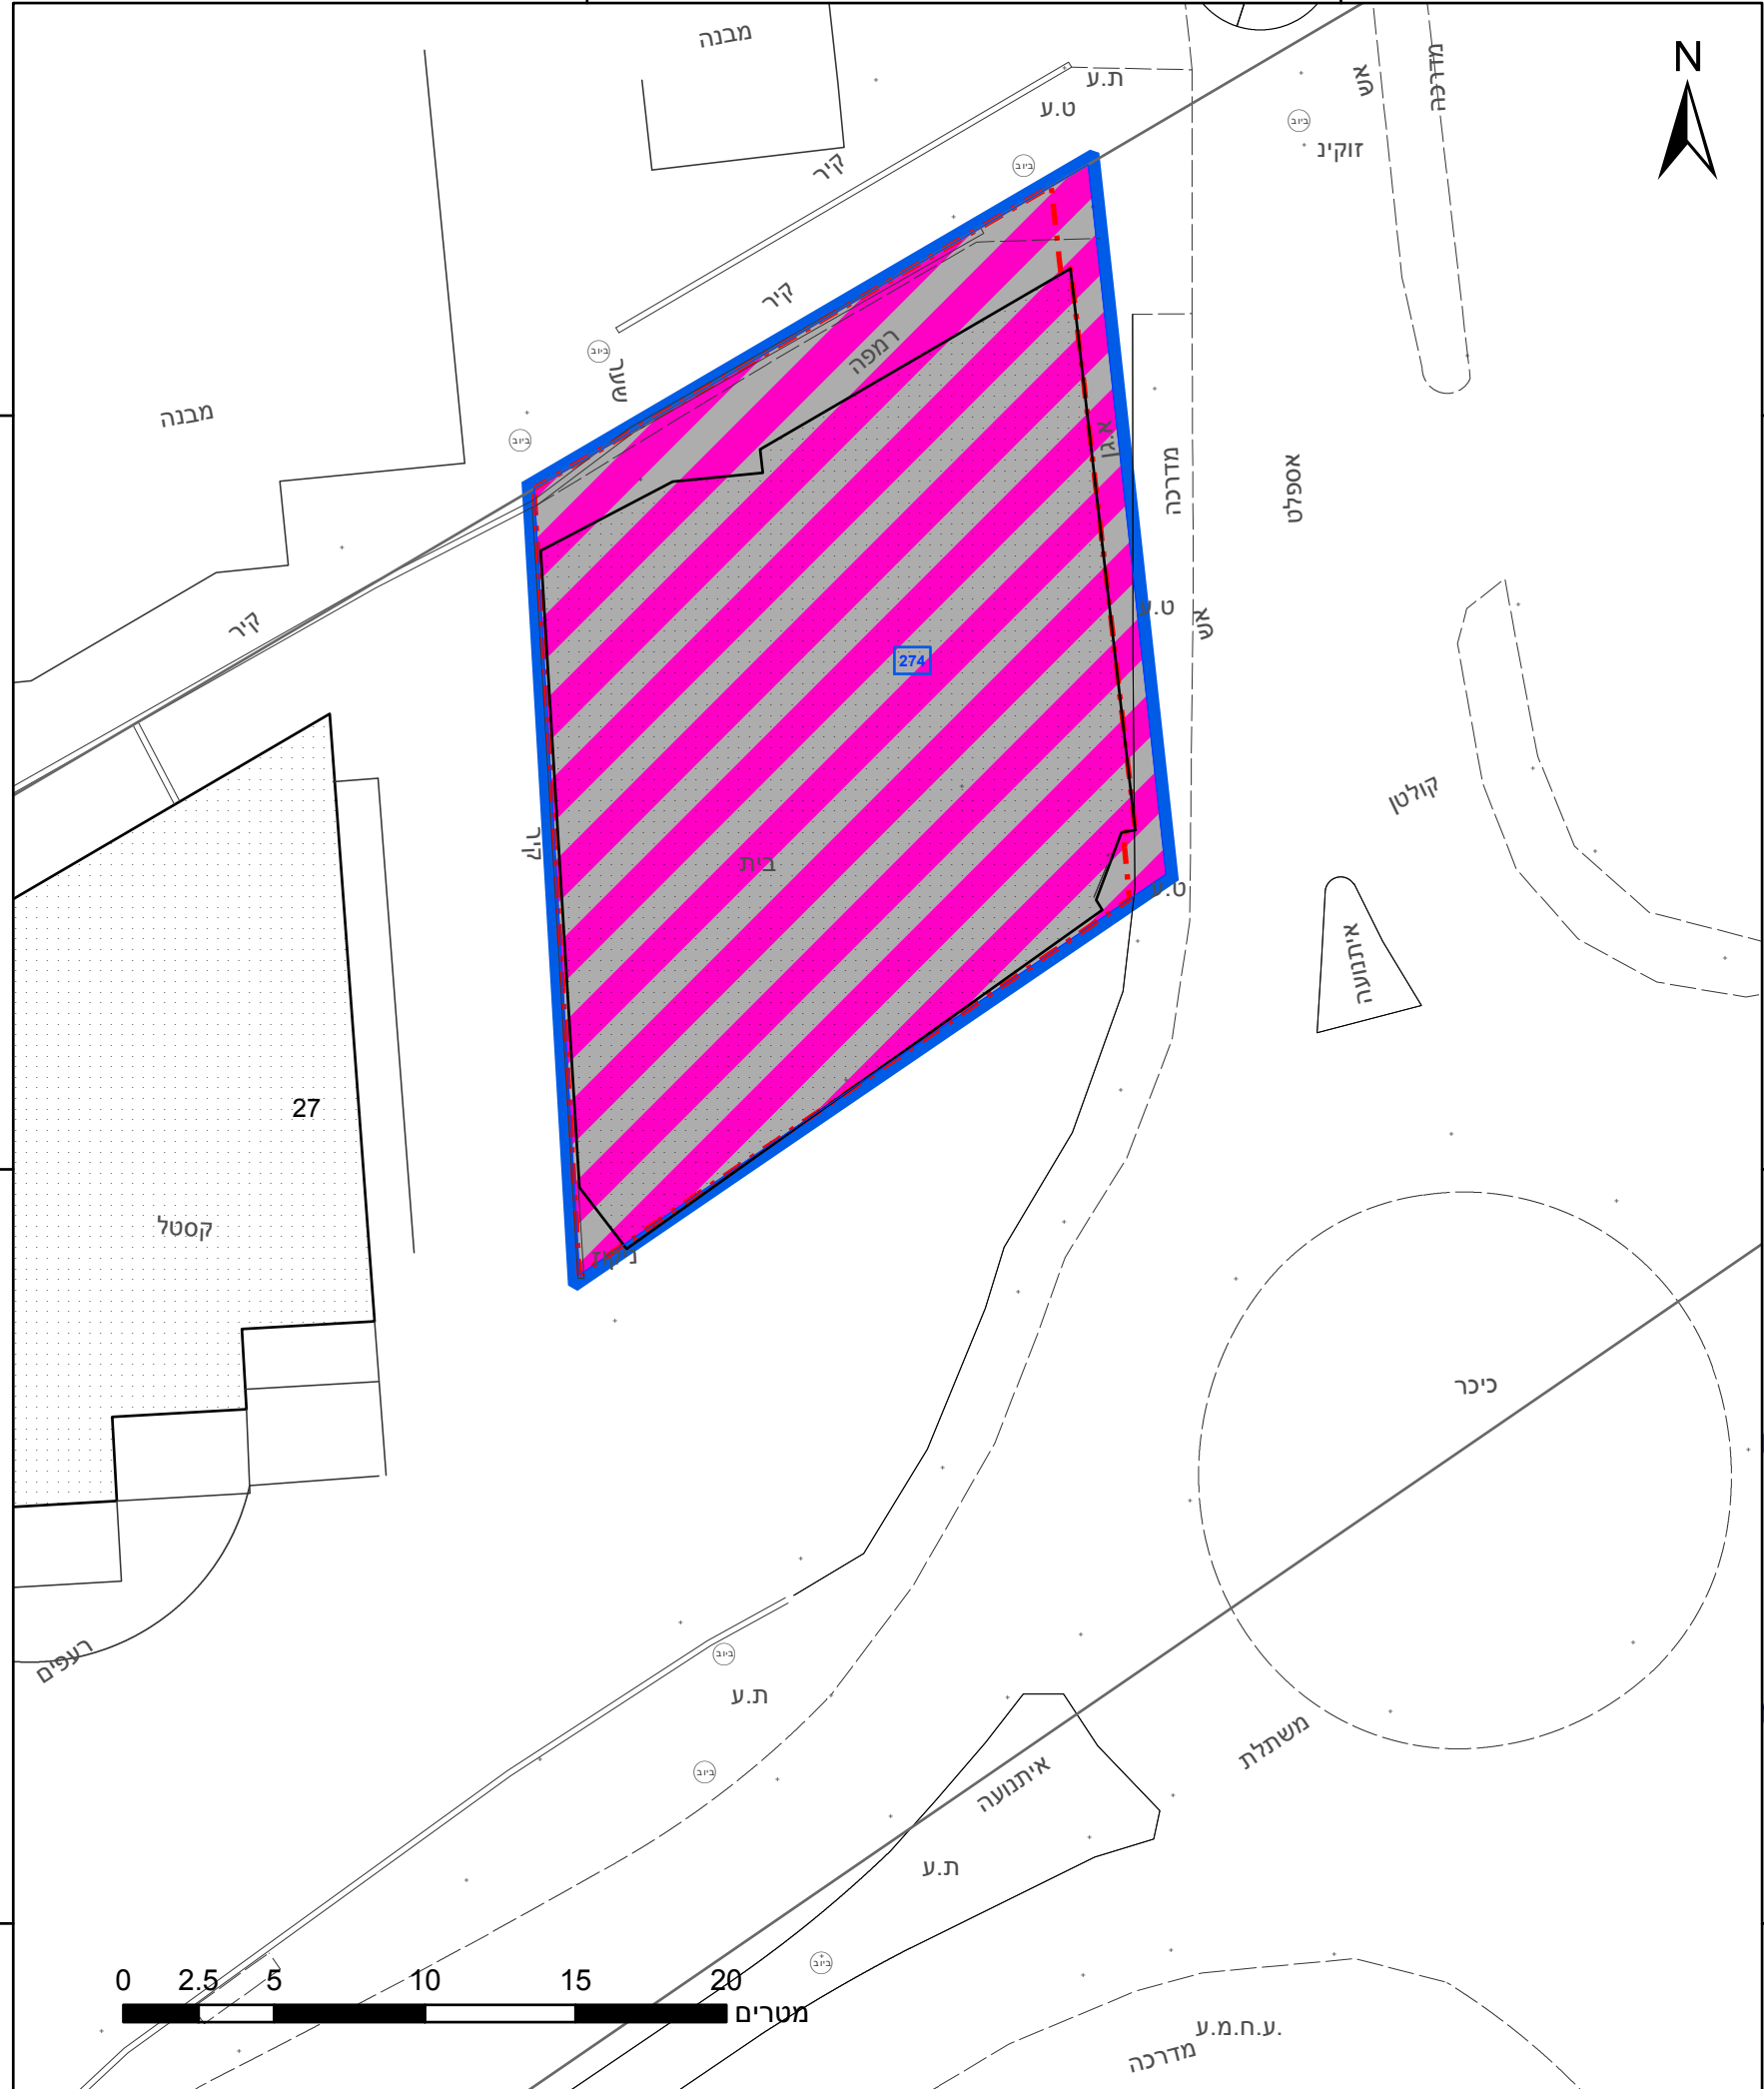

מקרא

גבול התכנית	גוש 1234
גבול גוש ומספרו	5
גבול חלקה ומספרה	
תא שטח ומספרו	1
מספר הדרך	1 2 3 4
קווי בנין	
חחב הדרך	

מסחר ותעסוקה

קו בנין

אישורים בתכנית מס' 261-1034149

מינהל התכנון

חוק התכנון והבניה, התשכ"ה - 65

מחוז צפון

הוועדה המחוזית החליטה ביום :

23/03/2023

לאשר את התוכנית

03/08/2023

י"ר הוועדה המח

תאריך

הריני מצהיר בזאת כי המפה הטופוגרפית/המצבית המהווה רקע לתכנית זו, נערכה על ידי ביום 15-8-22 והיא הוכנה לפי הוראות נוהל מבא"ת ובהתאם להוראות החוק ולתקנות המודדים שבתוקף. דיוק הקו הכחול והקדסטר: מדידה גרפית	חוסין
934	שם המודד
מספר רשיון	חתימה
תאריך	

חוק התכנון והבניה, התשכ"ה - 1965
תכנית מפורטת

מס' 261-1034149

שינוי הוראות וזכויות הבנייה במגרש
274-כפר מנדא

תשריט מצב מוצע גיליון 1 מתוך 1

מחוז	צפון
מרחב תכנון מקומי	גבעות אלונים
רשות מקומית	כפר מנדא
ישוב	כפר מנדא

תכנית בסמכות	מחוזית
איחוד וחלוקה	ללא איחוד וחלוקה
היתרים או הרשאות	תכנית שמכוחה ניתן להוציא היתרים או הרשאות

מונה תדפיס התשריט	6
מועד הפקה	10/07/2023
שטח התכנית	0.494 דונם
קנה מידה	1:250

שמות*


מגיש תכנית	נור אלדין עיסאוי תאגיד:
עורך ראשי	חוסין עבדאלחלים תאגיד:
יזם	נור אלדין עיסאוי תאגיד:

טבלת גושים וחלקות*

מספר גוש	חלק/ כל הגוש	מספרי חלקות בשלמותן	מספרי חלקות בחלקיותן
17562	חלק		27

* הרשימה המלאה מפורטת בהוראות התכנית / בהודעה שפורסמה בעיתונות וברשומות

תרשים התמצאות - קנ"מ 1:1250

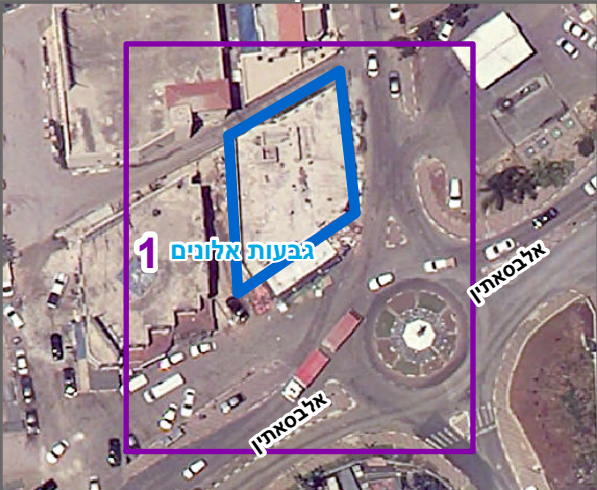

שנת צילום אוויר: 2019

מספר תכנית: 261-1034149, מספר גירסת תשריט: 6