


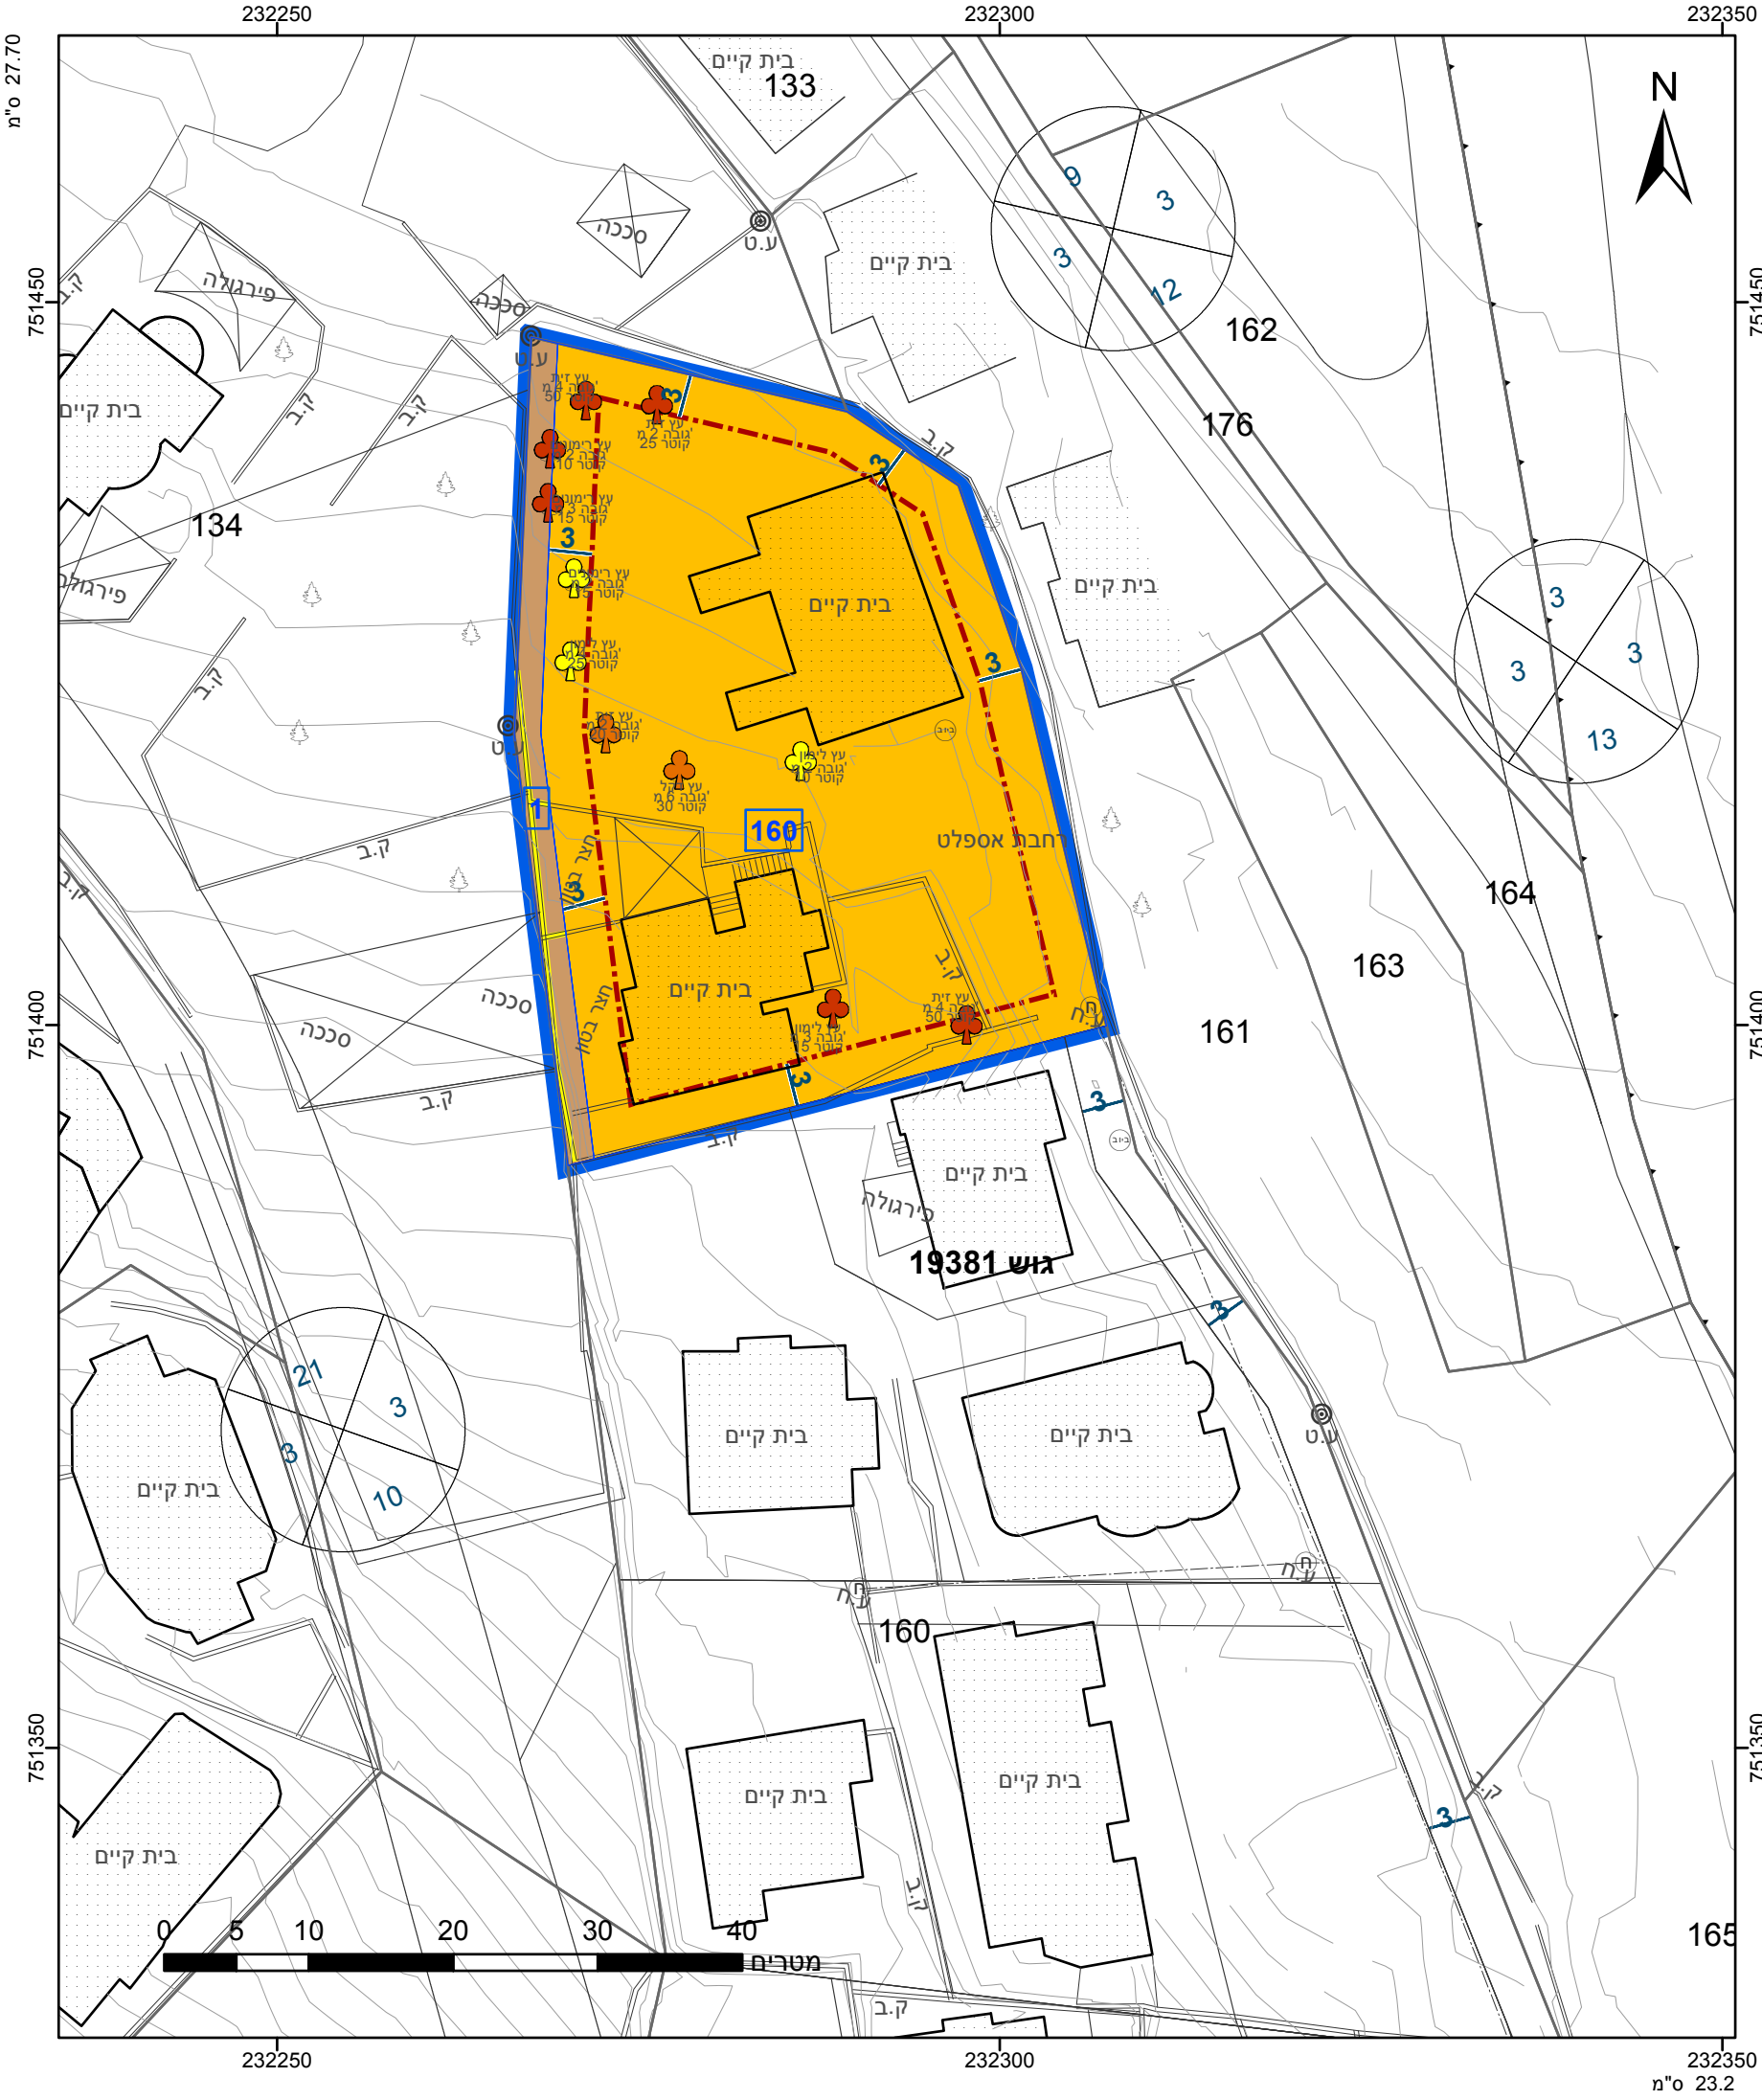

מקרא

גבול התכנית

1

תא שטח ומספרו

1

גוש 1234

גבול גוש ומספרו

5

מספר הדרך

קווי בנין

רוחב הדרך

1

2

3

4

מגורים ב

מבנים ומסודות ציבור

קו-בנין

להריסה

מידות

עץ/עצים לשימור

עץ/עצים להעתקה

עץ/עצים לכריתה

הרינו מצהיר בזאת כי המפה הטופוגרפית/המצבית המהווה רקע לתכנית זו, נערכה על ידי ביום 01/08/2022 והיא הוכנה לפי הוראות נוהל מבא"ת ובהתאם להוראות החוק ולתקנות המודדים שבתוקף. דיוק הקו הכחול והקדסטר: מדידה אנליטית מלאה ברמת תצ"ר

מגד"י חיאדרה

שם המודד

1187

מספר רשיון

חתימה

תאריך

אישורים בתכנית מס' 262-1128669

הרשימה המלאה מפורטת בהוראות התכנית / בהודעה שפורסמה בעיתונות וברשומות

תרשים התמצאות - קנ"מ

1:2500

לב הגליל

1

שנת צילום אוויר: 2019

מספר תכנית: 262-1128669, מספר גירסת תשרית: 3

חוק התכנון והבניה, התשכ"ה - 1965 תכנית מתאר מקומית	
מס' 262-1128669	
הסדרת שטח מבני ציבור 19381/134 במרכז עראבה	
תשריט מצב מוצע	
גיליון 1	מתוך 1
מחוז	צפון
מרחב תכנון מקומי	לב הגליל
רשות מקומית	עראבה
ישוב	עראבה
תכנית בסמכות	מקומית
איחוד וחלוקה	ללא איחוד וחלוקה
היתרים או הרשאות	תכנית שמכוחה ניתן להוציא היתרים או הרשאות
מונה תדפיס התשריט	3
מועד הפקה	10/05/2023
שטח התכנית	1.7 דונם
קנה מידה	1:500
שמות*	
מגיש תכנית	רשות מקומית תאגיד: עיריית עראבה
עורך ראשי	מואנס ימין תאגיד: אגיל מואנס ימין, מהנדס
יזם	רשות מקומית תאגיד: עיריית עראבה

טבלת גושים וחלקות*			
מספר גוש	חלק/כל הגוש	מספרי חלקות בשלמותן	מספרי חלקות בחלקיותן
19381	חלק		160