

27.70 מ"ס

225350

225375

731500


731475

731450

225350

225375

23.2 מ"ס

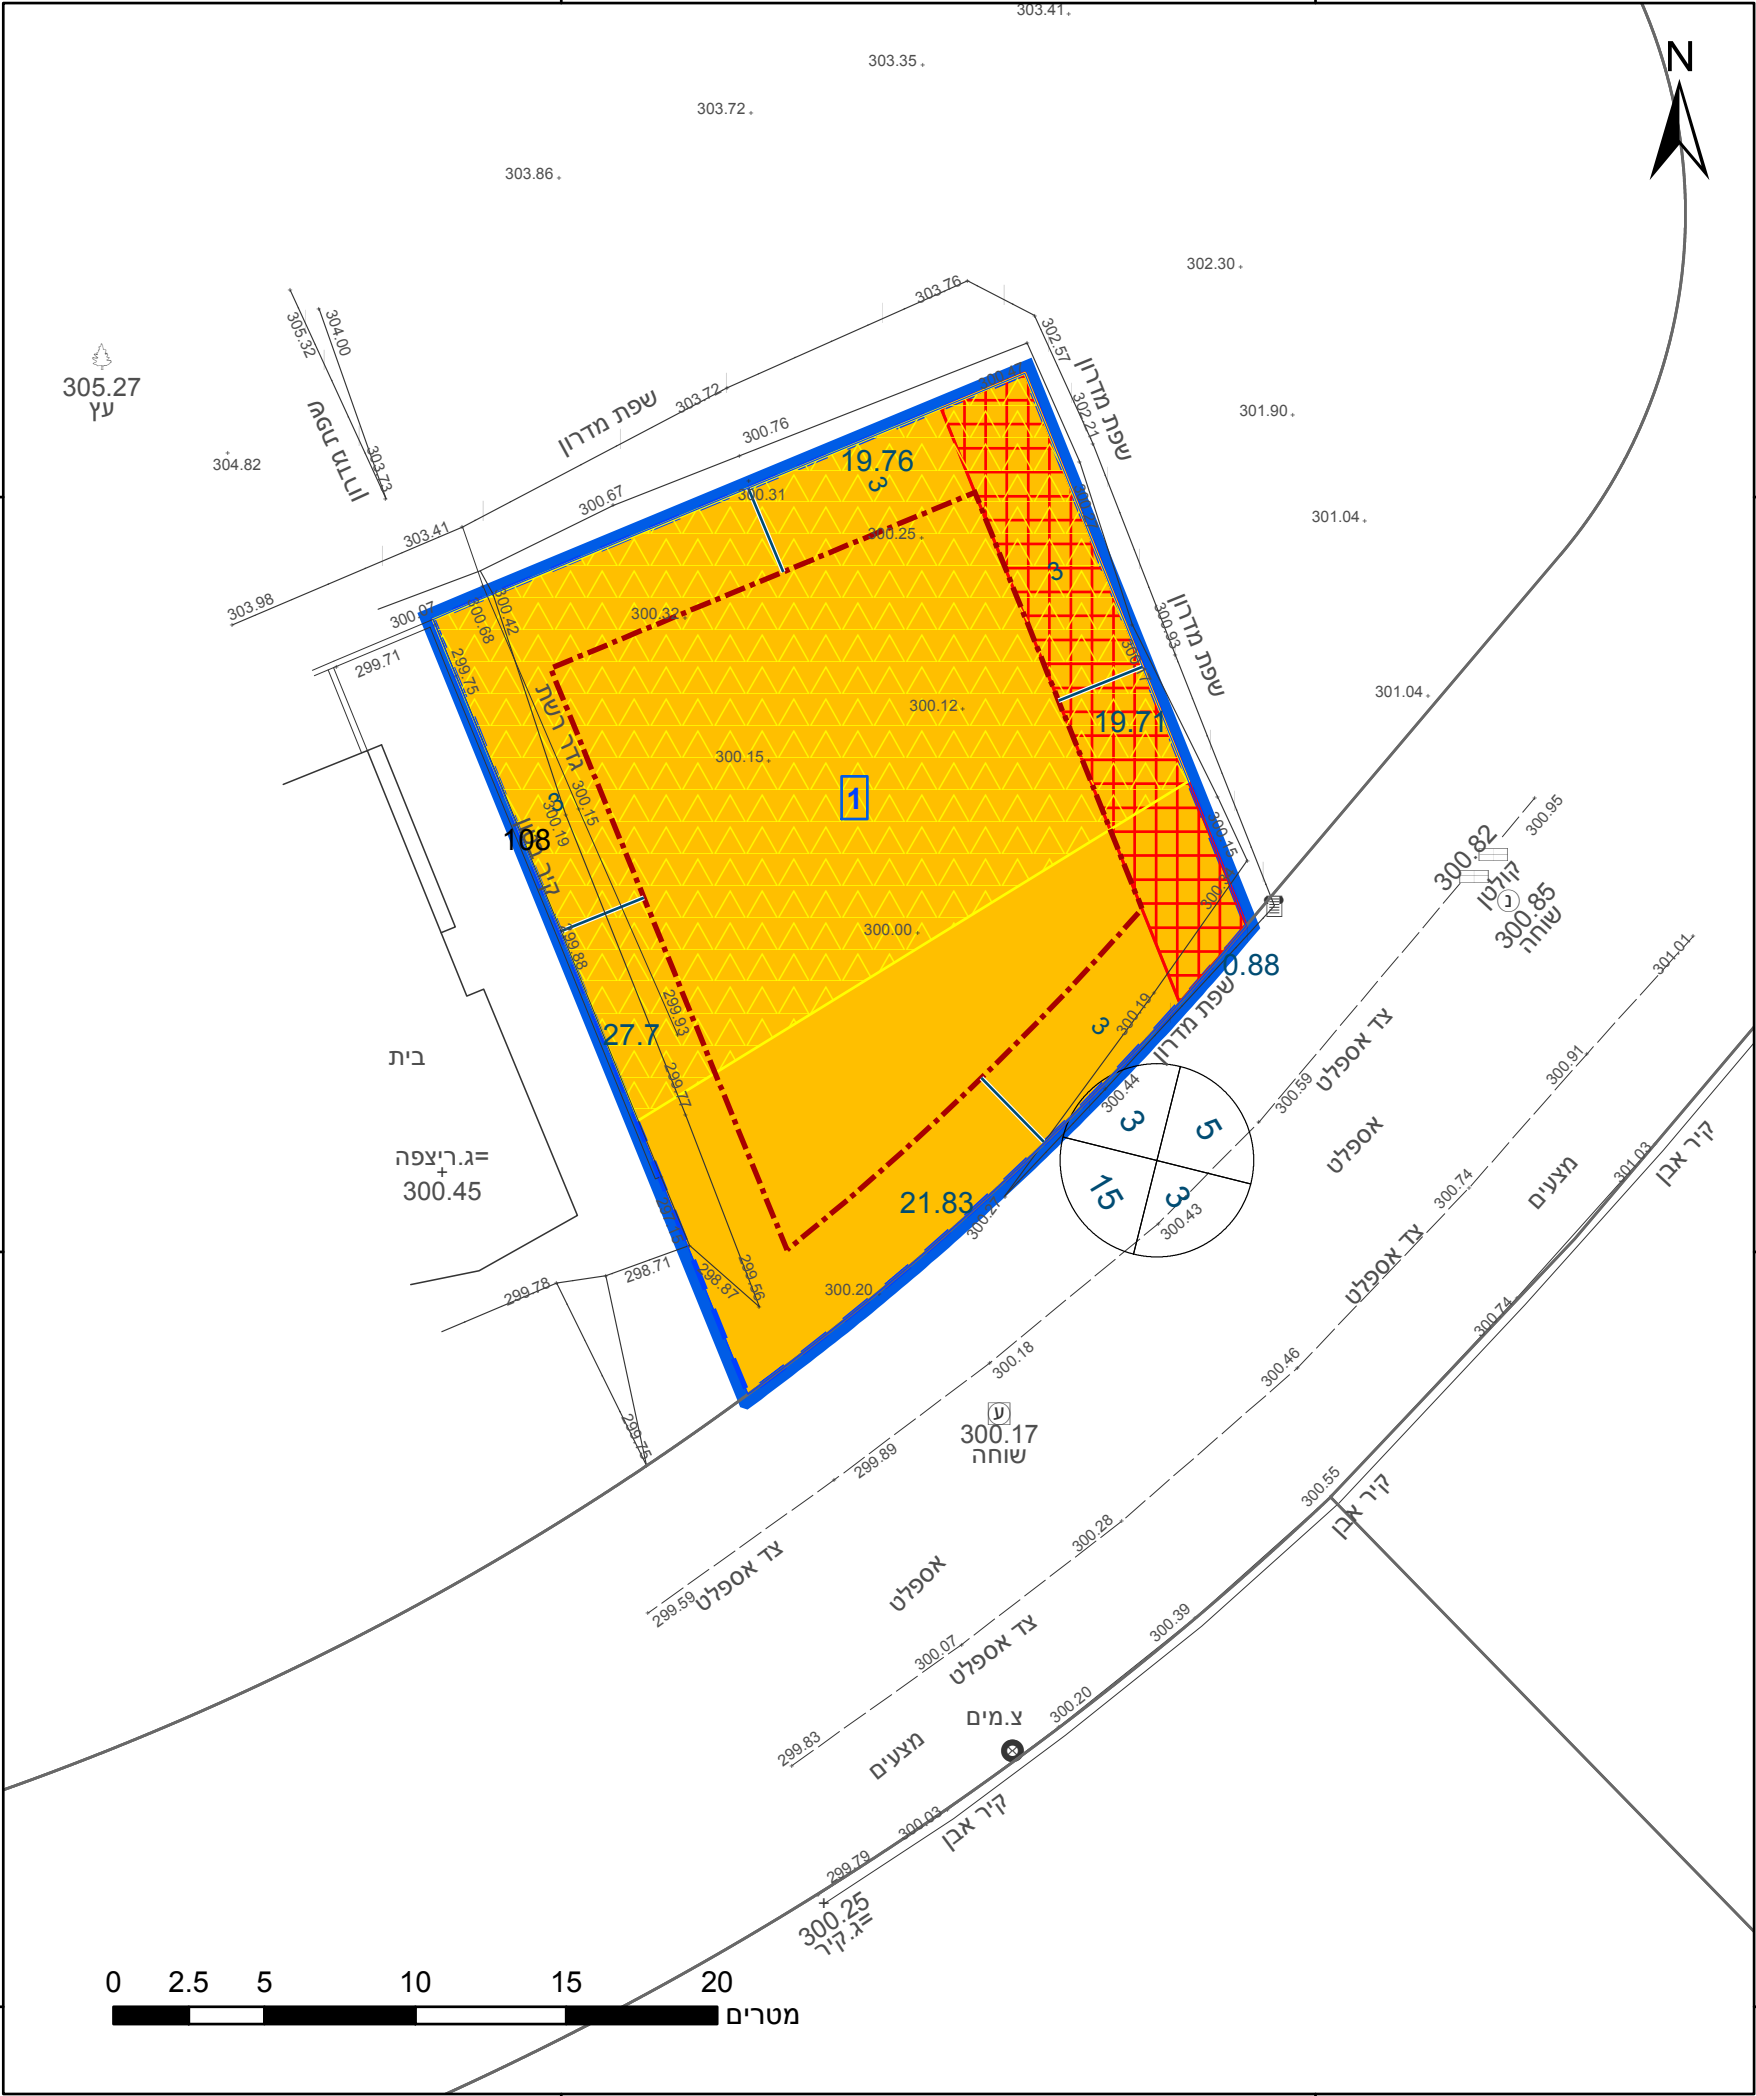

מקרא

גבול התכנית

גוש 1234

גבול גוש ומספרו

גבול חלקה ומספרה

תא שטח ומספרו

מספר הדרך

קווי בנין

רוחב הדרך

מגורים ב

חורשה לכריתה

זיקת הנאה

אתר עתיקות/אתר הסטורי

קו-בנין

מידות

257-1080779 מס' בתכנית

אישורים בתכנית מס' 257-1080779

חוק התכנון והבניה, התשכ"ה - 1965
תכנית מתאר מקומית
מס' 257-1080779

ניוד אחוזי בניה שירות מתחת למפלס הכניסה אל מעל מפלס הכניסה-יפיע

תשריט מצב מוצע

גיליון 1 מתוך 1

מחוז

צפון

מרחב תכנון מקומי

מבוא העמקים

רשות מקומית

יפיע

ישוב

יפיע

תכנית בסמכות

מקומית

איחוד וחלוקה

ללא איחוד וחלוקה

היתרים או הרשאות

תכנית שמכוחה ניתן להוציא היתרים או הרשאות

מונה תדפיס התשריט

7

מועד הפקה

13/05/2023

14:44

שטח התכנית

0.512 דונם

קנה מידה

1:250

שמות*

מגיש תכנית

מאיד ח'טיב תאגיד

עורך ראשי

וסים ח'טיב תאגיד: וסאם סטודיו

טבלת גושים וחלקות*			
מספר גוש	חלק/ כל הגוש	מספרי חלקות בשלמותן	מספרי חלקות בחלקיותן
16873	חלק		108

* הרשימה המלאה מפורטת בהוראות התכנית / בהודעה שפורסמה בעיתונות וברשומות

תרשים התמצאות - קנ"מ 1:1250

שנת צילום אויר: 2019

מספר תכנית: 257-1080779, מספר גירסת תשריט: 7