


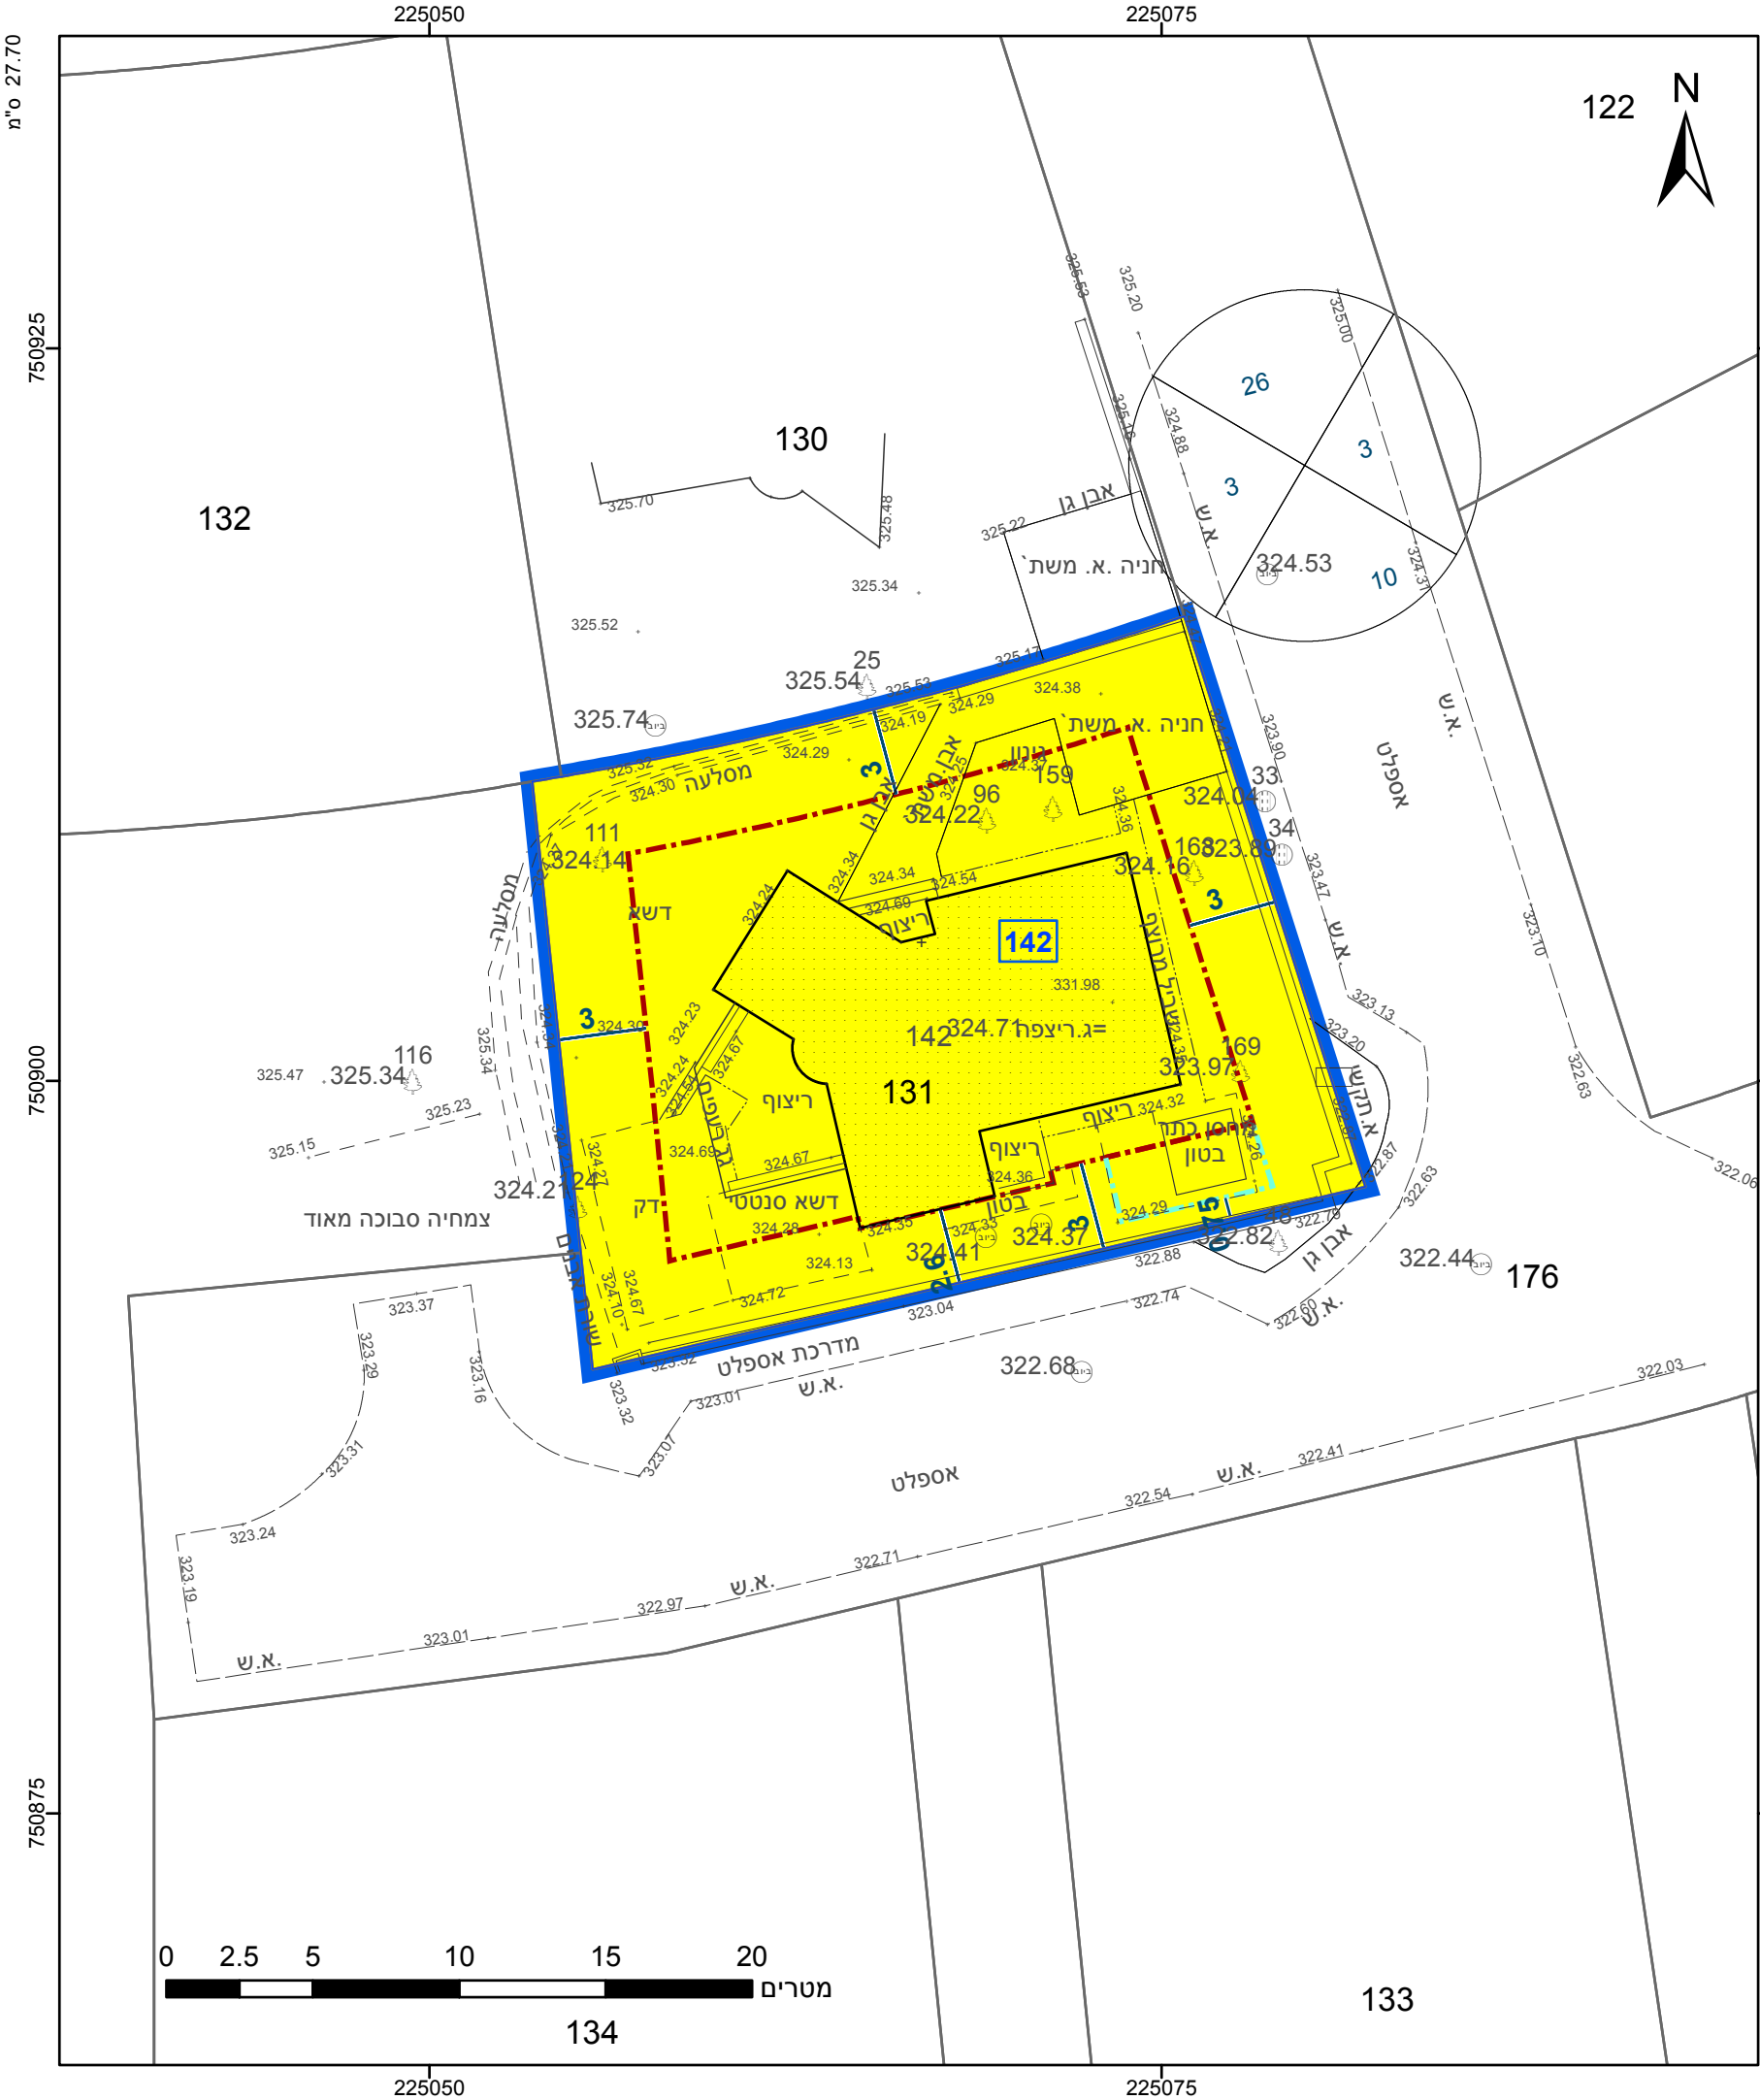

מקרא

גבול התכנית

גוש 1234

גבול גוש ומספרו

5

תא שטח ומספרו

1

מספר הדרך

2

קווי בנין

3

רוחב הדרך

4

מגורים א

קו-בנין

קו בנין

מידות

אישורים בתכנית מס' 205-1121441

הריני מצהיר בזאת כי המפה הטופוגרפית/המצבית המהווה רקע לתכנית זו, נערכה על ידי ביום 26-05-2022 והיא הוכנה לפי הוראות נוהל מבא"ת ובהתאם להוראות החוק ולתקנות המוזכרים שבתוקף. דיוק הקו הכחול והקדסטר: קו כחול (בלבד) ברמה אנליטית

844

מספר רישיון

תאריך

רוני שניידר

שם המודד

חתימה

חוק התכנון והבנייה, התשכ"ה - 1965

תכנית מפורטת

מס' 205-1121441

תוספת זכויות בניה ושינוי קווי בניה מגרשים 142 ו 286-רקפת

תשריט מצב מוצע

גיליון 1

מתוך 2

מחוז

צפון

מרחב תכנון מקומי

משגב

רשות מקומית

משגב

ישוב

רקפת

תכנית בסמכות

מקומית

איחוד וחלוקה

ללא איחוד וחלוקה

היתרים או הרשאות

תכנית שמכוחה ניתן להוציא היתרים או הרשאות

מונה תדפיס התשריט

6

מועד הפקדה

11/12/2022

15:26

שטח התכנית

0.958 דונם

קנה מידה

1:250

שמות*

מגיש תכנית

אליעזר חבשוש

תאגיד:

מגיש תכנית

אסתר חבשוש

תאגיד:

מגיש תכנית

אופיר שכטר

תאגיד:

מגיש תכנית

רבקה יריק שכטר

תאגיד:

מגיש תכנית

יוסף סח

תאגיד:

עורך ראשי

תכנון, ייעוץ ופקוח

טבלת גושים וחלקות*			
מספר גוש	חלק/כל הגוש	מספרי חלקות בשלמותן	מספרי חלקות בחלקיותן
19285	חלק	131	57
19738	חלק		

* הרשימה המלאה מפורטת בהוראות התכנית / בהודעה שפורסמה בעיתונות וברשומות

תרשים התמצאות - קנ"מ 1:1250

שנת צילום אוויר: 2019

מספר תכנית: 205-1121441, מספר גירסת תשריט: 6