


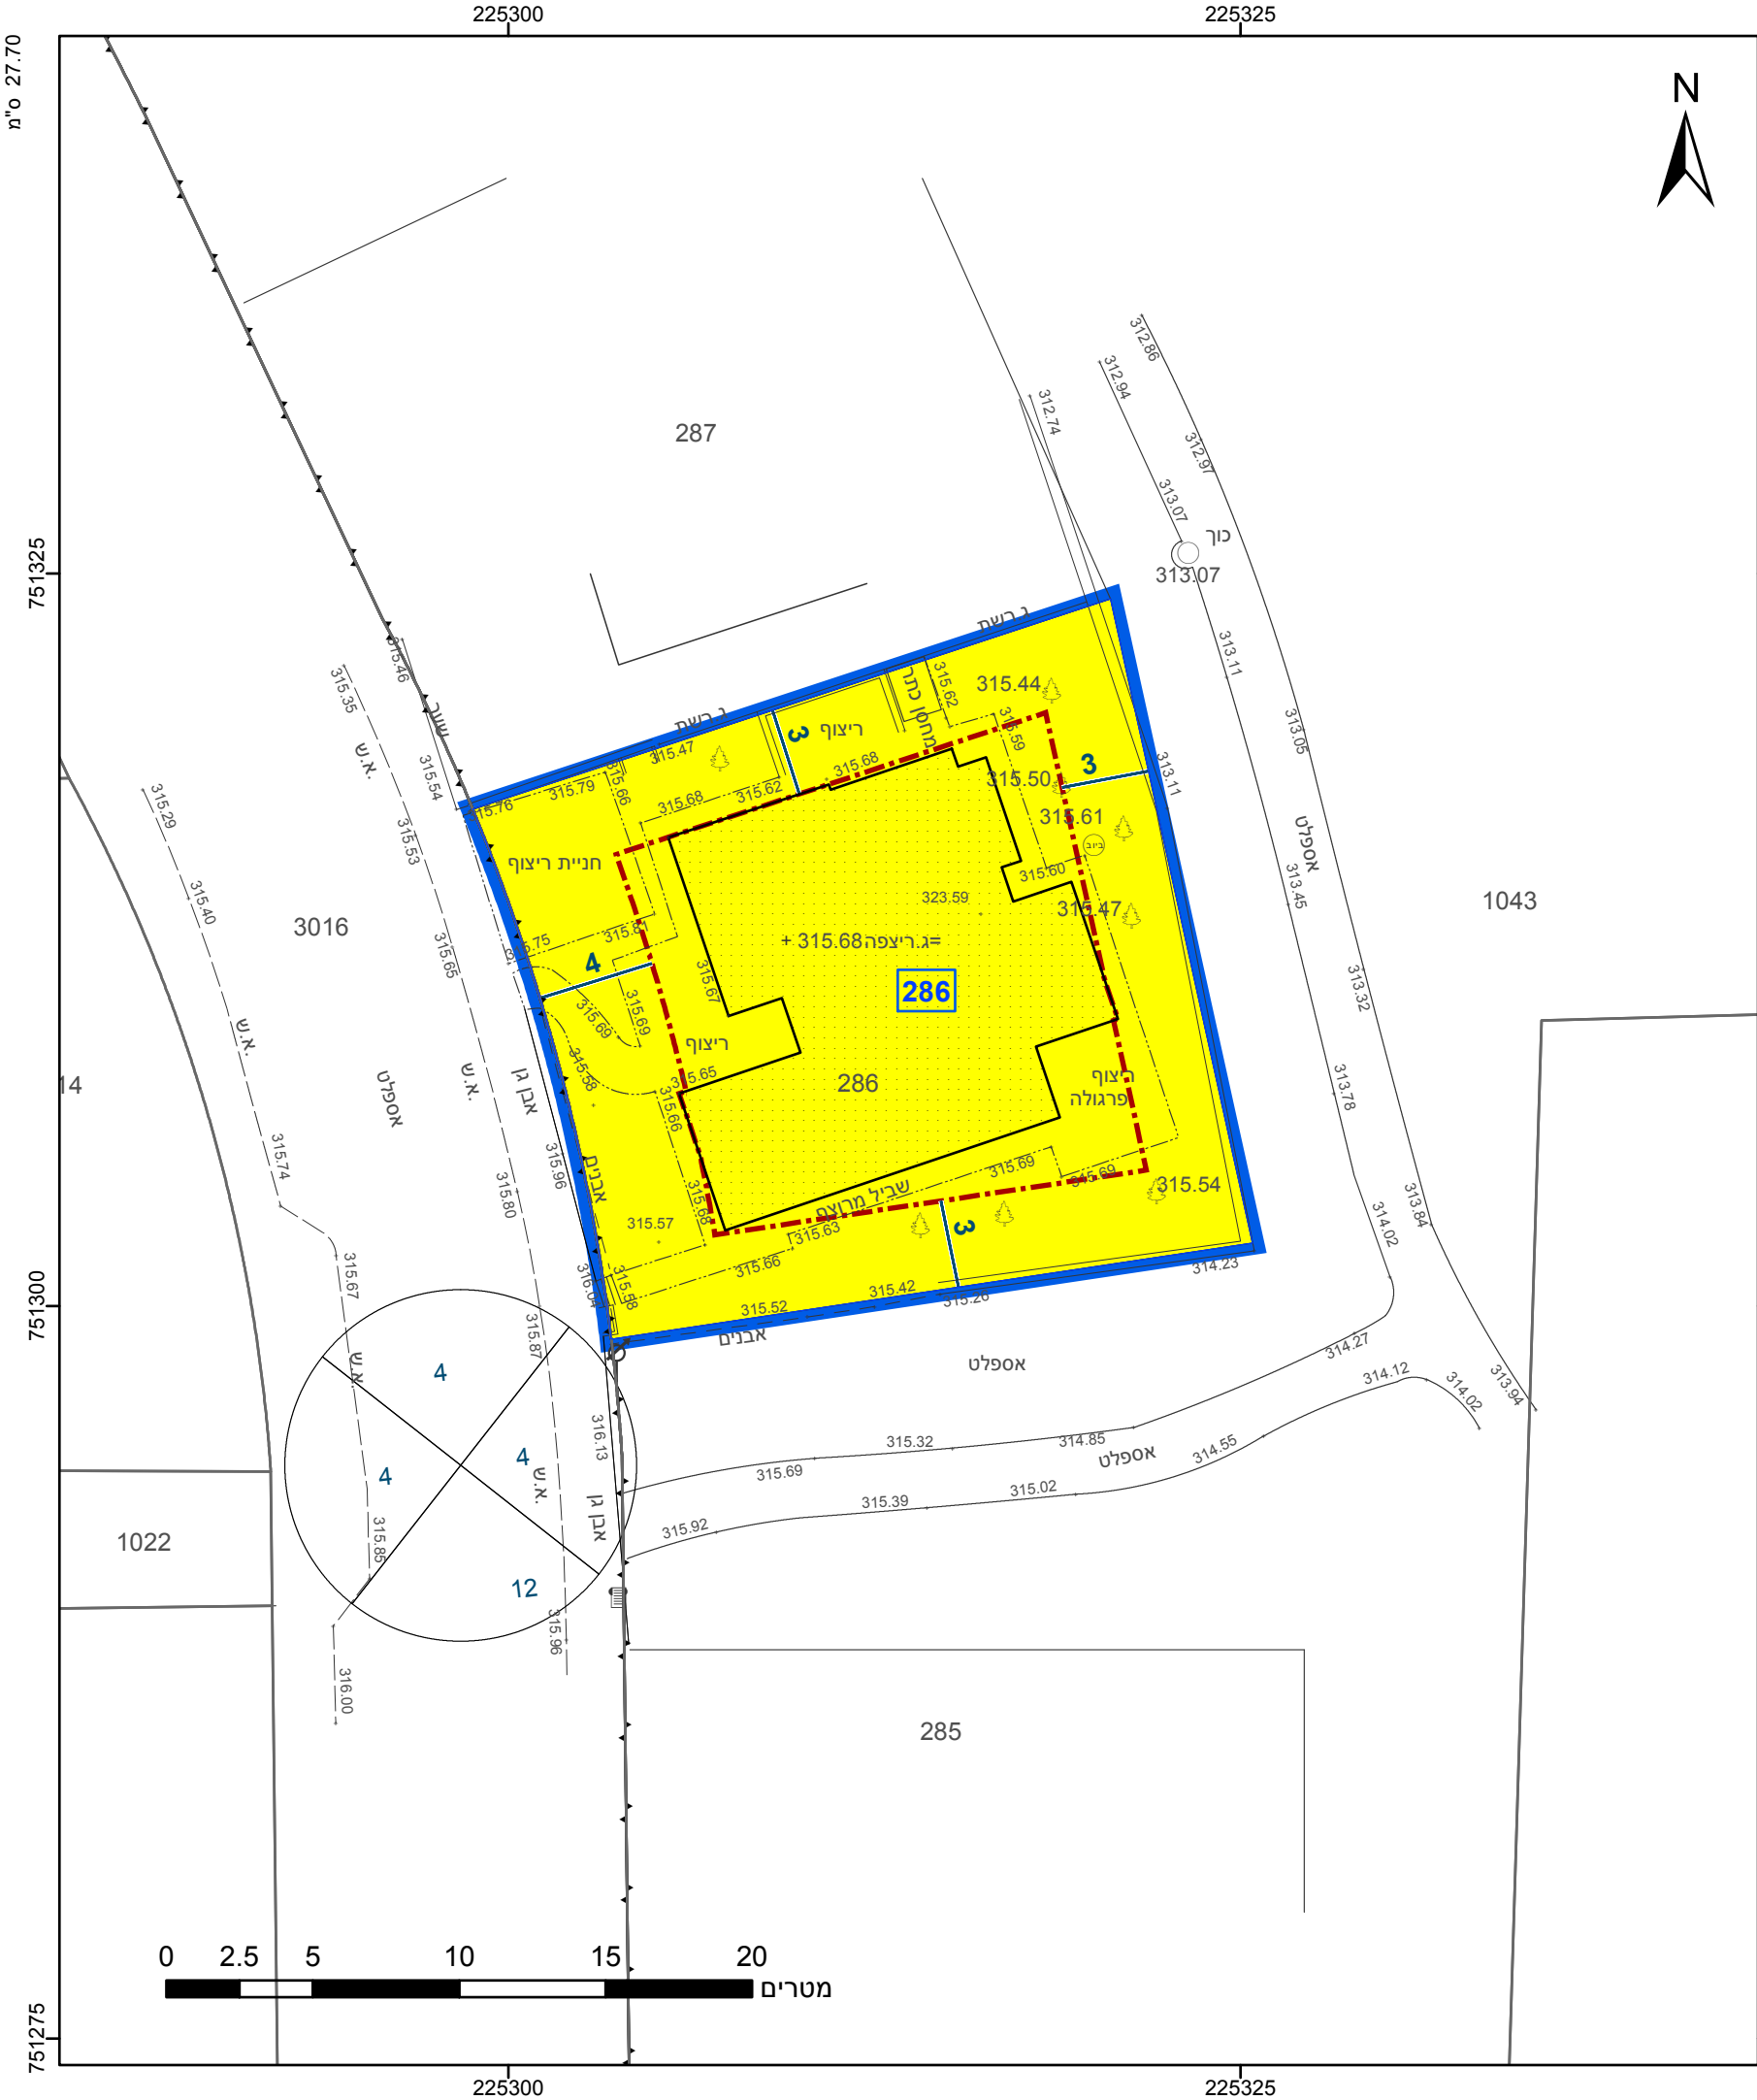

מקרא

גבול התכנית

גוש 1234

גבול גוש ומספרו

5

תא שטח ומספרו

1

מספר הדרך

2

קווי בנין

3

רחב הדרך

4

מגורים א

קו-בנין

מידות


205-1121441 מס' בתכנית

הריני מצהיר בזאת כי המפה הטופוגרפית/המצבית המהווה רקע לתכנית זו, נערכה על ידי ביום 26-05-2022 והיא הוכנה לפי הוראות נוהל מבא"ת ובהתאם להוראות החוק ולתקנות המודדים שבתוקף. דיוק הקו הכחול והקדסטר: קו כחול (בלבד) ברמה אנליטית

844	רוני שניידר
מספר רשיון	שם המודד
תאריך	חתימה

חוק התכנון והבנייה, התשכ"ה - 1965 תכנית מפורטת	
מס' 205-1121441	
תוספת זכויות בניה ושינוי קווי בניה מגרשים 142 ו 286-רקפת	
תשריט מצב מוצע	
גיליון 2	מתוך 2
מחוז	צפון
מרחב תכנון מקומי	משגב
רשות מקומית	משגב
ישוב	רקפת
תכנית בסמכות	מקומית
איחוד וחלוקה	ללא איחוד וחלוקה
היתרים או הרשאות	תכנית שמכוחה ניתן להוציא היתרים או הרשאות
מונה תדפיס התשריט	6
מועד הפקדה	11/12/2022
שטח התכנית	0.958 דונם
קנה מידה	1:250
שמות*	
מגיש תכנית	אליעזר חבשוש תאגיד:
מגיש תכנית	אסתר חבשוש תאגיד:
מגיש תכנית	אופיר שכטר תאגיד:
מגיש תכנית	רבקה יריק שכטר תאגיד:
עורך ראשי	יוסף סח תאגיד: תכנון, יעוץ ופקוח

טבלת גושים וחלקות*			
מספר גוש	חלק/כל הגוש	מספרי חלקות בשלמותן	מספרי חלקות בחלקיותן
19285	חלק	57	
19738	חלק	131	

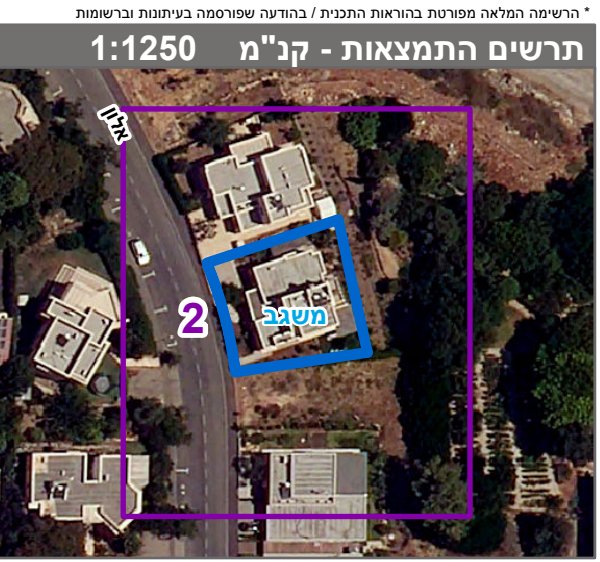

שנת צילום אוויר: 2019