


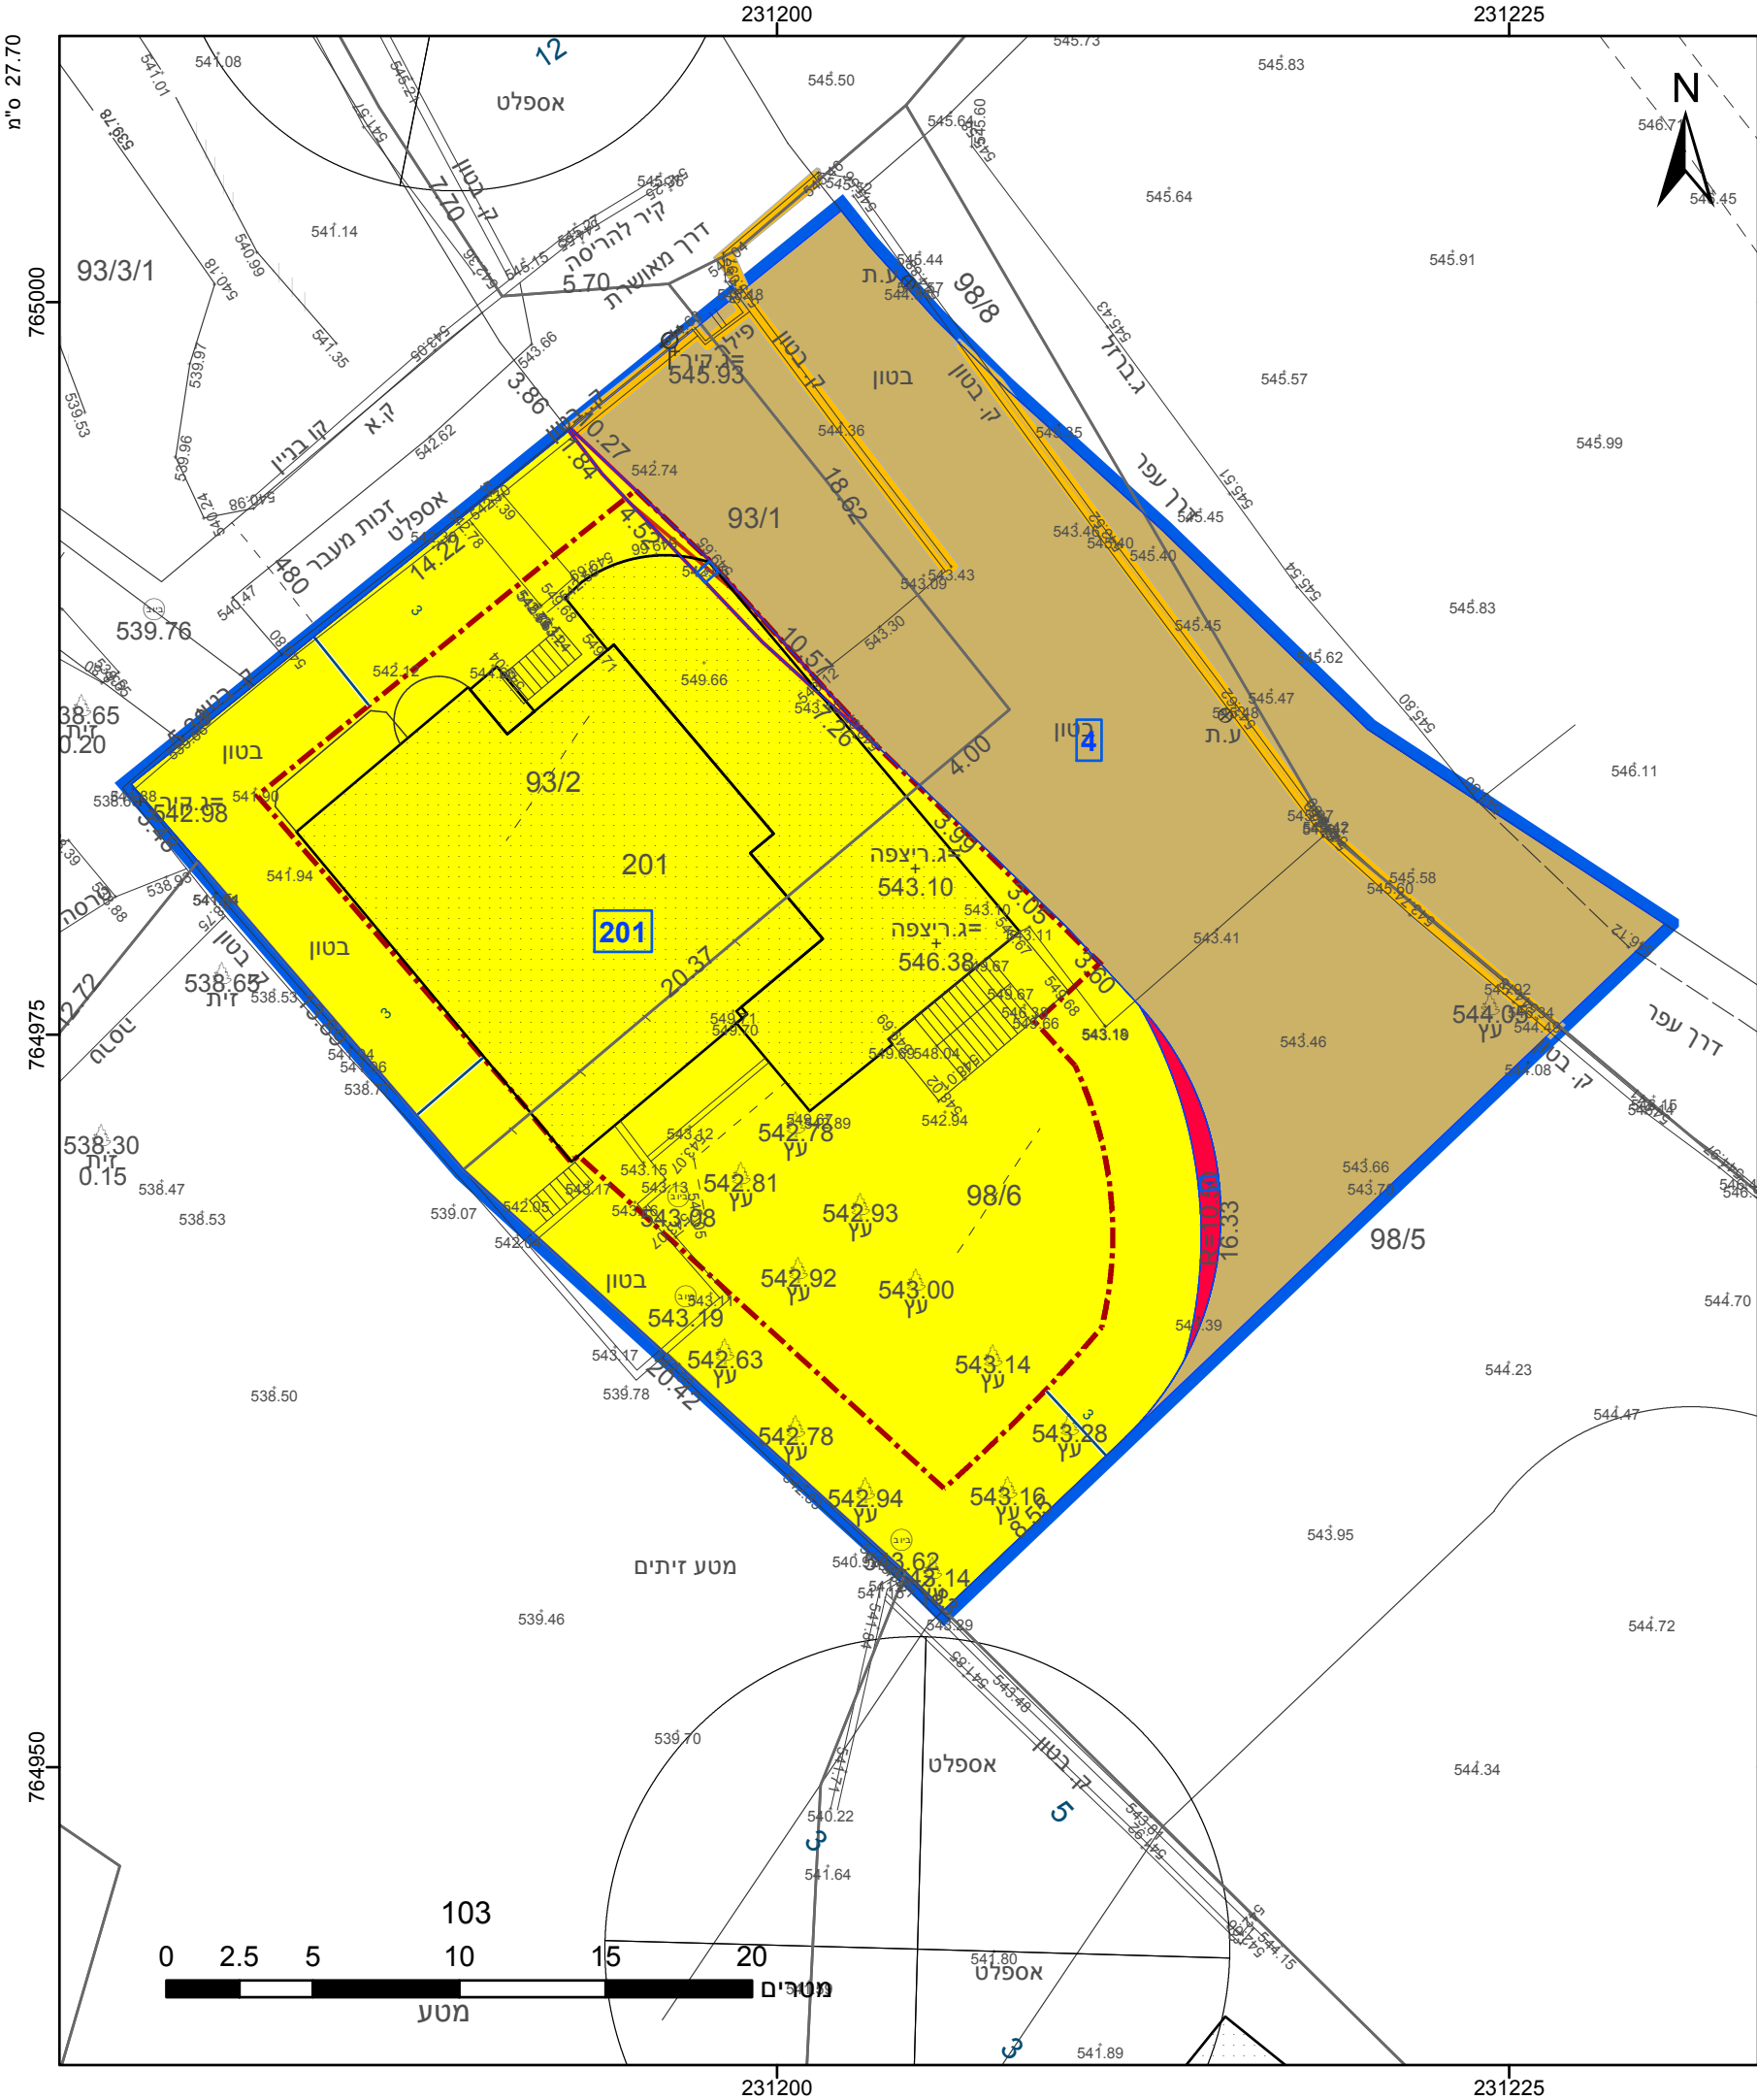

מקרא

גבול התכנית

גוש 1234

גבול גוש ומספרו

גבול חלקה ומספרה

תא שטח ומספרו

מספר הדרך

קווי בנין

רוחב הדרך

מגורים א

דרך מאושרת

דרך מוצעת

דרך/מסילה לביטול

מבנה להריסה

קו-בנין

מידות

1

2

3

4

מגורים א

דרך מאושרת

דרך מוצעת

דרך/מסילה לביטול

מבנה להריסה

קו-בנין

מידות

אישורים בתכנית מס' 258-1034040

הריני מצהיר בזאת כי המפה הטופוגרפית/המצבית המהווה רקע לתכנית זו, נערכה על ידי ביום 01.10.21 והיא הוכנה לפי הוראות נוהל מבא"ת ובהתאם להוראות החוק ולתקנות המודדים שבתוקף. דיוק הקו הכחול והקדסטר: מדידה אנליטית מלאה ברמת תצ"ר

787

מספר רשיון

תאריך

יוסף עלי

שם המודד

חתימה

חוק התכנון והבניה, התשכ"ה - 1965

תכנית מתאר מקומית

מס' 258-1034040

שינוי בהוראות וזכויות בניה - מגרש

201 - פקיעין

תשריט מצב מוצע

גיליון 1 מתוך 1

מחוז

צפון

מרחב תכנון מקומי

מעלה נפתלי

רשות מקומית

פקיעין (בוקייעה)

ישוב

פקיעין (בוקייעה)

תכנית בסמכות

מקומית

איחוד וחלוקה

איחוד וא/או חלוקה בהסכמת כל הבעלים בכל תחום התכנית/בחלק מתחום התכנית

היתרים או הרשאות

תכנית שמכוחה ניתן להוציא היתרים או הרשאות

מונה תדפיס התשריט

7

מועד הפקה

19/05/2023

שטח התכנית

1.229 דונם

קנה מידה

1:250

שמות*

מגיש תכנית

רשות מקומית תאגיד: מועצה מקומית פקיעין

מגיש תכנית

תאגיד: ח'אלד מסעוד

עורך ראשי

רואה חשבון: רנא חאג' תאגיד:

טבלת גושים וחלקות*			
מספר גוש	חלק/כל הגוש	מספרי חלקות בשלמותן	מספרי חלקות בחלקיותן
19080	חלק		98, 96, 93

הרשימה המלאה מפורטת בהוראות התכנית / בהודעה שפורסמה בעיתונות וברשומות

תרשים התמצאות - קנ"מ 1:1250

אלמג'ר

מעלה נפתלי

1

שנת צילום אוויר: 2019

מספר תכנית: 258-1034040, מספר גירסת תשריט: 7

23.2 מ"ס