


27.70° ש"מ

749175

749150

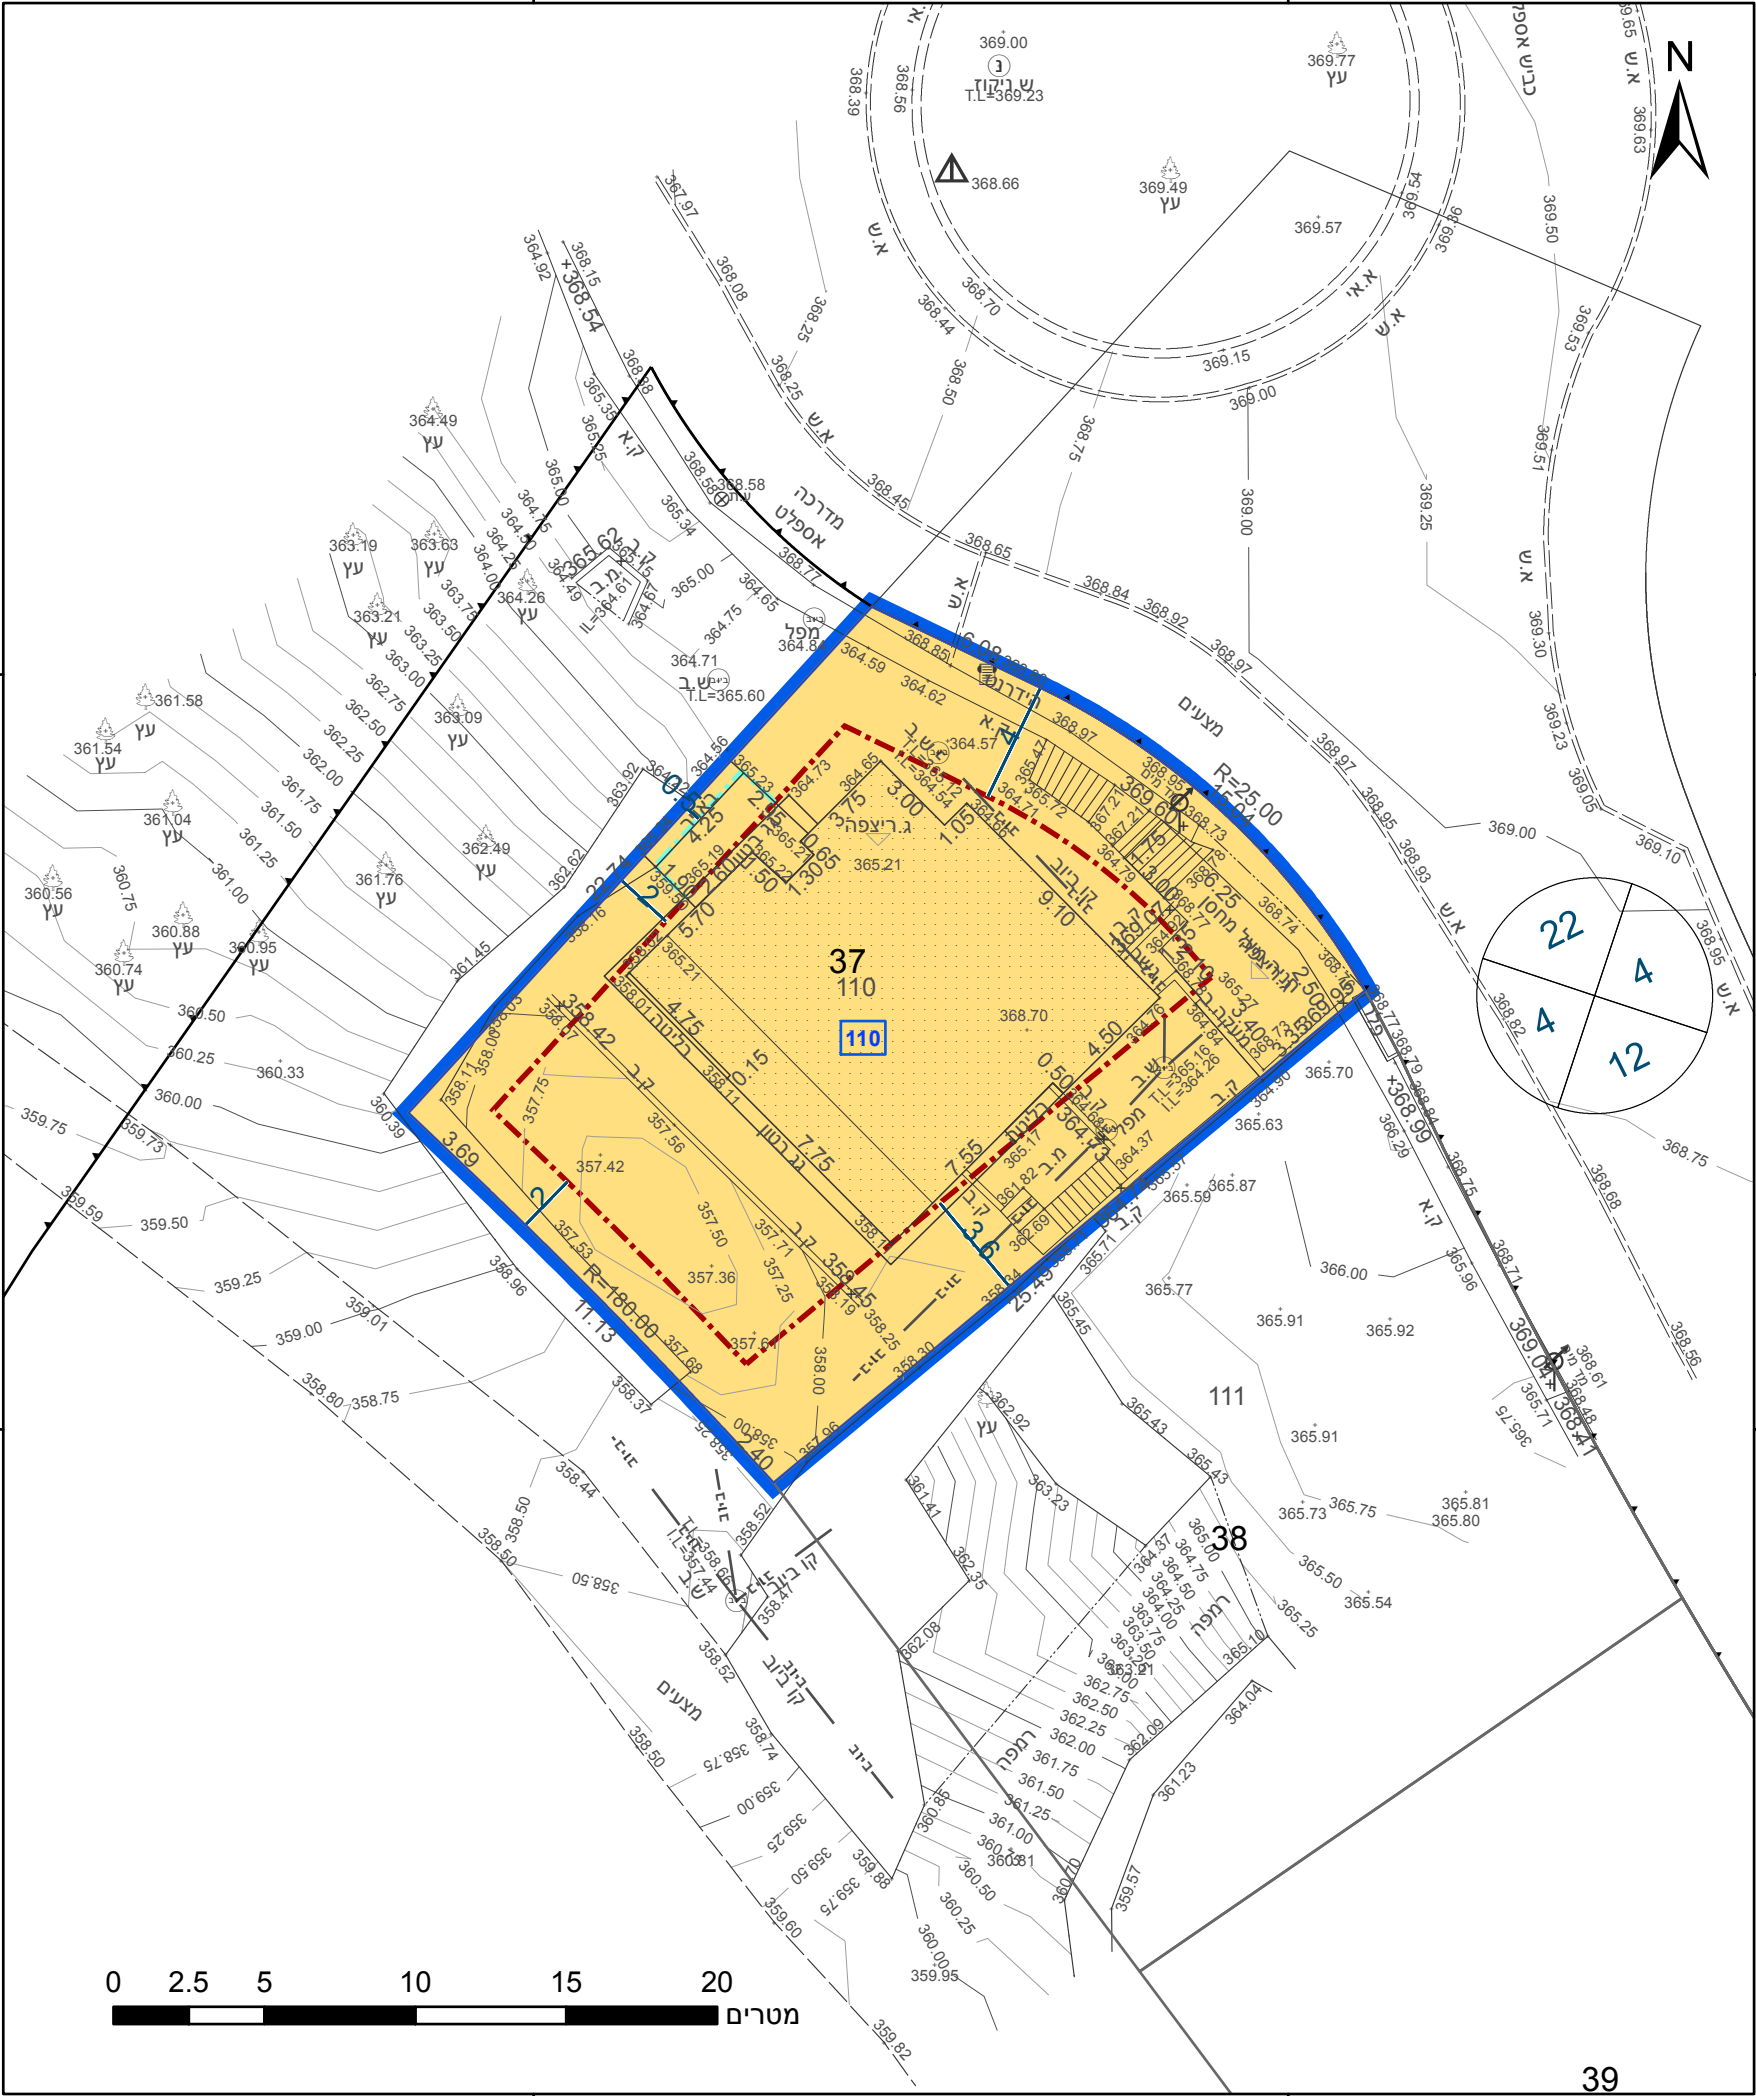

23.2° ש"מ

מקרא

גבול התכנית	גוש 1234
גבול גוש ומספרו	5
גבול חלקה ומספרה	
תא שטח ומספרו	1
מספר הדרך	1
קווי בנין	2, 3, 4
רחב הדרך	3

מגורים	צהוב
קו-בנין	קו-בנין
קו בנין	קו בנין
מידות	מידות

אישורים בתכנית מס' 205-1065101

הריני מצהיר בזאת כי המפה הטופוגרפית/המצבית המהווה רקע לתכנית זו, נערכה על ידי ביום 05.06.2022 והיא הוכנה לפי הוראות נוהל מבא"ת ובהתאם להוראות החוק ולתקנות המודדים שבתוקף. דיוק הקו הכחול והקדסטר: מדידה אנליטית מלאה ברמת תצ"ר	1053
יאסין בכר	מספר רישיון
שם המודד	תאריך
חתימה	

חוק התכנון והבניה, התשכ"ה - 1965
תכנית מפורטת

מס' 205-1065101

תוספת זכויות בניה ושינוי קווי בניה מגרש 110-אבטליון

תשריט מצב מוצע		גיליון 1	מתוך 1
מחוז	צפון		
מרחב תכנון מקומי	משגב		
רשות מקומית	משגב		
ישוב	אבטליון		
תכנית בסמכות	מקומית		
איחוד וחלוקה	ללא איחוד וחלוקה		
היתרים או הרשאות	תכנית שמכוחה ניתן להוציא היתרים או הרשאות		
מונה תדפיס התשריט	7		
מועד הפקדה	18/05/2023	12:59	
שטח התכנית	0.48 דונם	קנה מידה	1:250
שמות*			
מגיש תכנית	בלינדה ליאת קיין-עבדו תאגיד		
עורך ראשי	יוסף סח תאגיד: תכנון, יעוץ ופקוח		

טבלת גושים וחלקות*

מספר גוש	חלק/כל הגוש	מספרי חלקות בשלמותן	מספרי חלקות בחלקיותן
21226	חלק	37	

* הרשימה המלאה מפורטת בהוראות התכנית / בהודעה שפורסמה בעיתונות וברשומות

תרשים התמצאות - קנ"מ 1:1250



שנת צילום אוויר: 2019

מספר תכנית: 205-1065101, מספר גירסת תשריט: 7